



本管分岐配管標準図

(1) 口径25mm (メータ口径13mm)

※メータ用ボール止水栓13mm使用の場合は、現行どおりとする。

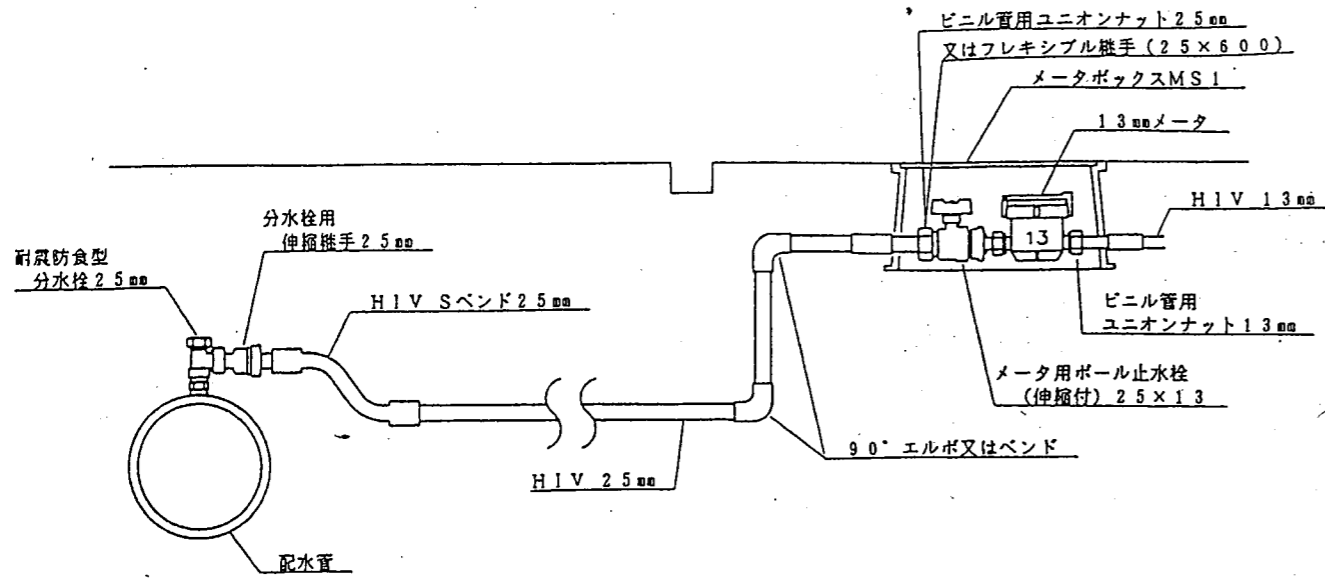


(2) 口径25mm (メータ口径25mm)

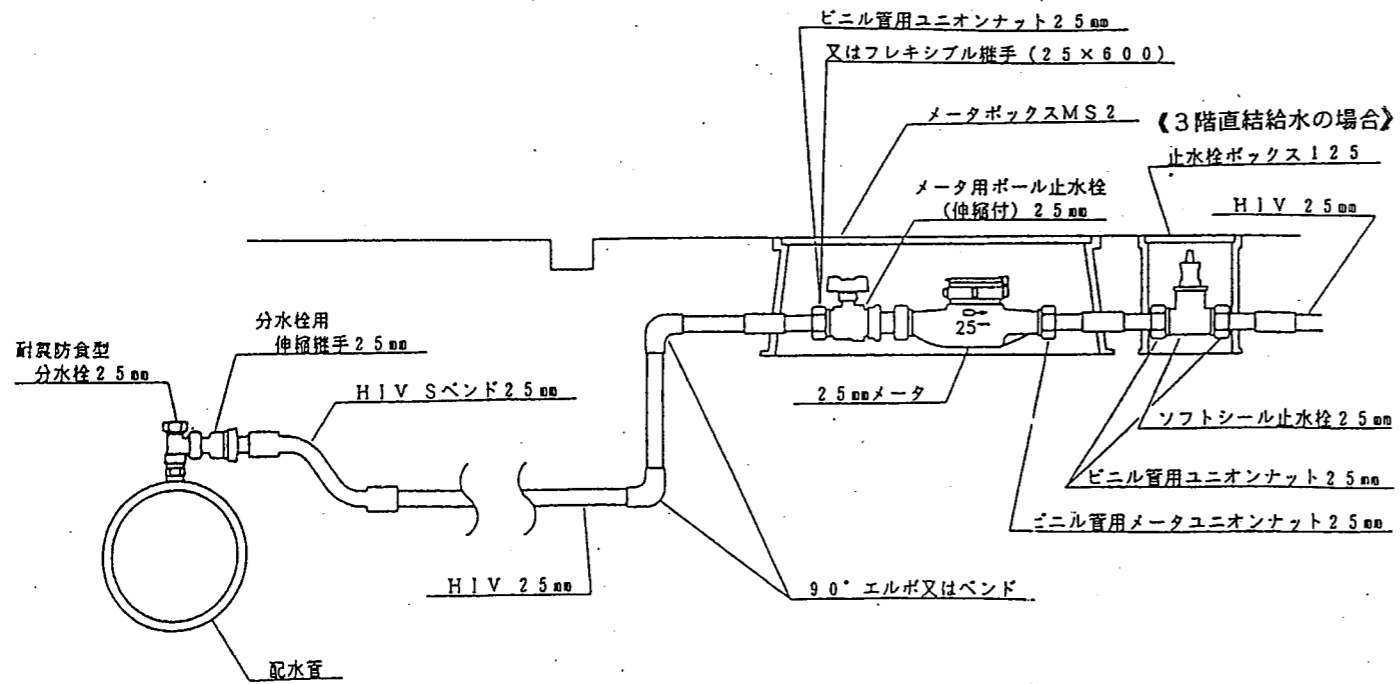


※3階直結給水の場合は、メータ下流側(二次側)にソフトシール止水栓2.5mmを必ず設置すること。

(3) 口径40mm (メータ口径40mm)


◎メータ用止水栓設置例

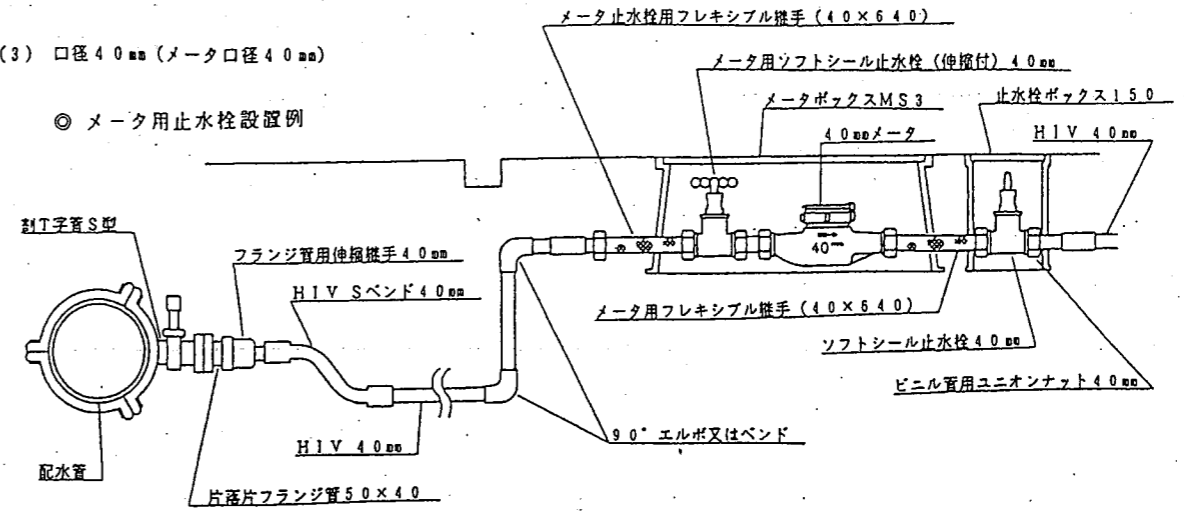

◎止水栓設置例 (宅地内直近)

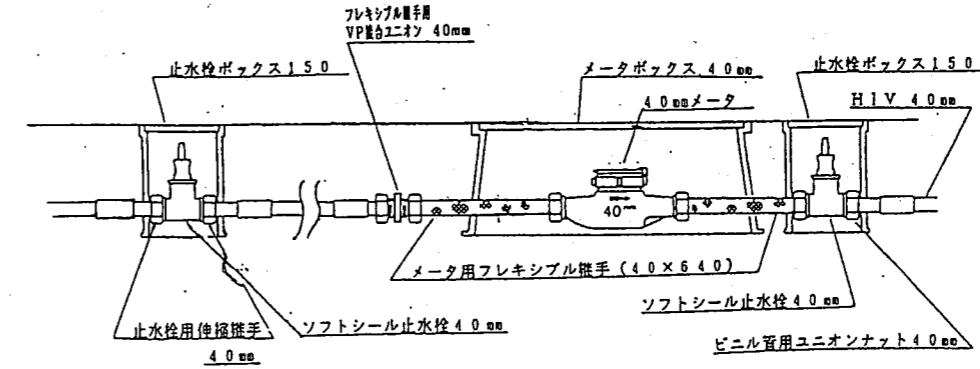

(4) 口径40mm (メータ口径25mm)

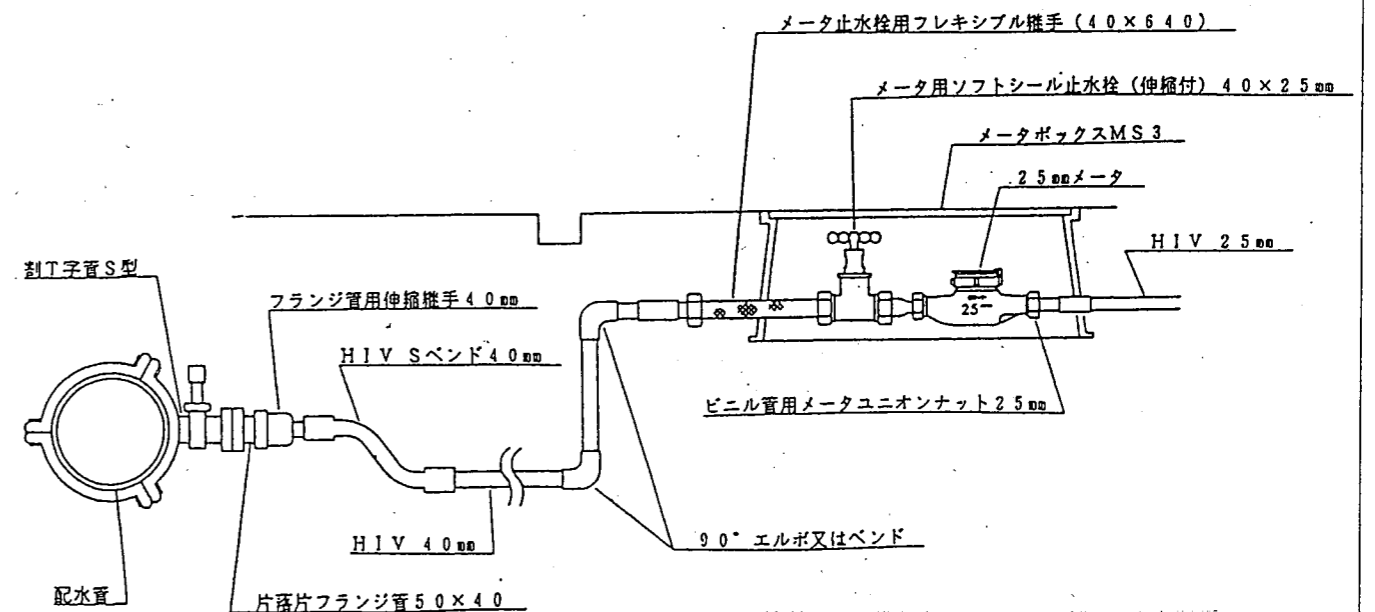

種別	本管分岐工	
図面名	本管分岐配管標準図	[参考図]
大阪市ゆとりとみどり振興局		