


淀川左岸線（2期）事業 施工ステップ

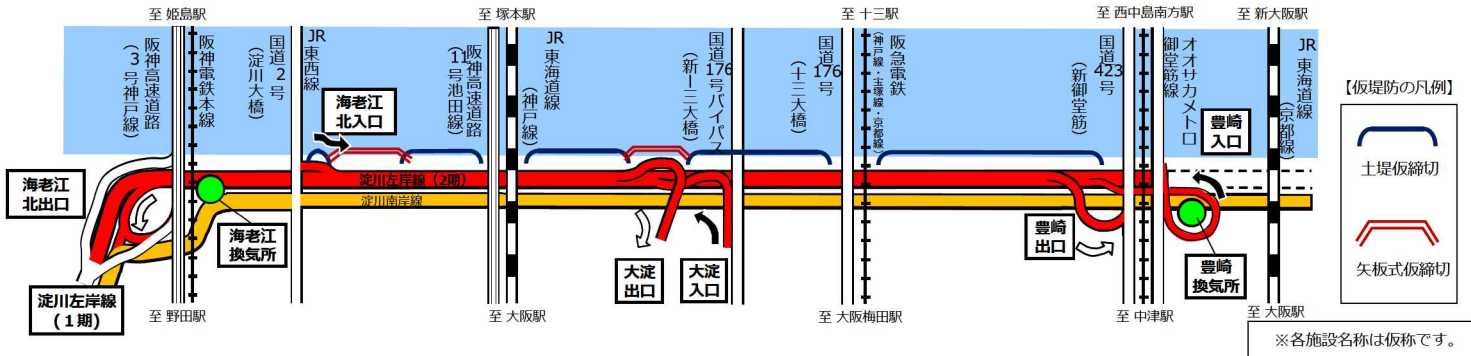

土堤仮締切区間


① 仮設堤防

【凡例】




既設堤防の開削に先立ち、治水上の安全性確保を図るため、**仮締切堤（土堤仮締切）**の設置を行います。

② 地盤改良

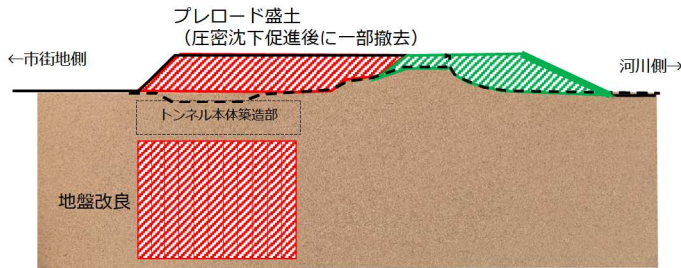

トンネル本体の沈下対策として、**地盤改良（プレロード盛土含む）**を行います。

③ トンネル本体築造

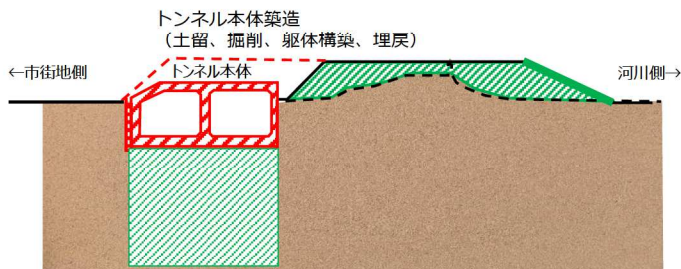

トンネル本体を築造するための土留め、掘削を行った後に**躯体を構築**します。

④ 堤防・上面整備





仮設堤防を緩やかな勾配の堤防に復旧し、**トンネル本体の上面整備**を行います。

矢板式仮締切区間


① 仮設堤防

【凡例】

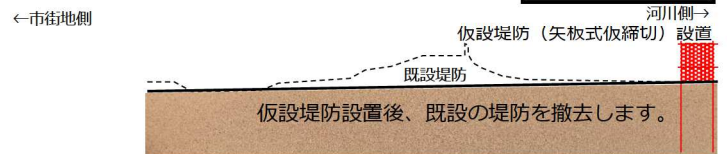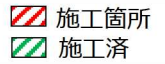


既設堤防の開削に先立ち、治水上の安全性確保を図るため、**仮締切堤（矢板式仮締切）**の設置を行います。

② 地盤改良

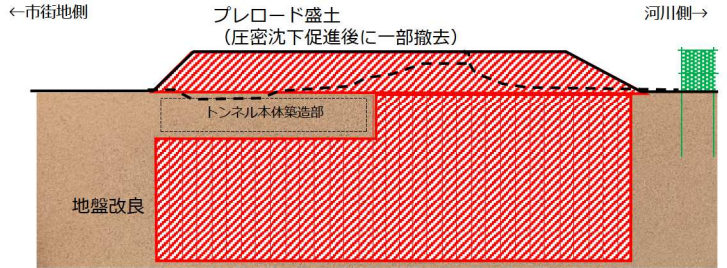


トンネル本体の沈下対策として、**地盤改良（プレロード盛土含む）**を行います。

③ トンネル本体築造

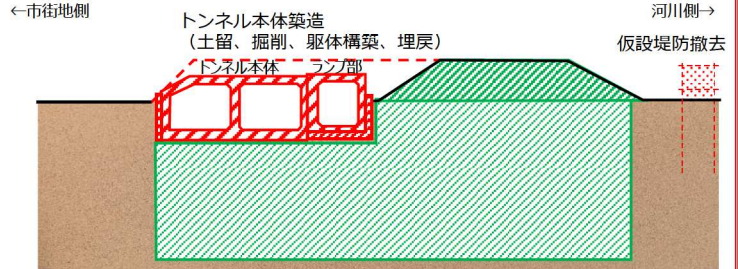

トンネル本体を築造するための土留め、掘削を行った後に**躯体を構築**します。

④ 堤防・上面整備

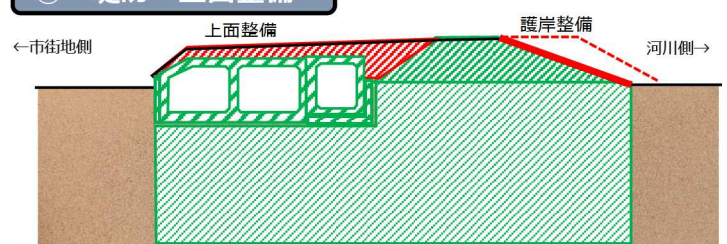

仮設堤防を緩やかな勾配の堤防に復旧し、**トンネル本体の上面整備**を行います。