



加島天下茶屋線外1路線と阪神本線との立体交差事業の概要図

縦断面図

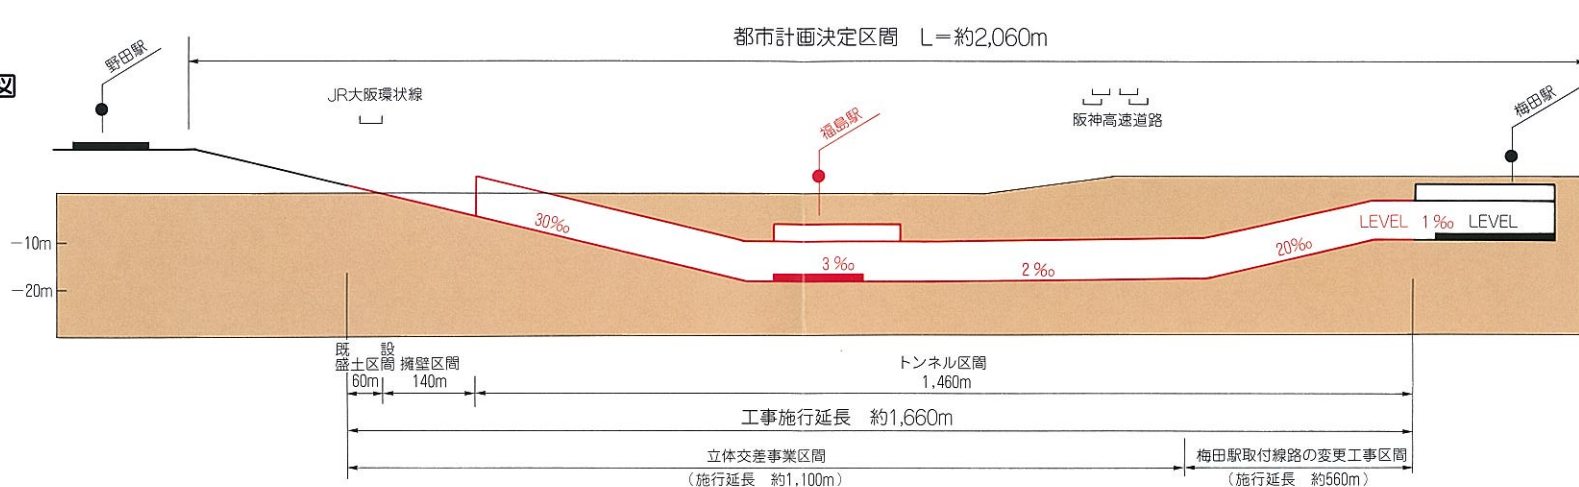

平面図

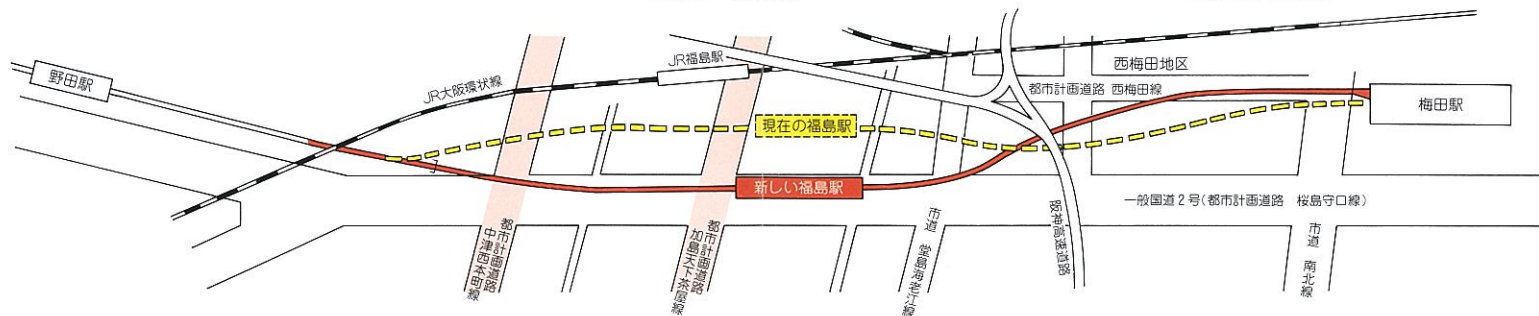

横断面図

