



● 計画概要

現在、2車線の東行一方通行となっている淀川北岸線と、阪急電鉄との交差部を南側に拡幅し、東行・西行とも2車線の道路に改良します。

道路拡幅・改良により、淀川以北の東西方向の幹線道路を整備するとともに、広域的な自動車交通の円滑化を確保し、災害時における緊急輸送路・避難路として防災機能の向上を図ります。

● 事業概要


事業名	都市計画道路 淀川北岸線拡幅・改良事業
事業区間	十三東派出所前交差点～新北野交差点間
施工延長	約140m
道路幅員	計画幅員 25m(整備幅員 20.4m)
幅員構成	歩道+2車線(東行) +2車線(西行)+歩道
桁下高さ	桁下制限高さ 3.8m
事業期間	平成15年4月～平成25年度(予定)

● 現状写真



快適で安心なまちづくりを目指して

計画平面図

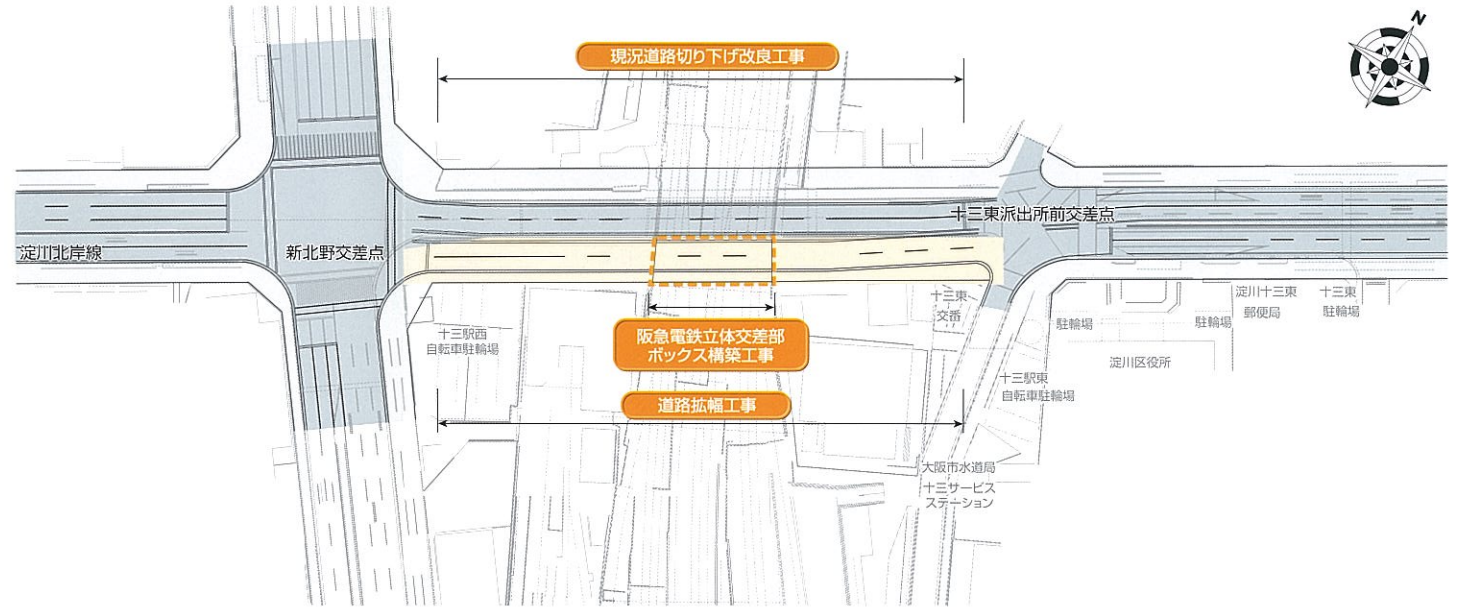

位置図



断面図

