


共同溝

御堂筋共同溝の概要

工事区間 : 大阪市浪速区難波中1丁目 ~ 北区曽根崎新地1丁目
工事期間 : 平成20年度 ~ 平成25年度(平成20年7月末契約済み)
収容物件 : 大阪市上水道 1500mm(大阪市南部地域への安定供給)
 関西電力154kv[3~9条]他(堺港発電所から市内への送電)


位置図

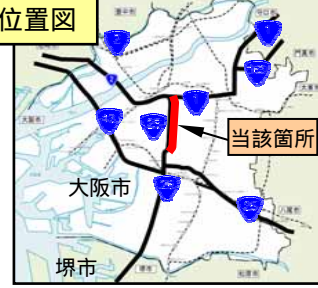

平面図




標準横断面図

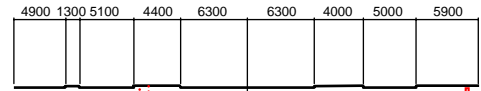


- 凡例
- G: ガス
 - W: 水道
 - E: 電気
 - T: 通信
 - S: 下水
 - R: 情報BOX



縦断面図

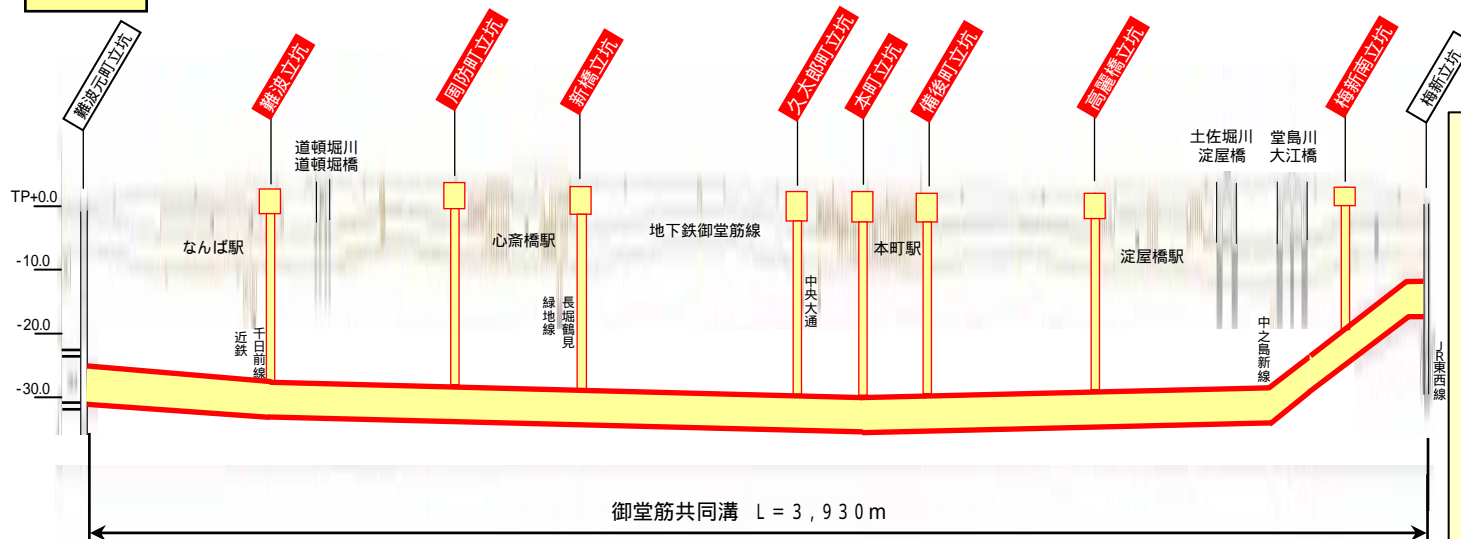


断面図

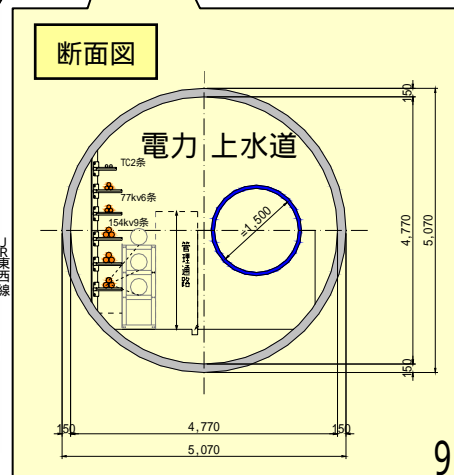

幹線共同溝ネットワーク

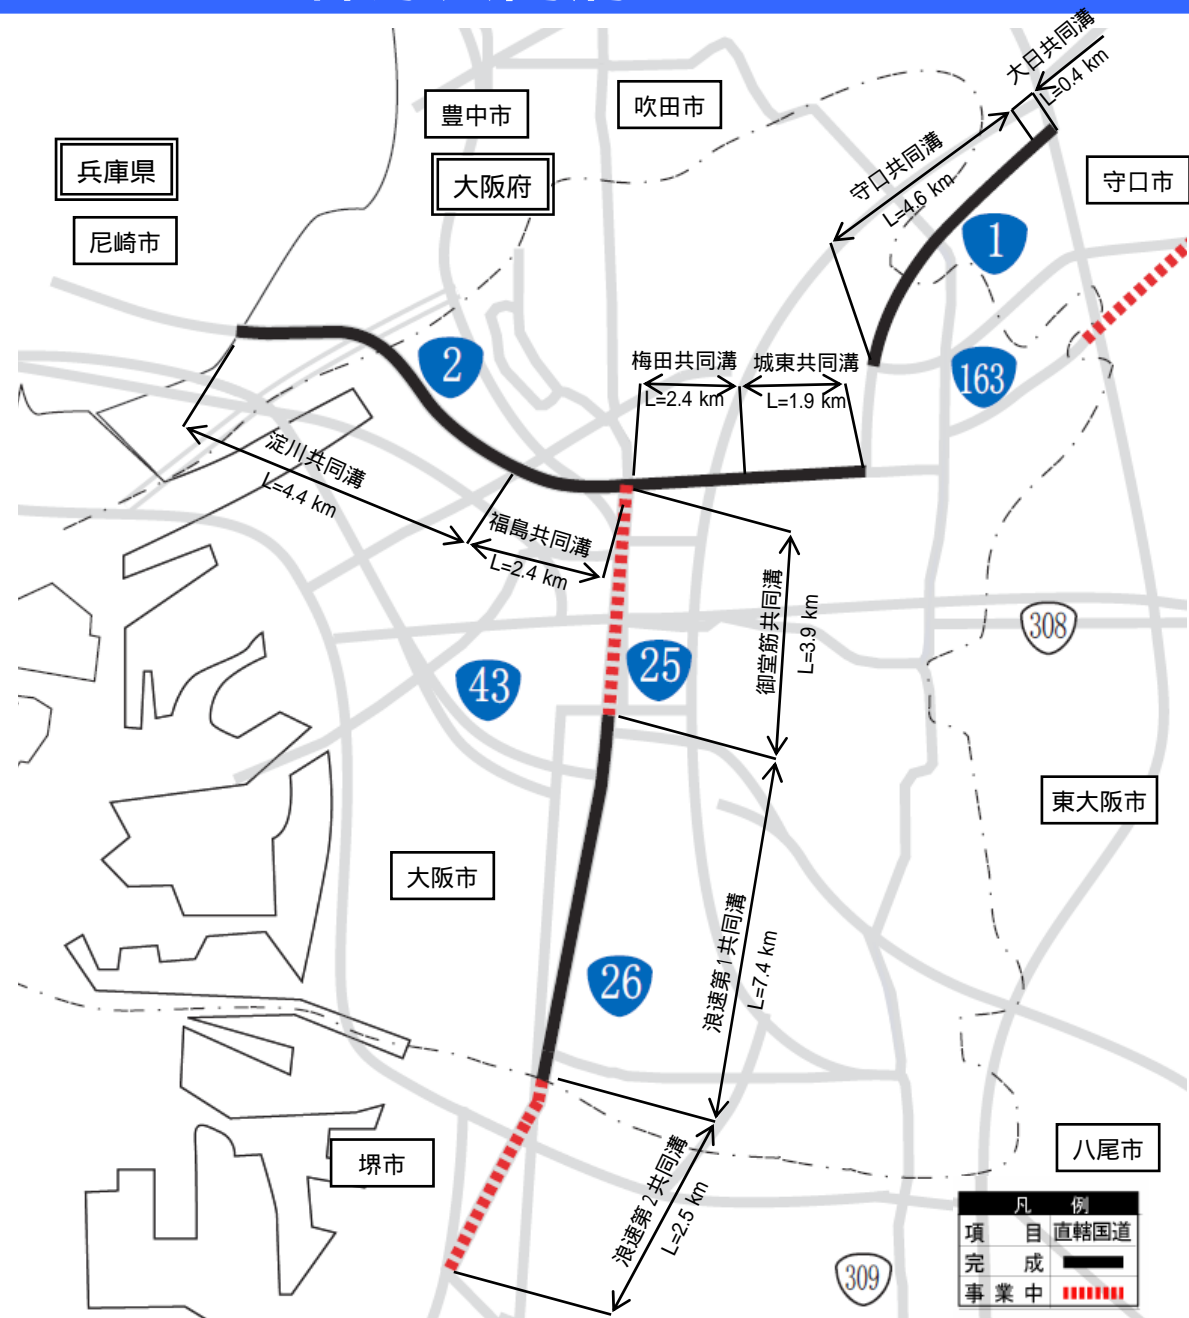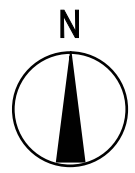

凡例	
項目	直轄国道
完成	— (solid black line)
事業中	- - - (red dashed line)

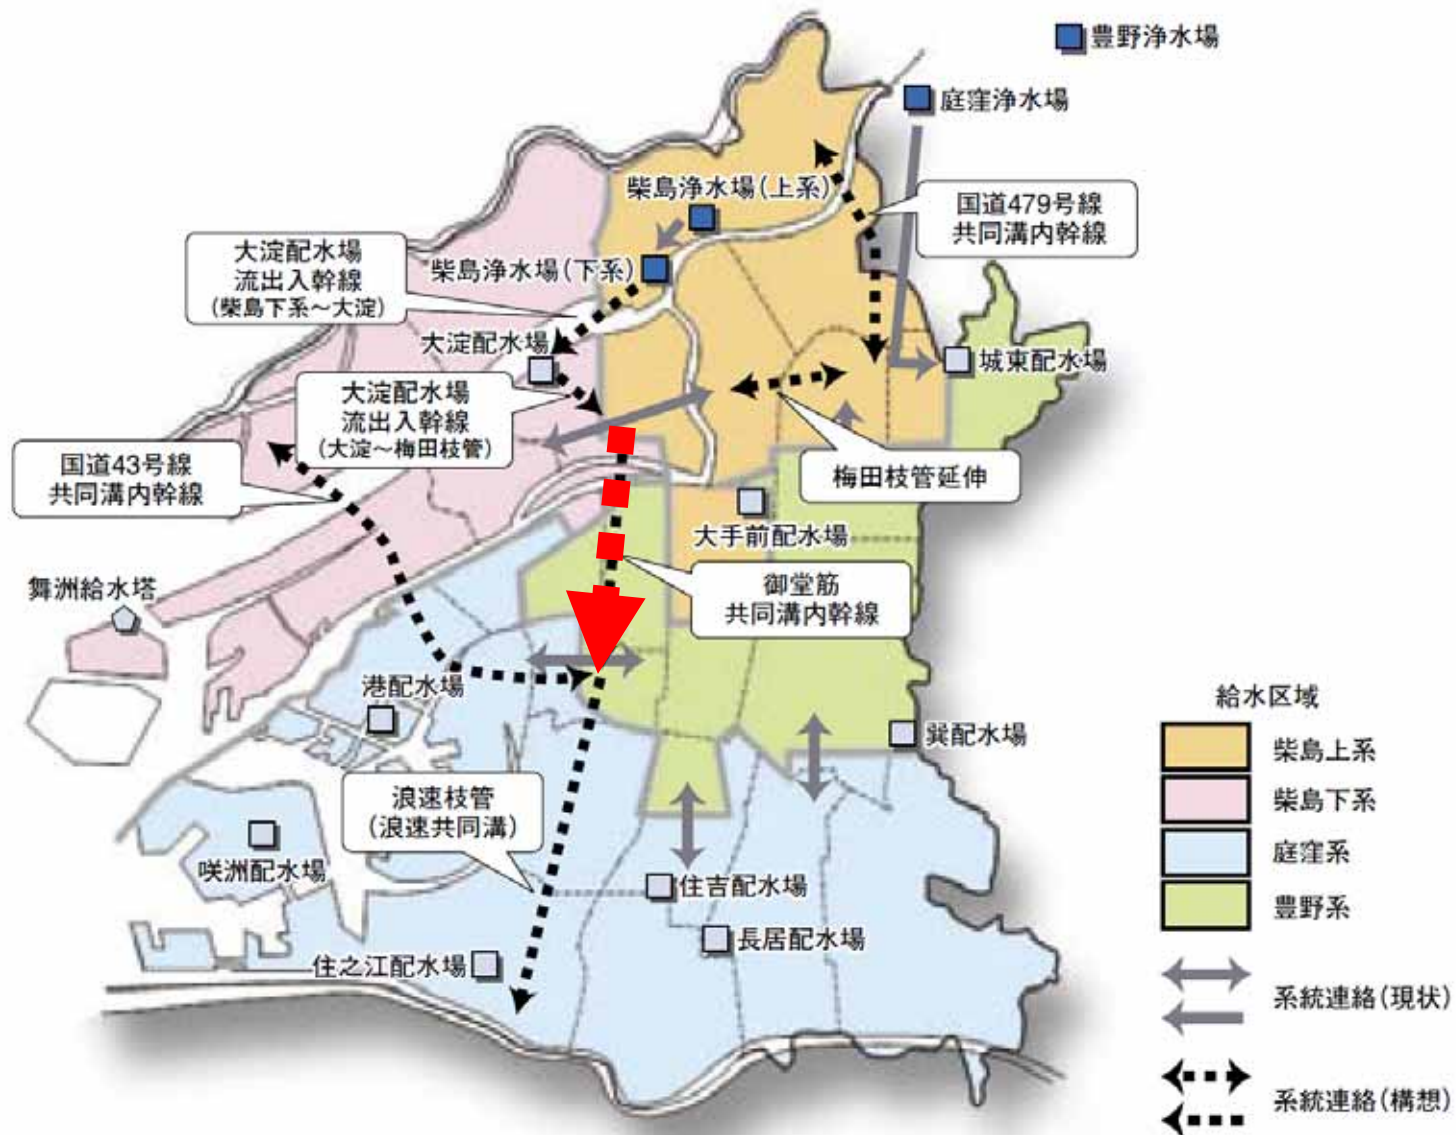

【断水回避のための主な幹線ネットワーク強化策】

出典: 大阪市水道グランドデザイン(大阪市水道局)より