
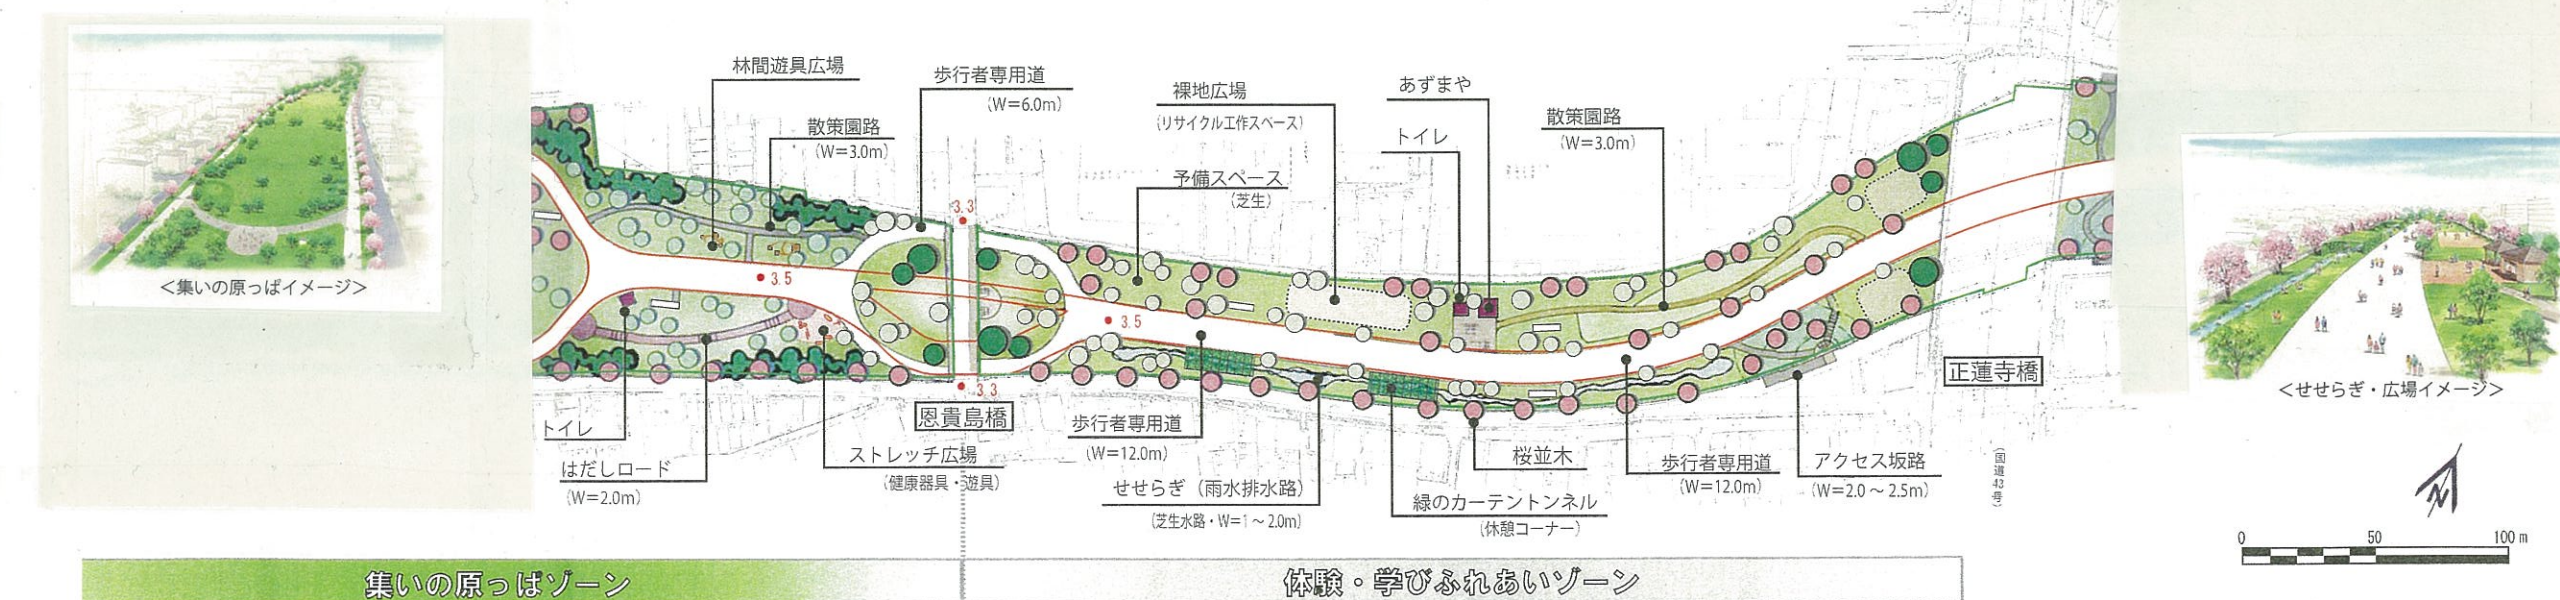
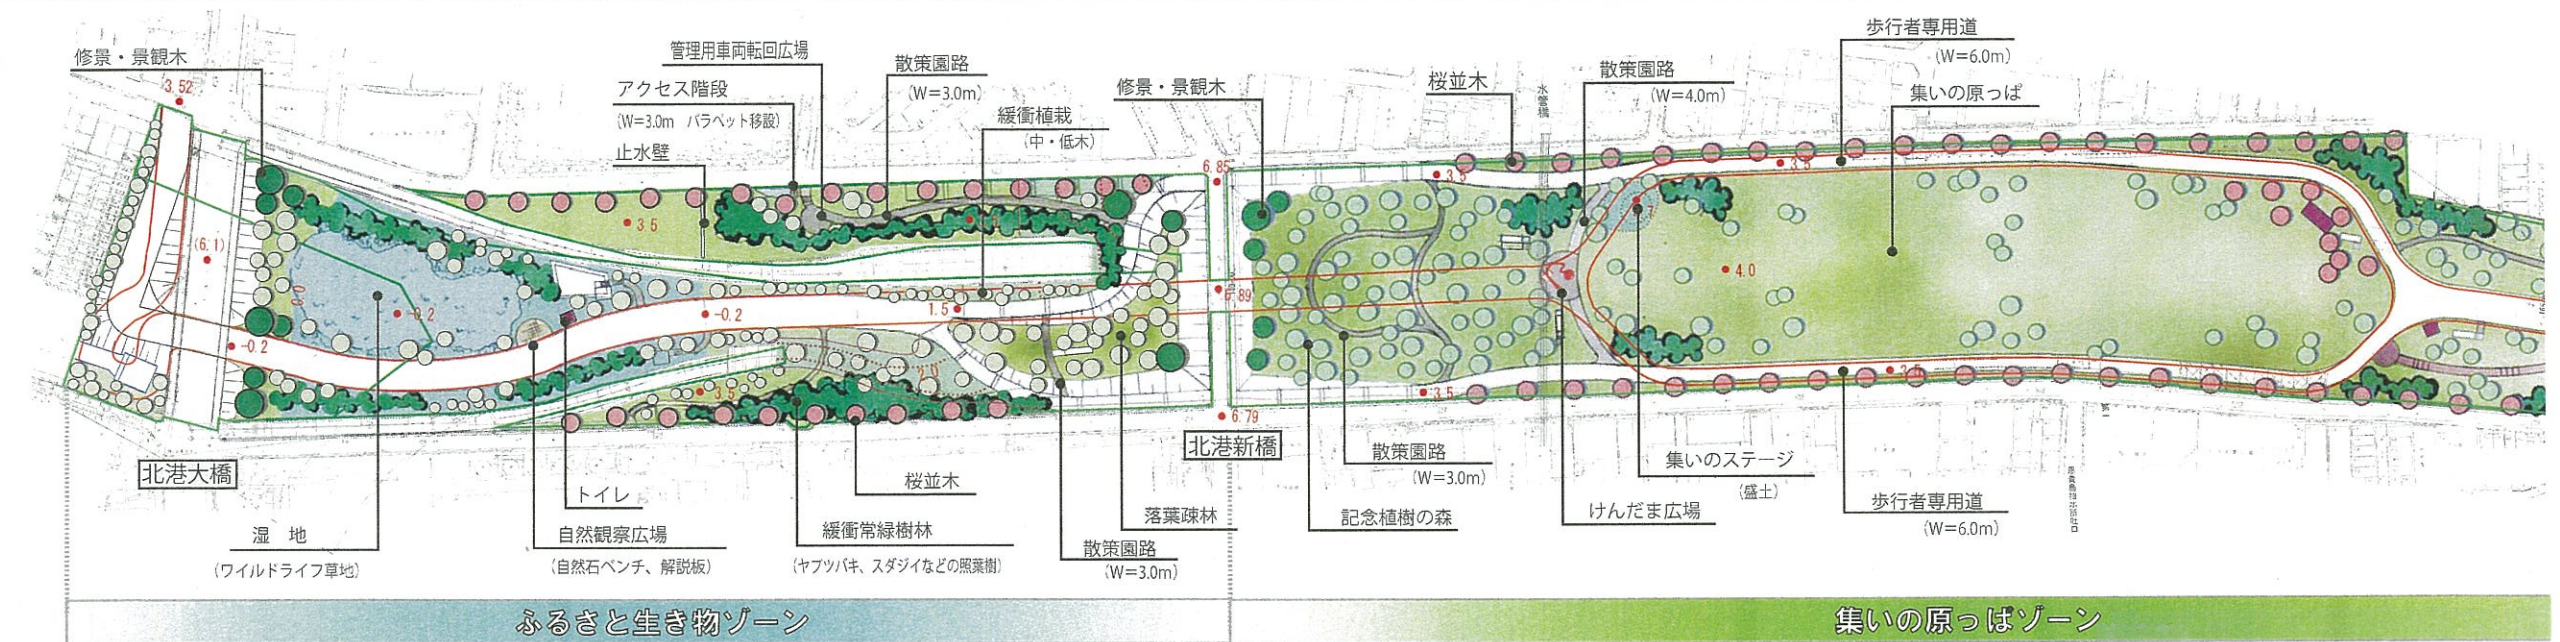


平成25年

正蓮寺川公園(仮称)
基本計画平面図(素案)

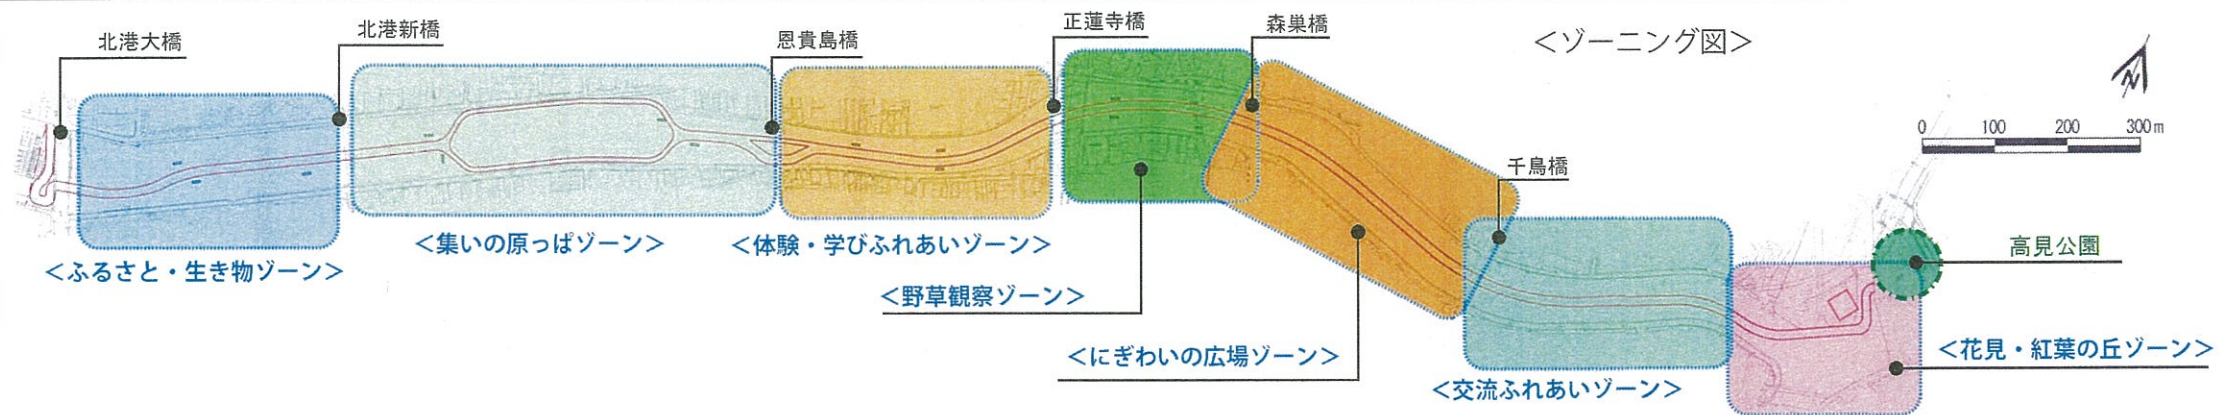

S=1/2500 (○.○) : カッコ書き高さは周辺の想定高さを示す。

正蓮寺川公園(仮称) 基本計画平面図(素案)・下流(北港大橋~正蓮寺橋)