



縦断面図 H=1：500
V=1： 50

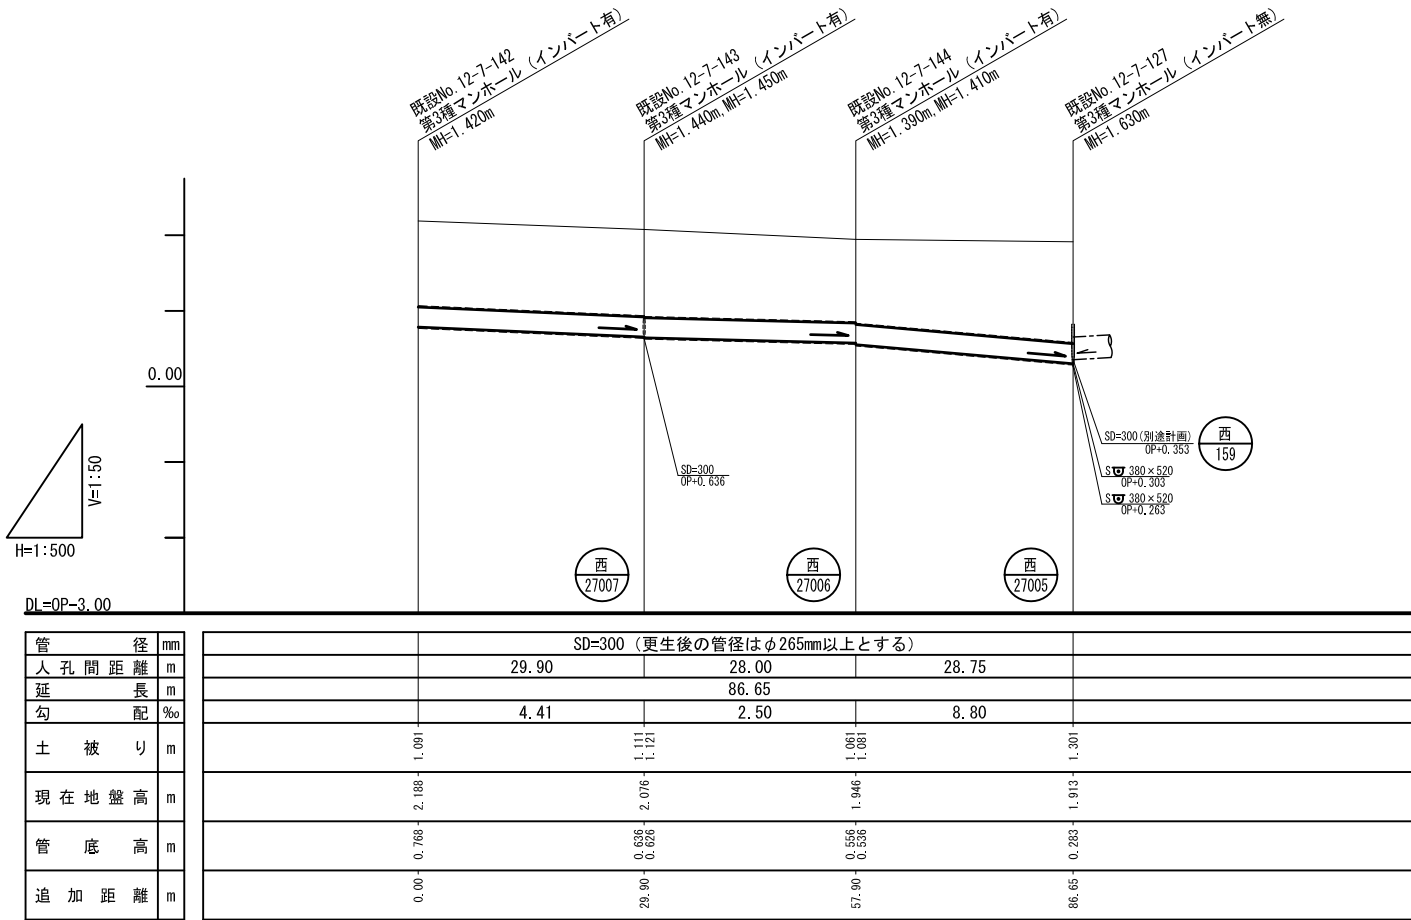


平面図 S=1：500


西区江戸堀3丁目
西区京町堀3丁目

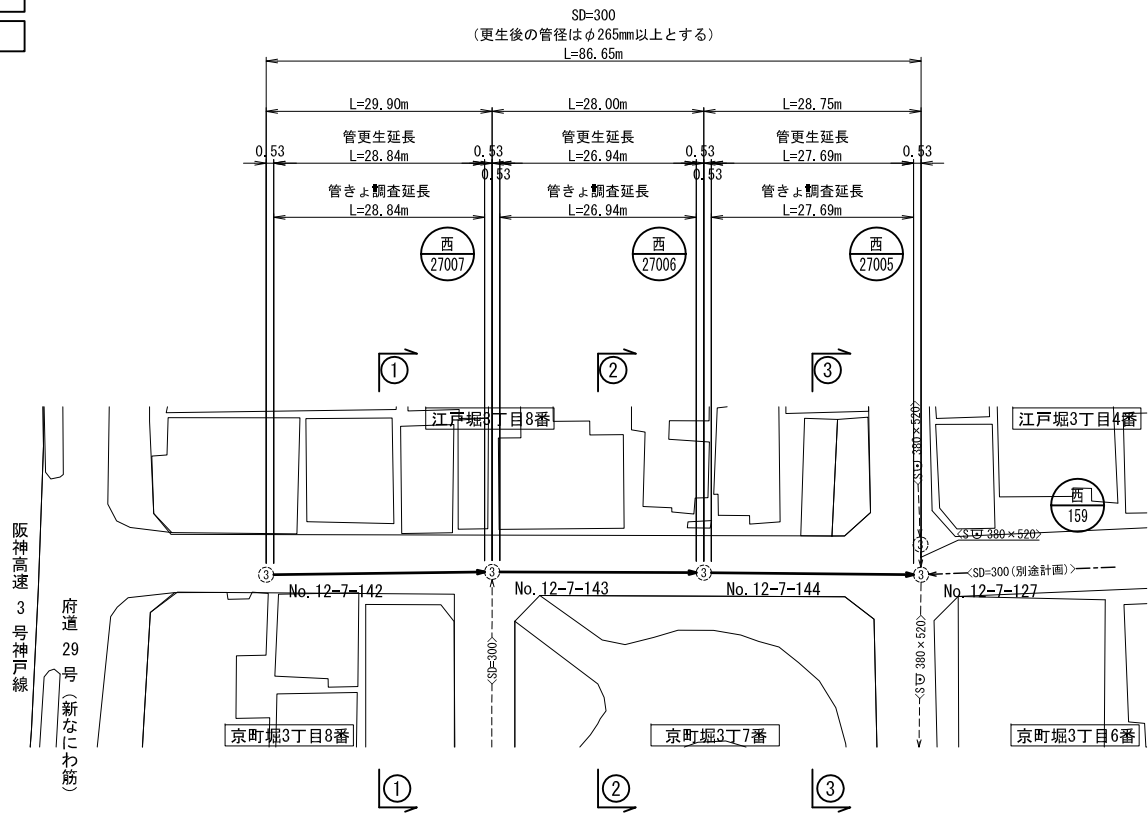

横断面図 S=1：100

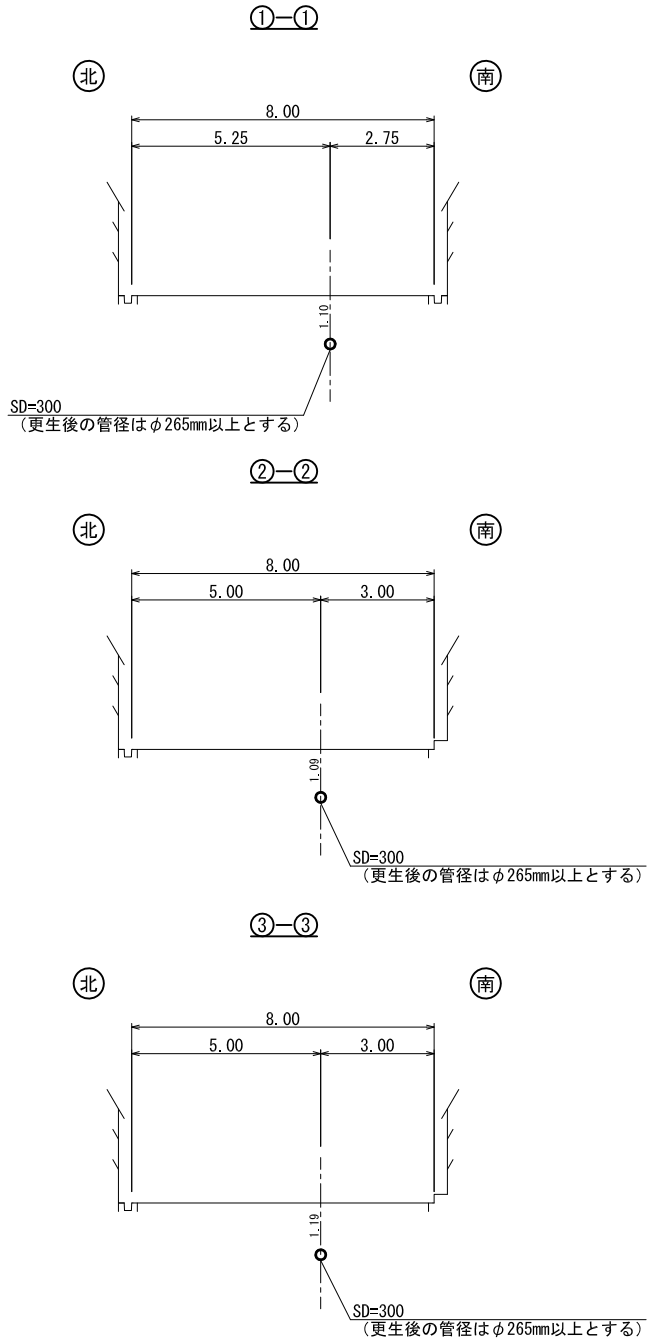

位置図 S=1：5,000

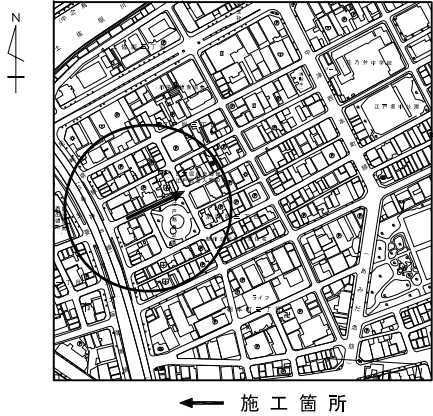

工事目的

本工事は、耐震化に伴う更生工事（自立管）である。
西第27005号線，西第27006号線

本工事は、老朽化に伴う更生工事（自立管）である。
西第27007号線

液状化の判定	☐	この路線は液状化地盤でない
	☒	この路線は液状化地盤である
必要検討項目	☒	地盤沈下に対する照査
	☒	永久ひずみ（側方流動）に対する照査

水準基準	
No.	12-007-054
位置	西区京町堀3丁目
標高	OP+1.966
測定年度	平成10年度

排 除 方 式	合流式		
流 入 幹 線 名	土佐堀長堀	幹	線
処 理 区 名	津守	処 理 区	
集 水 区 域	長堀	集 水 区	
工 事 場 所	西区江戸堀3丁目・京町堀3丁目		

年度	平成27年度(2015)	図面番号	内	／全
費目	89. 管渠工事費（公共・単独）			
工事名	西部方面管理事務所管内 下水管渠再構築工事（27-2）			
内容	(西第 27005, 27006, 27007 号線) 平面図・縦断面図・横断面図			
設計所管	大阪市建設局下水道河川部下水道課（管渠担当）			

担当係長		照査		設計	
------	--	----	--	----	--

技術士		審査		設計		制		写	
-----	--	----	--	----	--	---	--	---	--