


# 公共基準点及び道路基準点保全工区図 04081 曾根崎新地 H19 S=1 : 2500

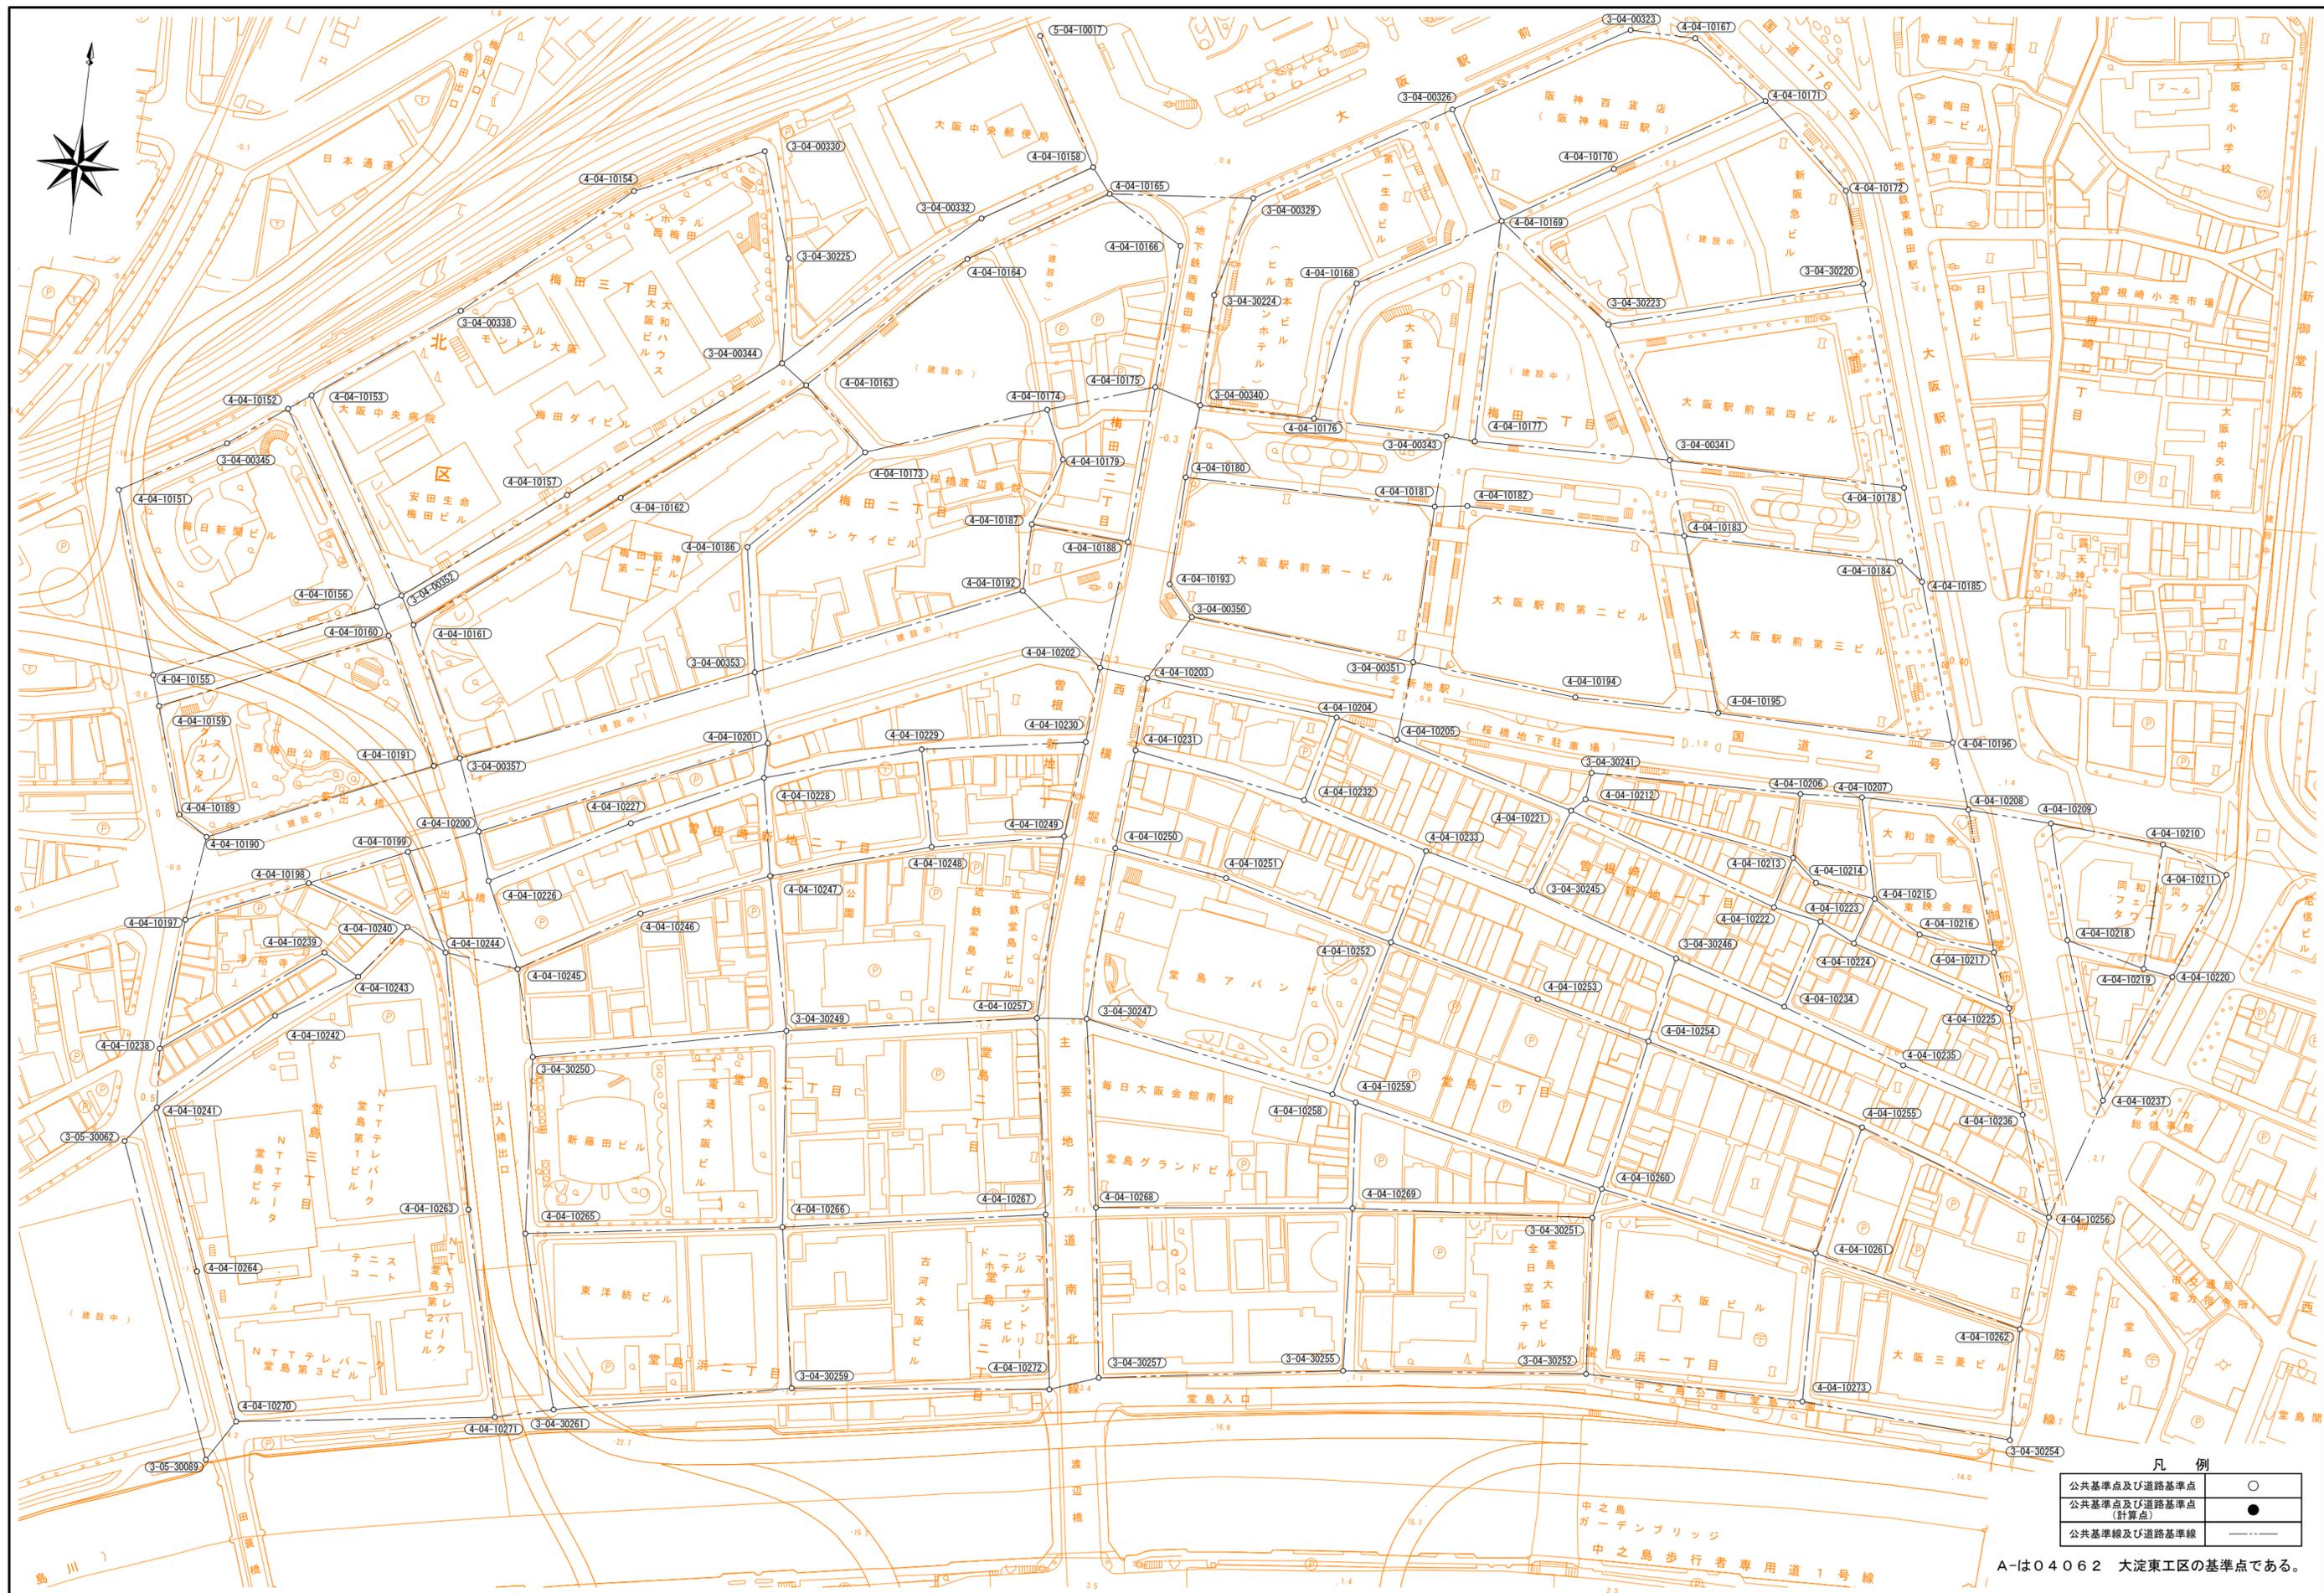

凡例

公共基準点及び道路基準点	○
公共基準点及び道路基準点 (計算点)	●
公共基準線及び道路基準線	---

A-04062 大淀東工区の基準点である。