


公共基準点及び道路基準点保全工区図 07031 堀江西 H19 S=1:3000

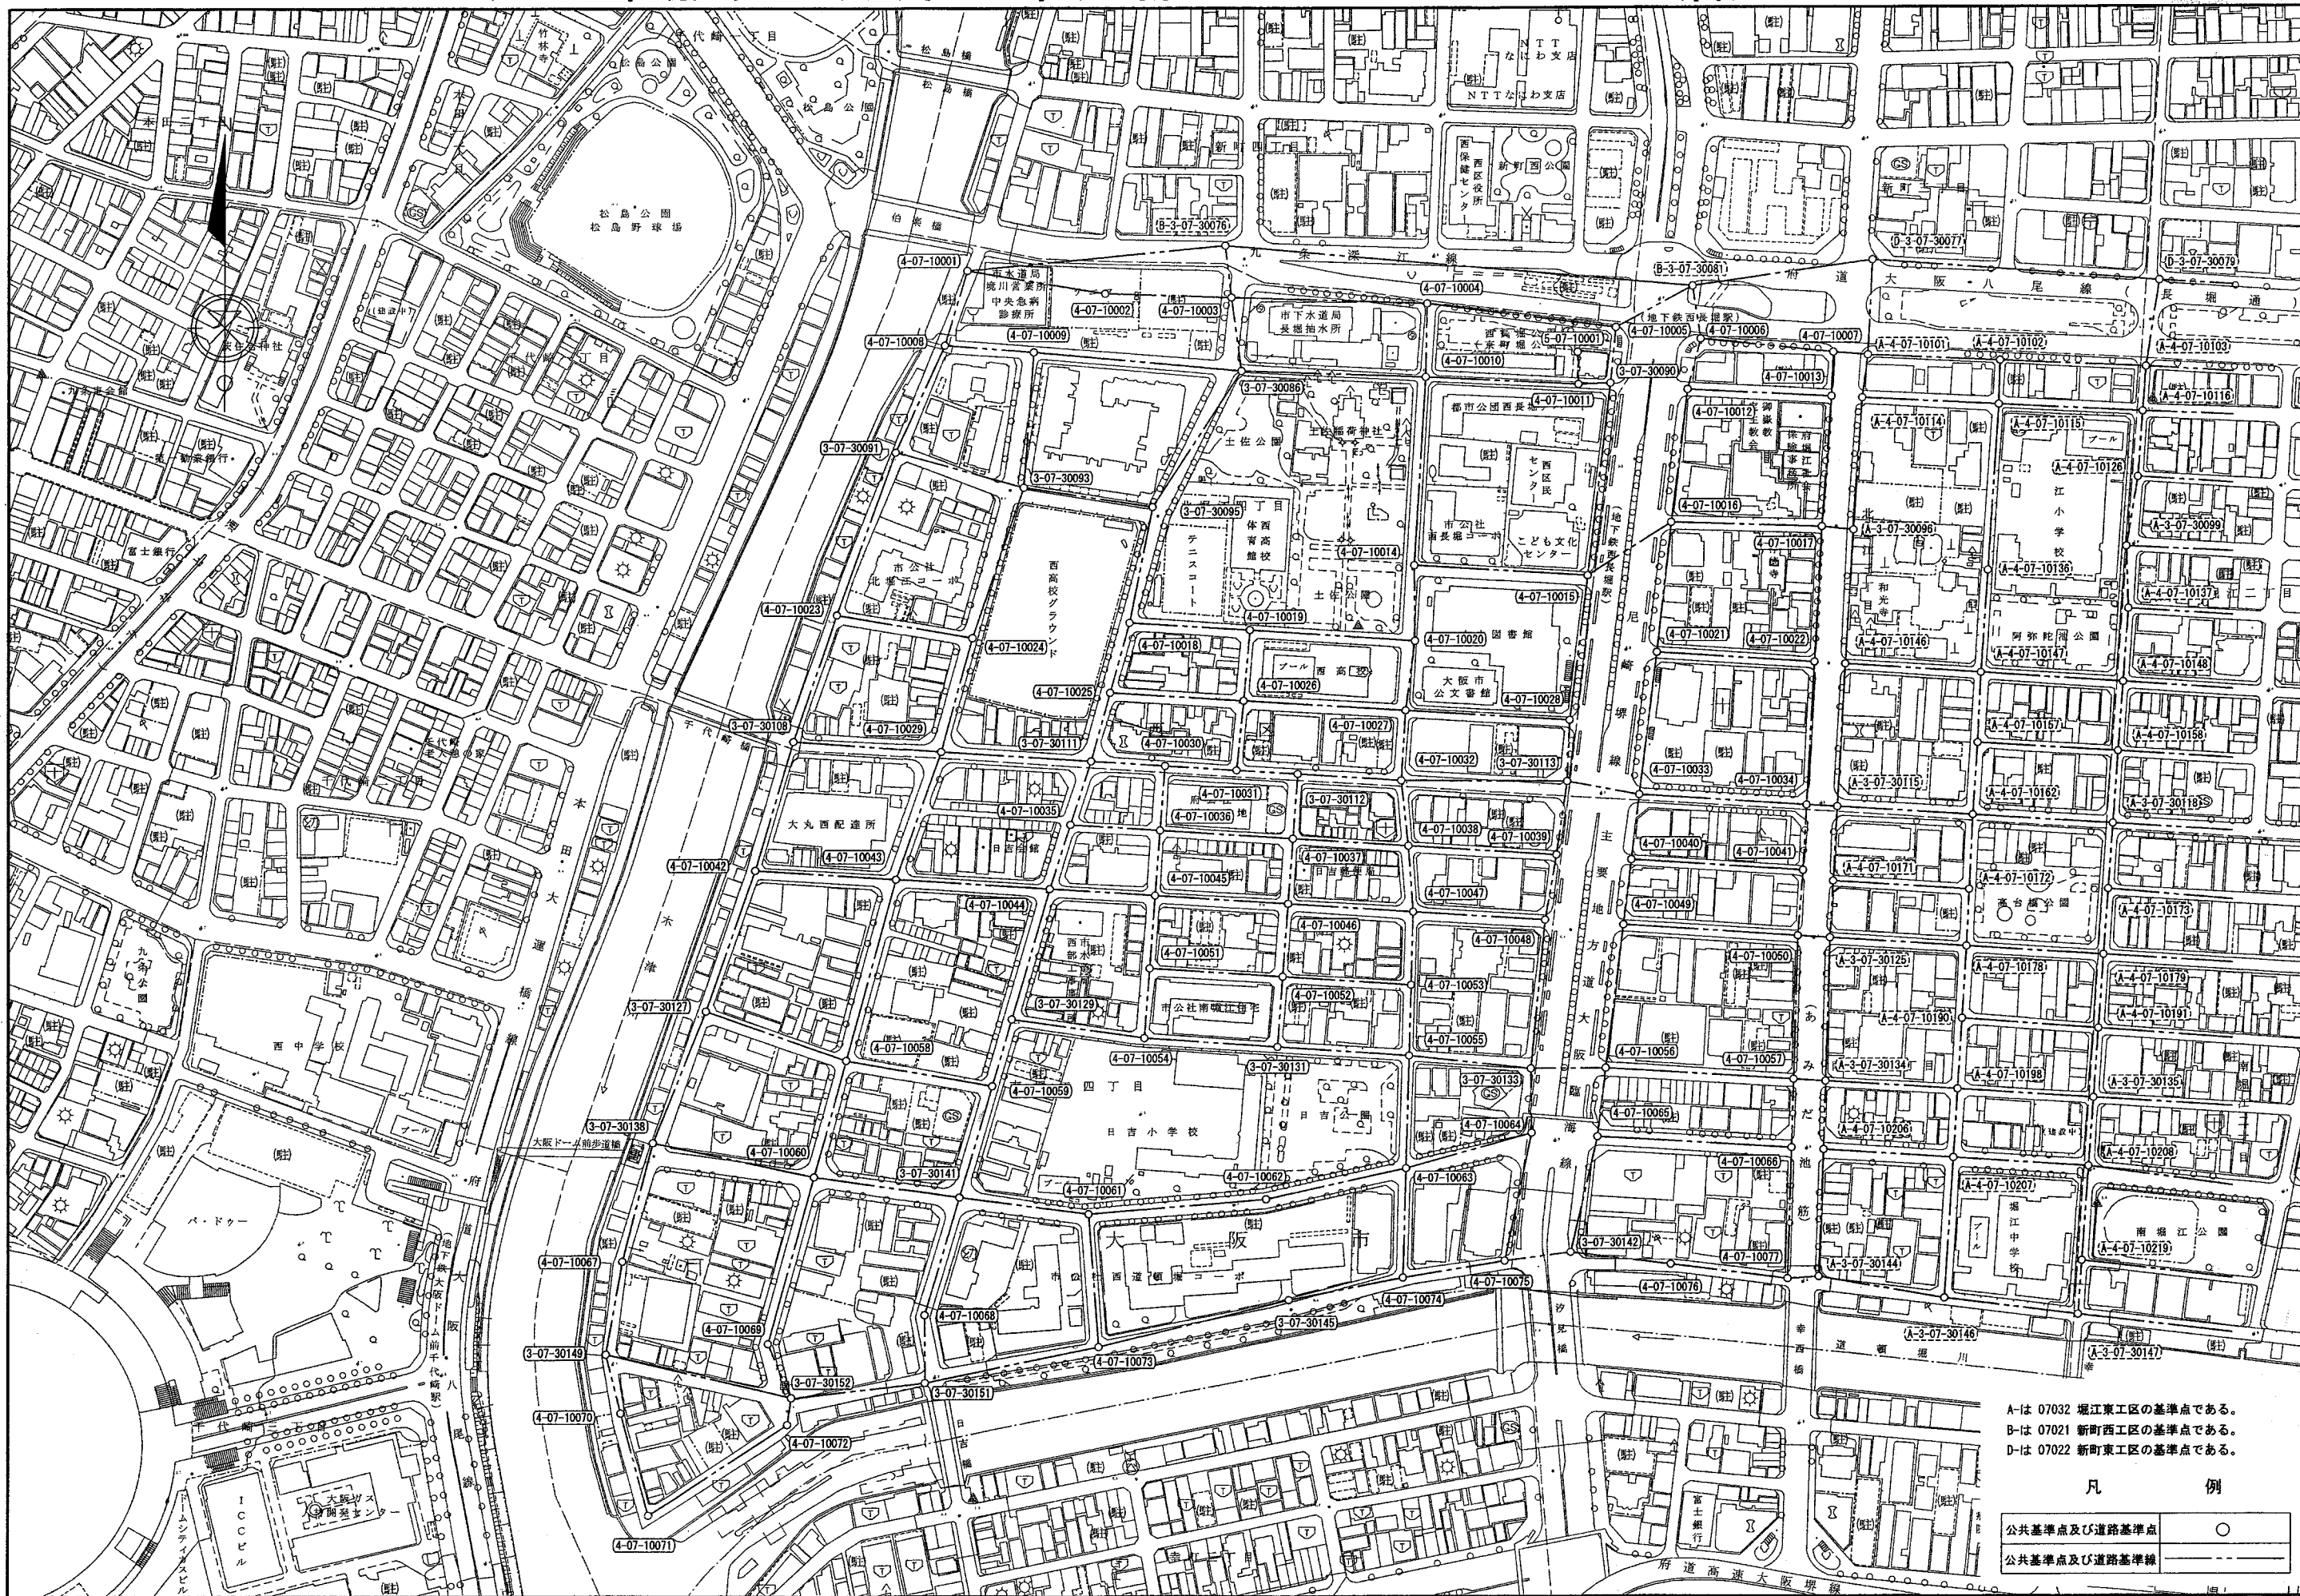

Aは 07032 堀江東工区の基準点である。  
 Bは 07021 新町西工区の基準点である。  
 Dは 07022 新町東工区の基準点である。

凡 例

公共基準点及び道路基準点	○
公共基準点及び道路基準線	—