


公共基準点及び道路基準点保全工区図 07061 九条南 H20 (1/2) S=1:2500

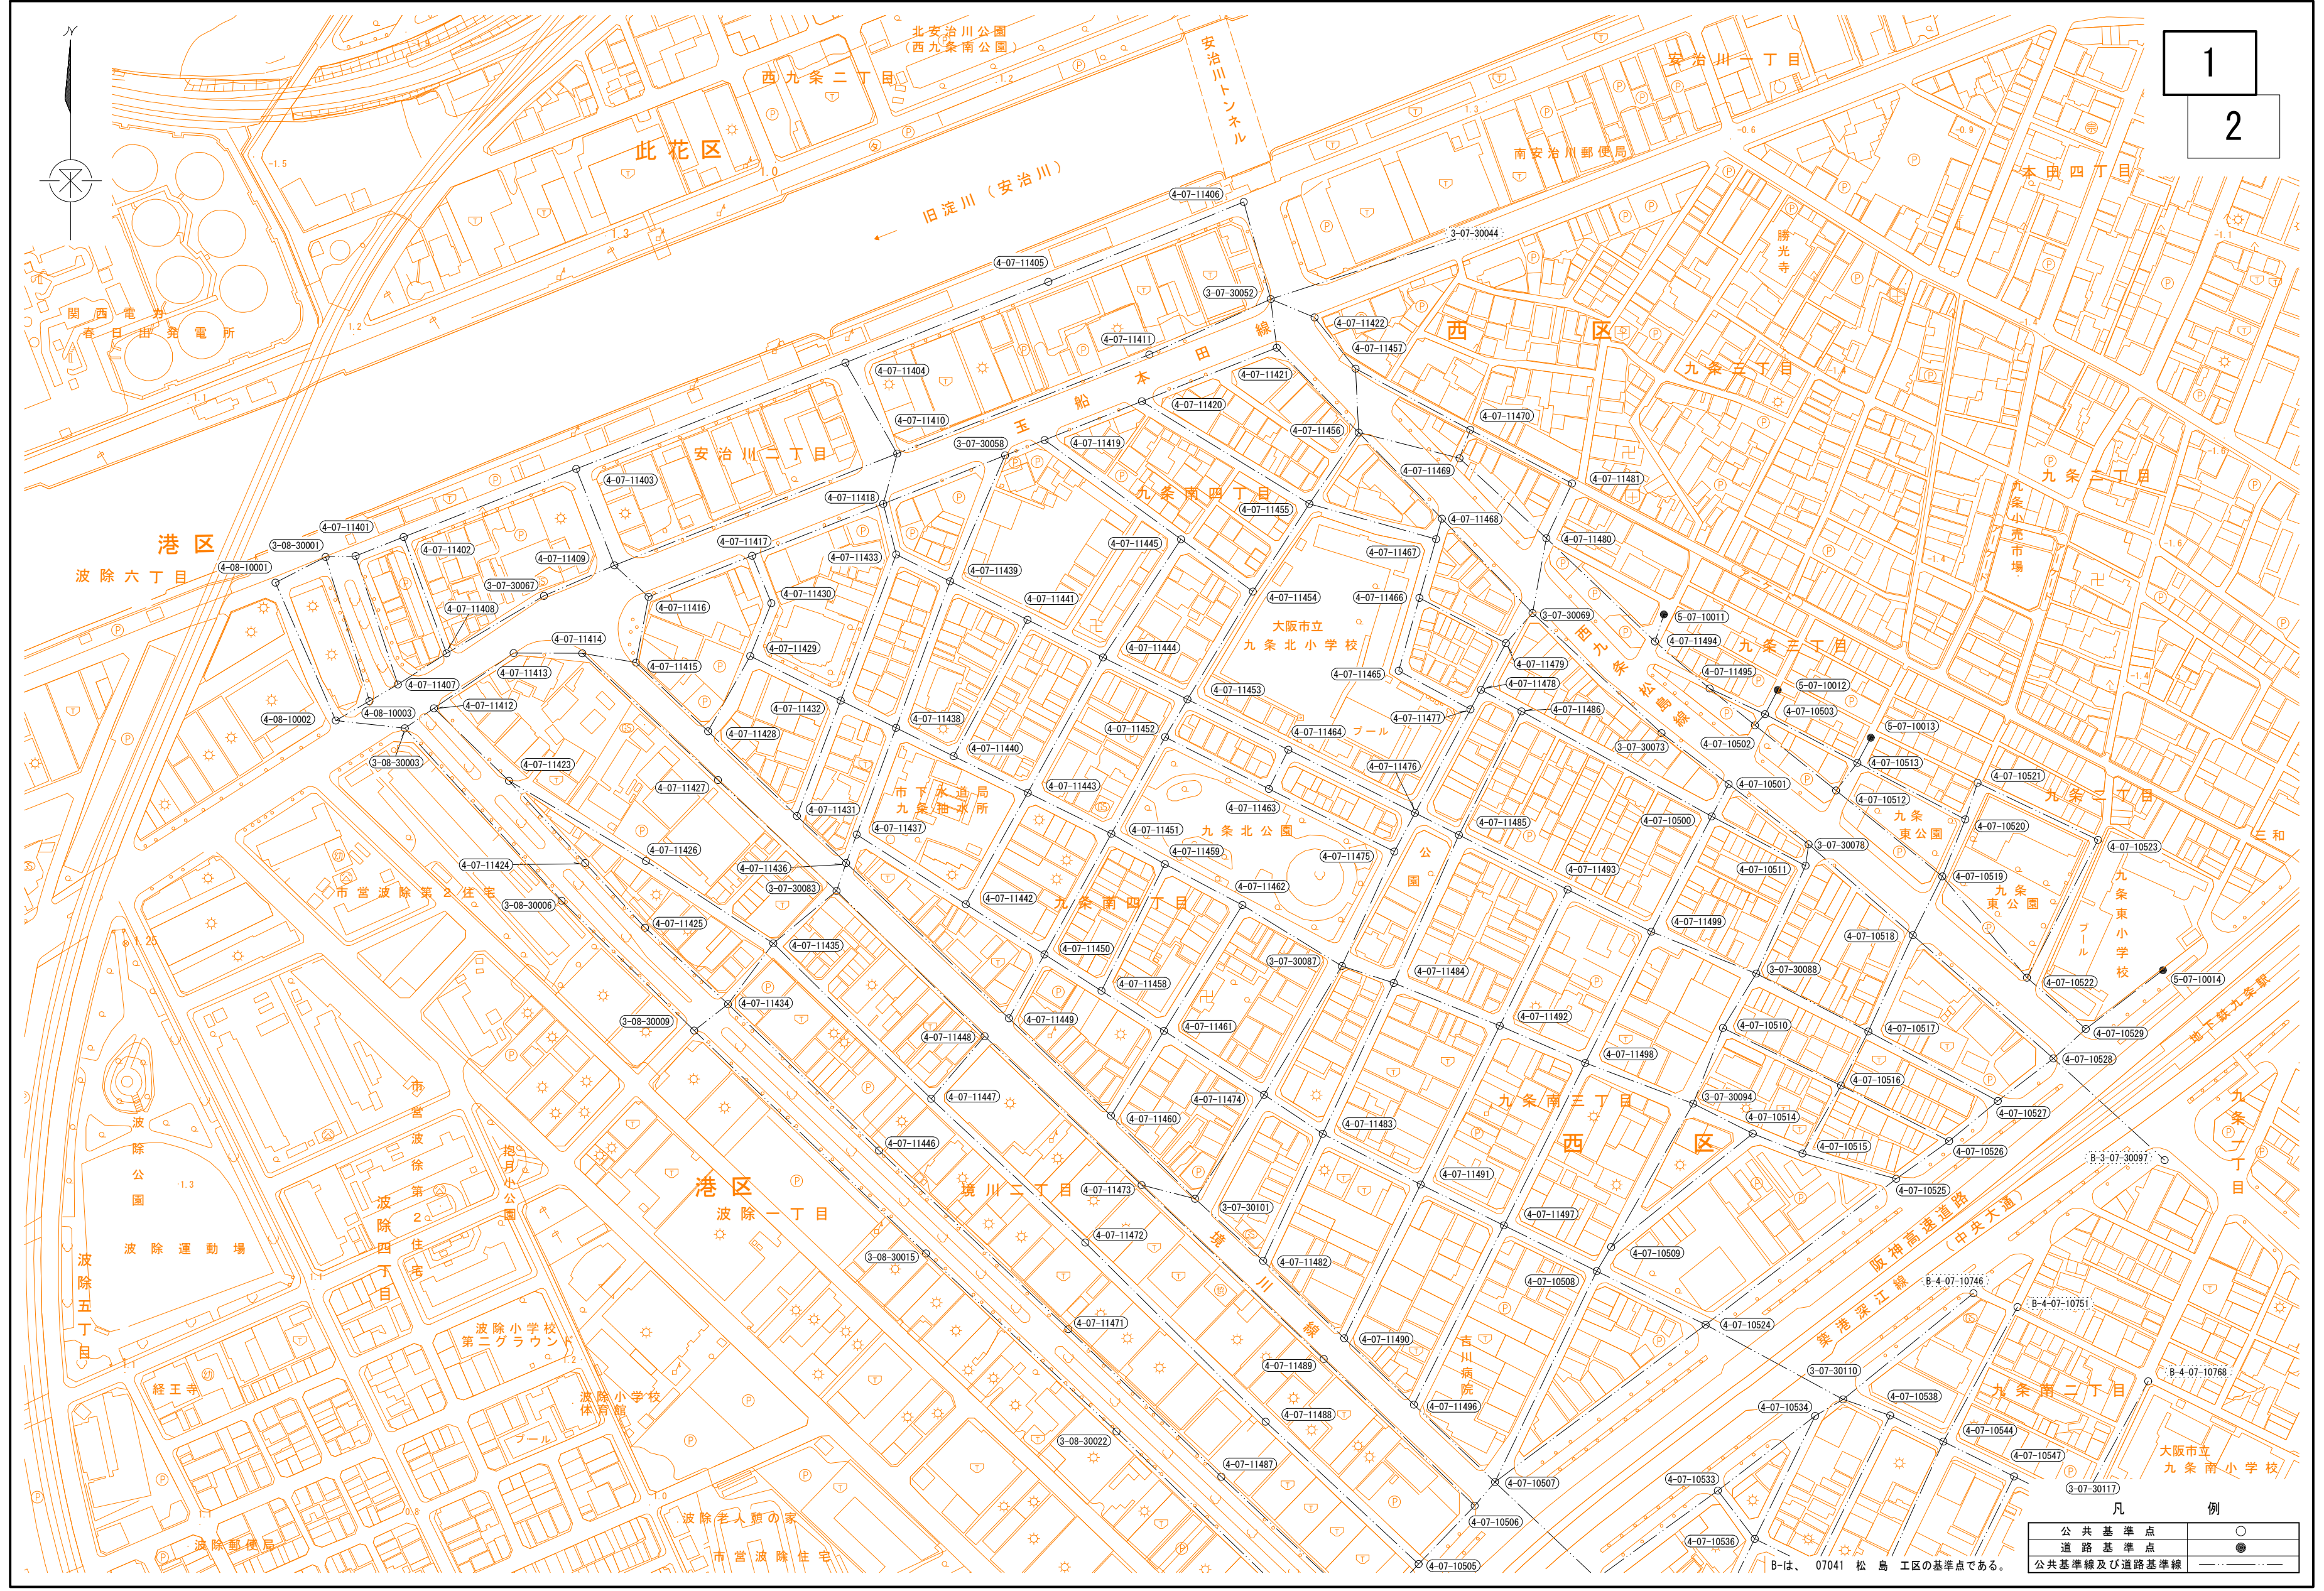


凡例

公共基準点	○
道路基準点	●
公共基準線及び道路基準線	—

B-は、07041 松島工区の基準点である。

公共基準点及び道路基準点保全工区図 07061 九条南 H20 (2/2) S=1 : 2500

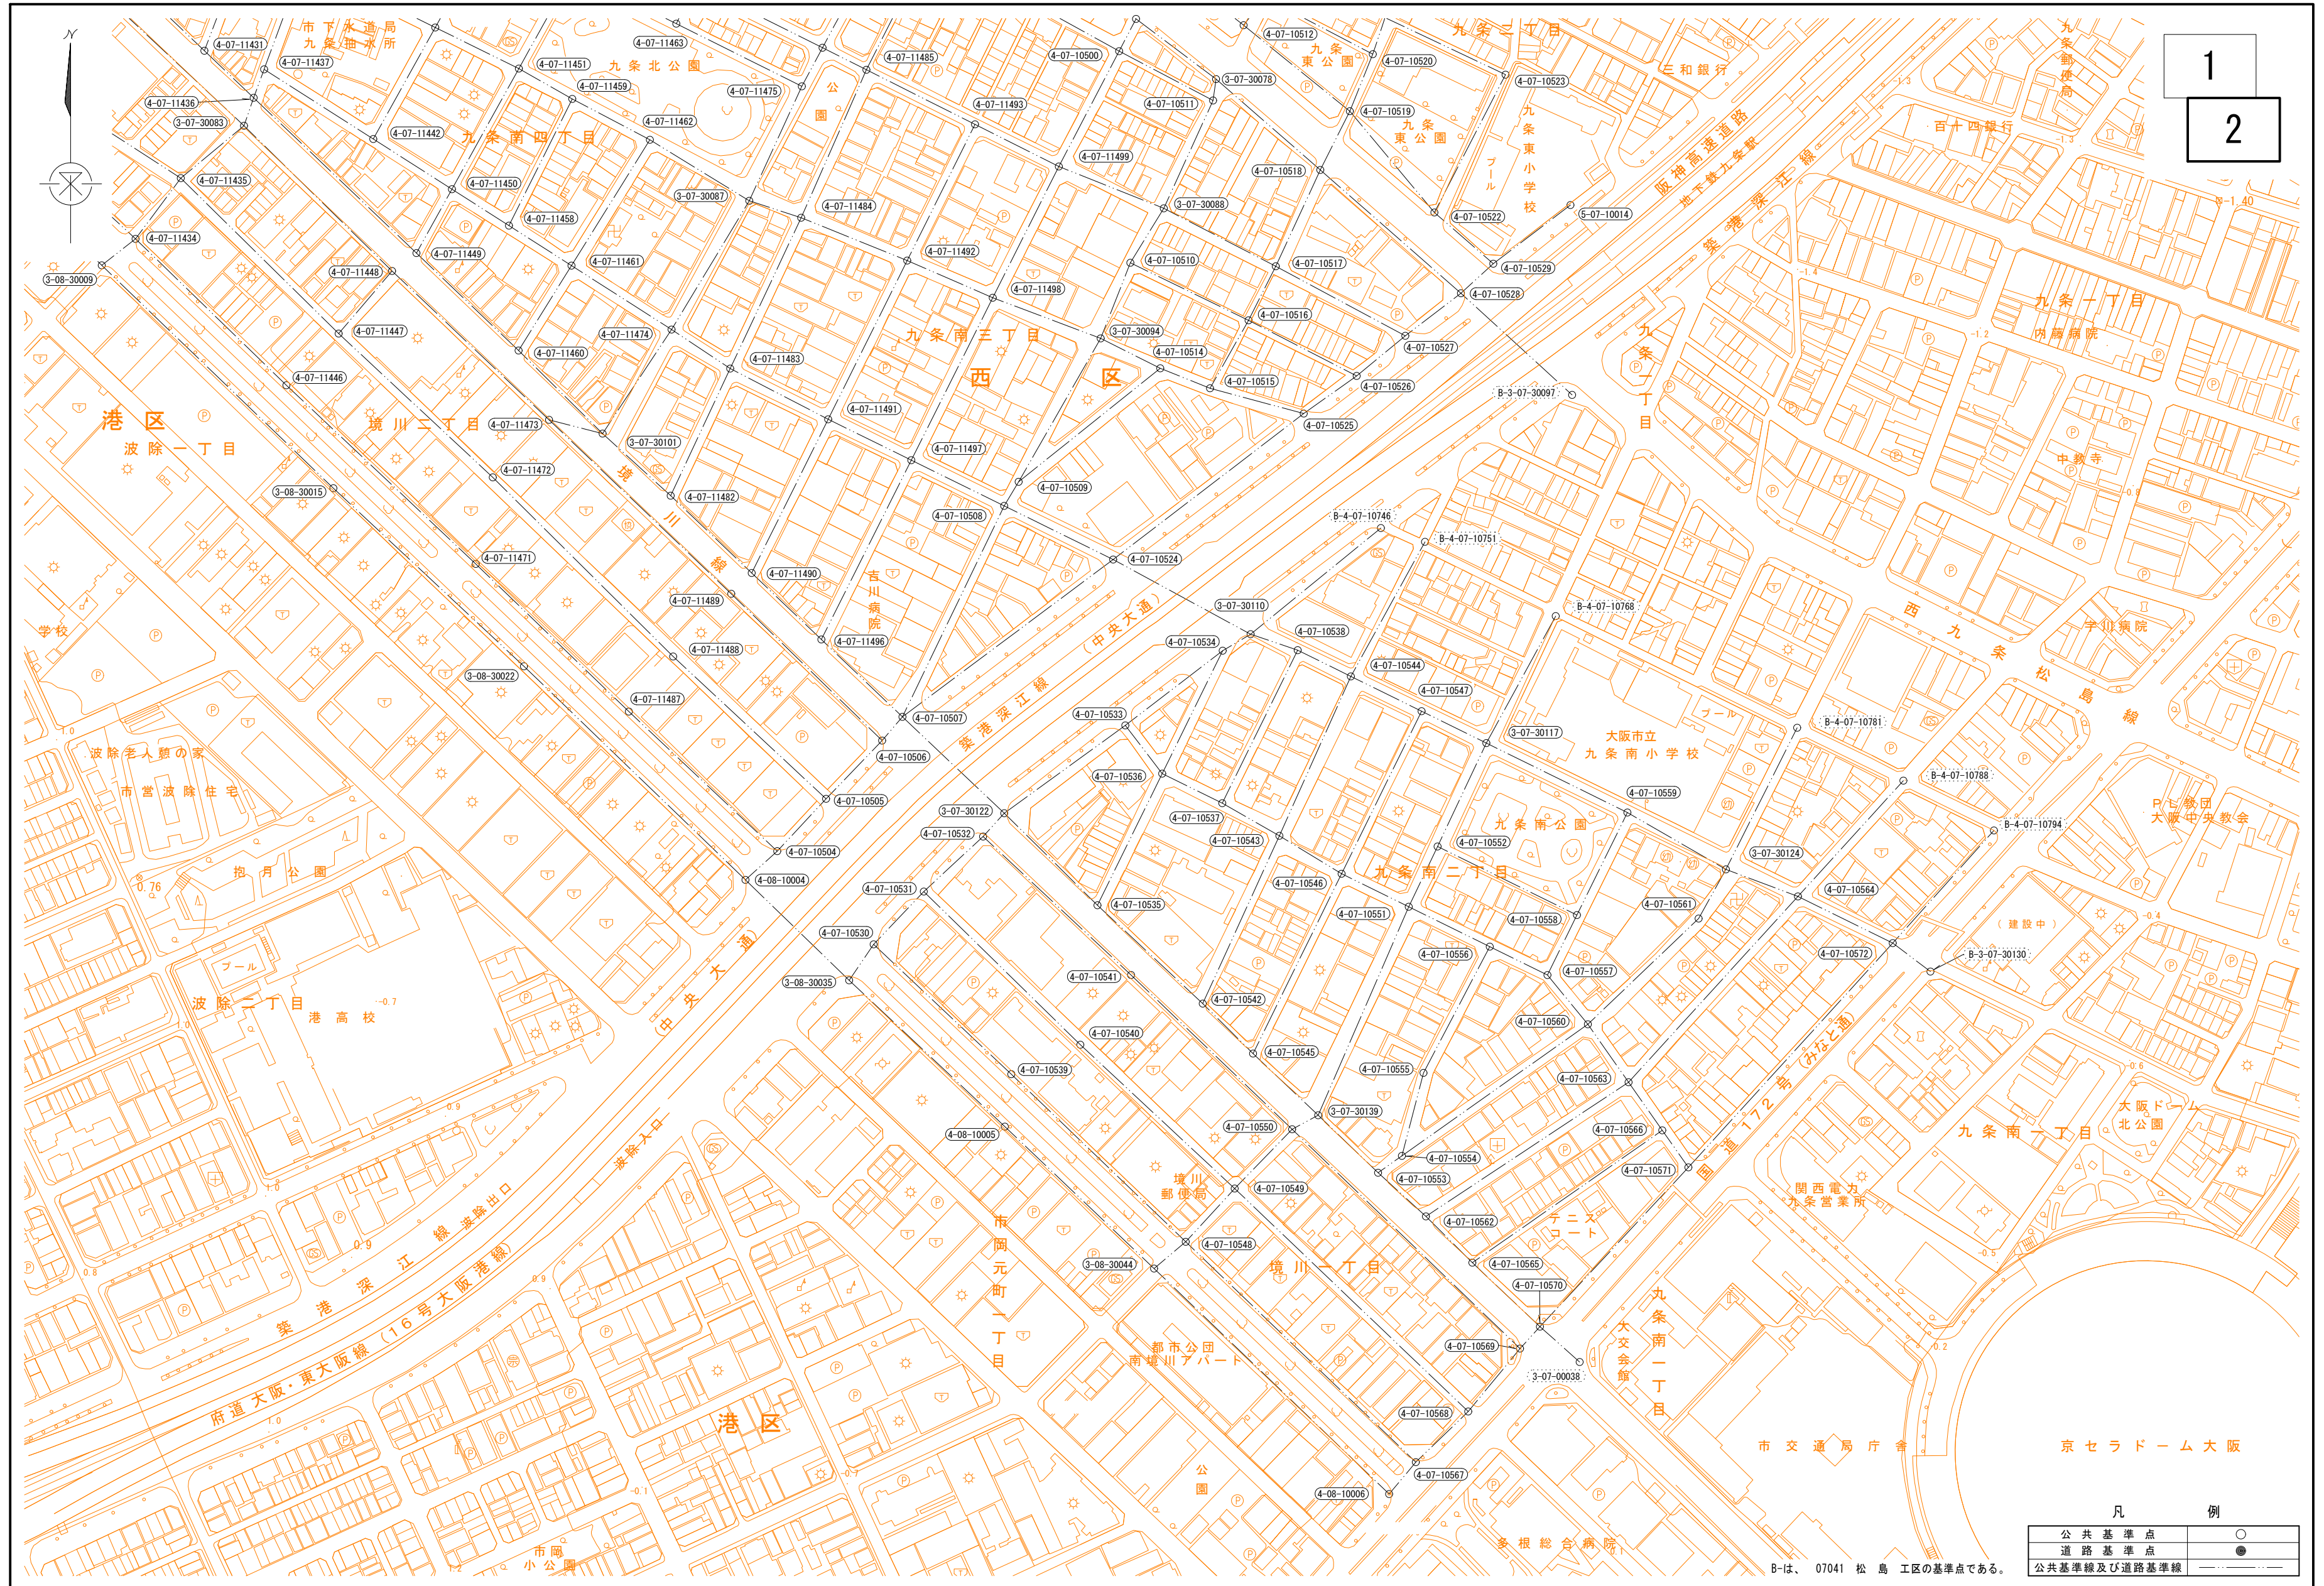

1
2

凡 例

公共基準点	○
道路基準点	●
公共基準線及び道路基準線	—

B-は、07041 松島工区の基準点である。