




1
2
3

A-は 09041 泉尾・千島工区の基準点である。

凡 例	
公共基準点	○
道路基準点	●
公共基準線及び道路基準線	— · — · —

# 公共基準点及び道路基準点保全工区図 09031 平尾 H21 (2/3)

S=1:2000

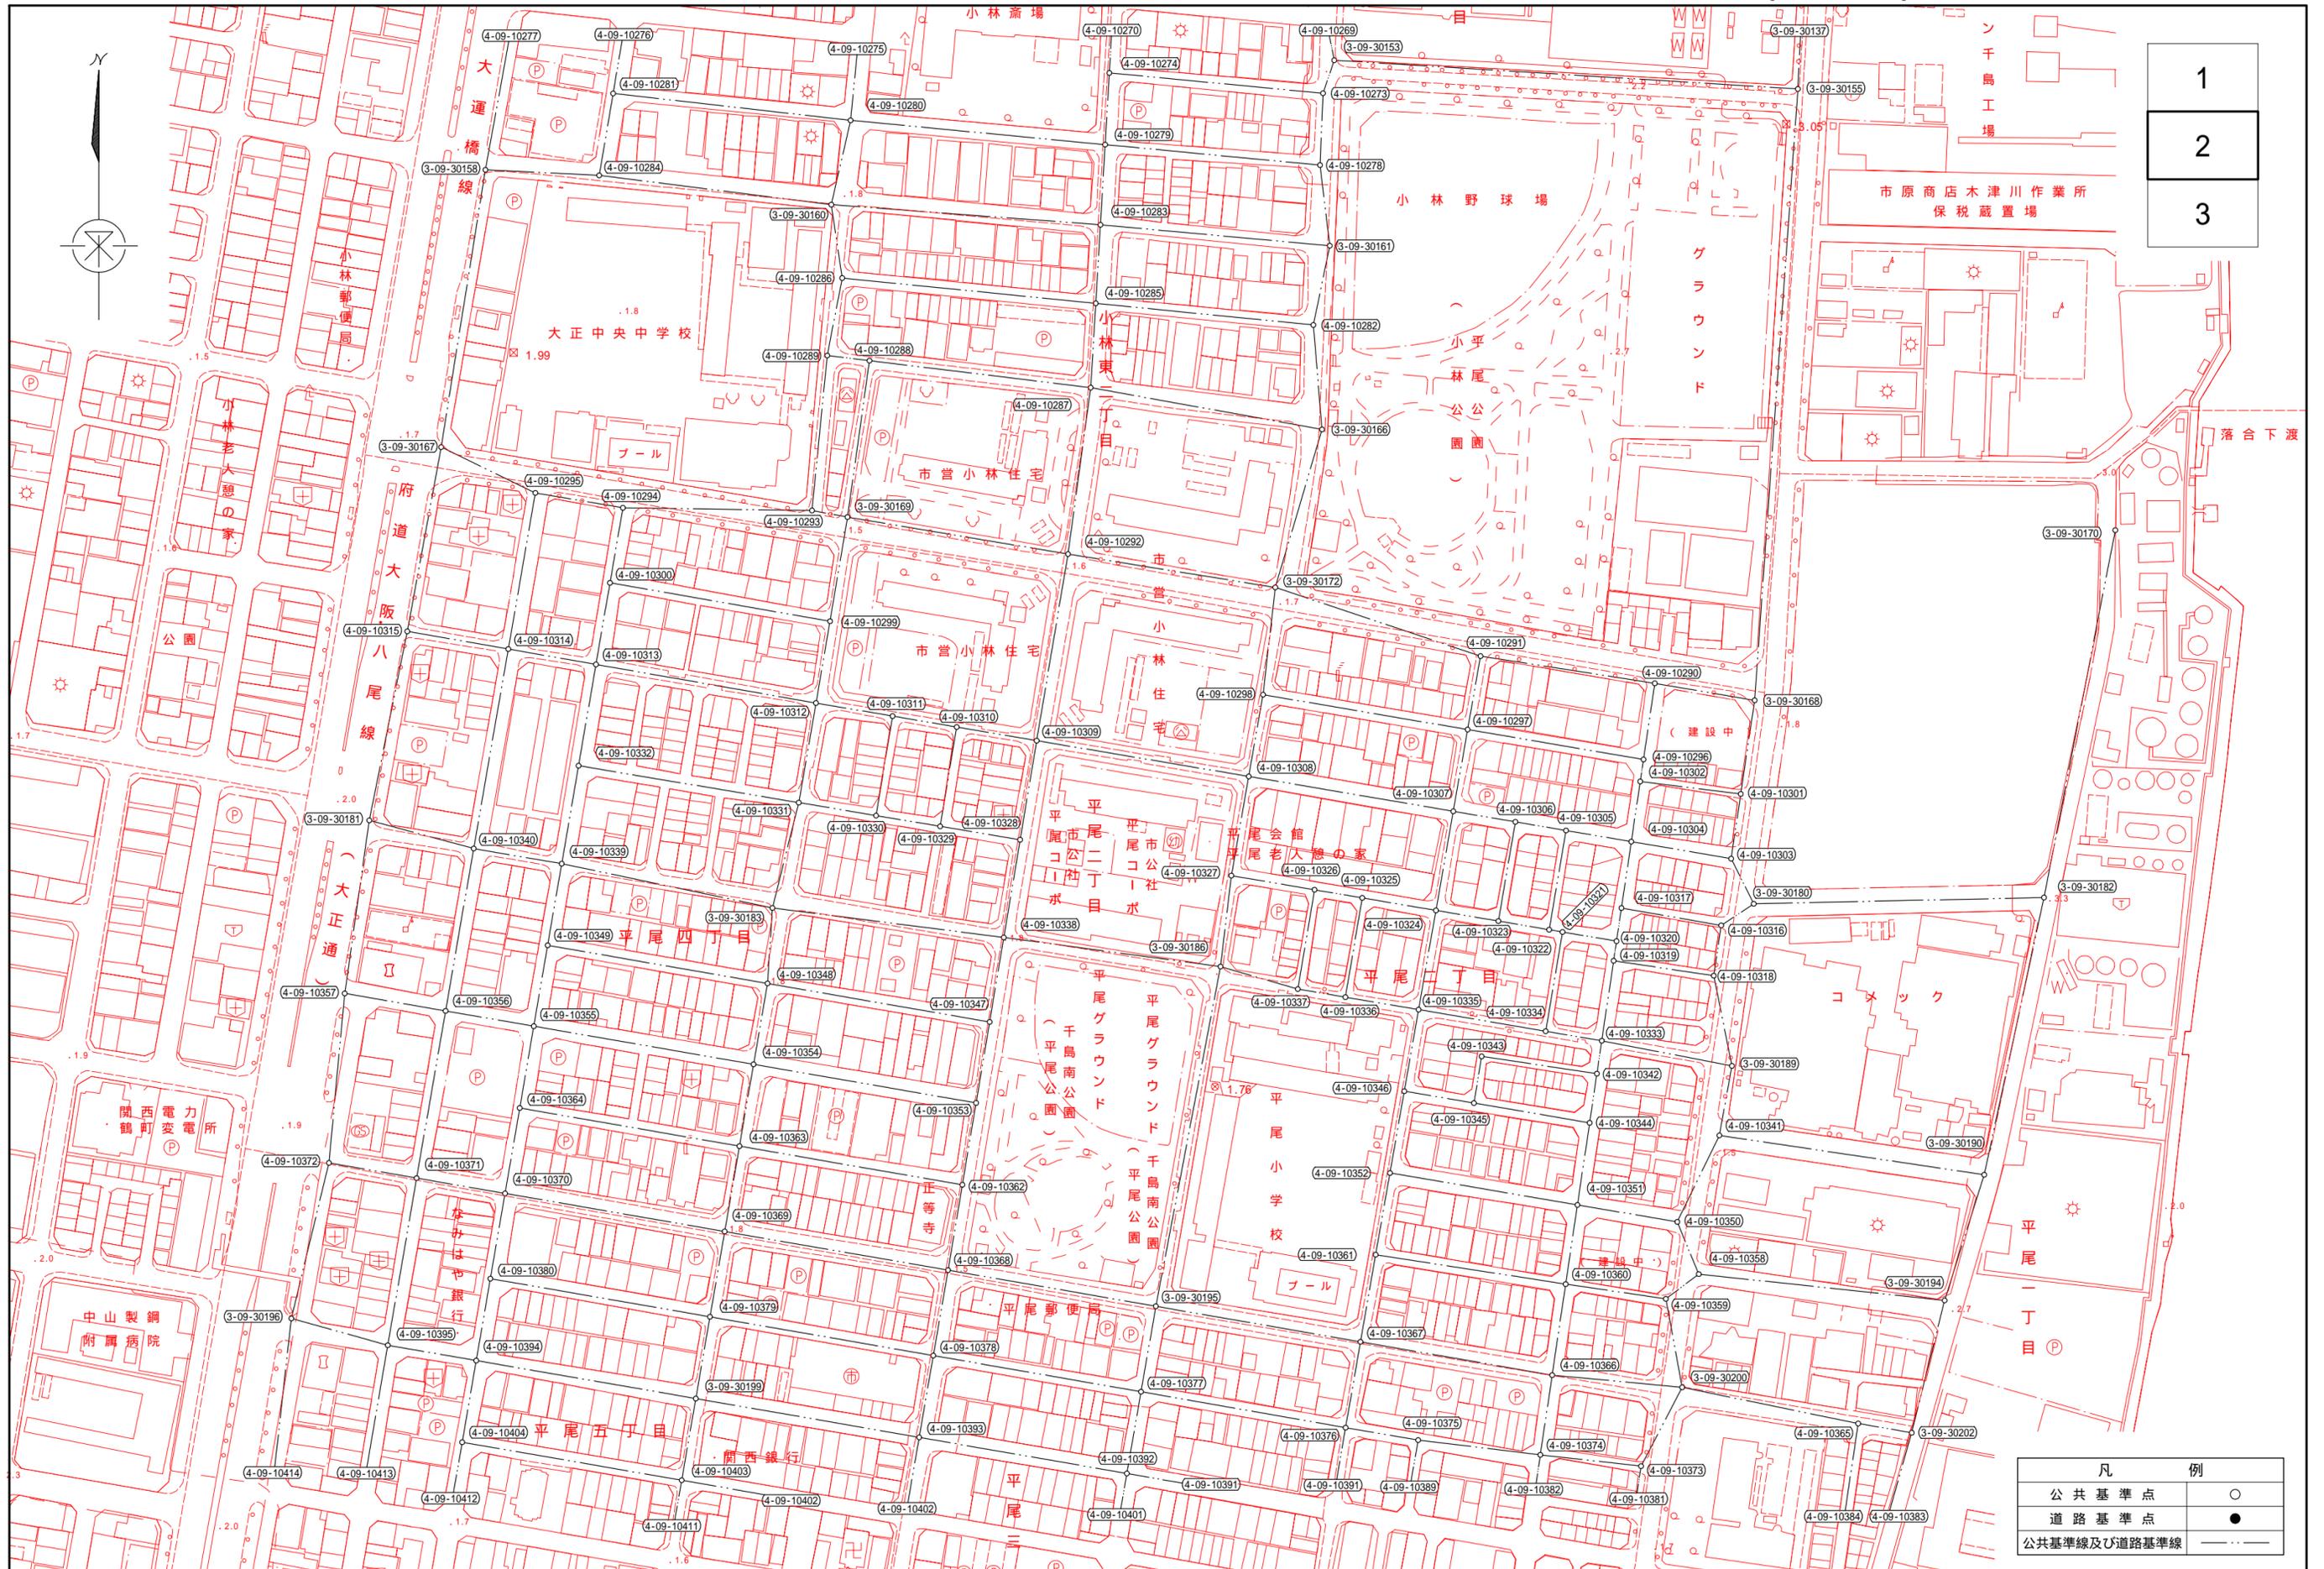

1
2
3

凡 例	
公共基準点	○
道路基準点	●
公共基準線及び道路基準線	---

# 公共基準点及び道路基準点保全工区図 09031 平尾 H21 (3/3)

S=1:2000

