



A-は 12180我孫子北工区の基準点である。
 B-は 12210長居東工区の基準点である。

凡 例


公 共 基 準 点	○
道 路 基 準 点	●
公 共 基 準 線 及 び 道 路 基 準 線	-----

1

2

公共基準点及び道路基準点保全工区図 12190 我孫子南 H22 (2/2)

S=1:2000

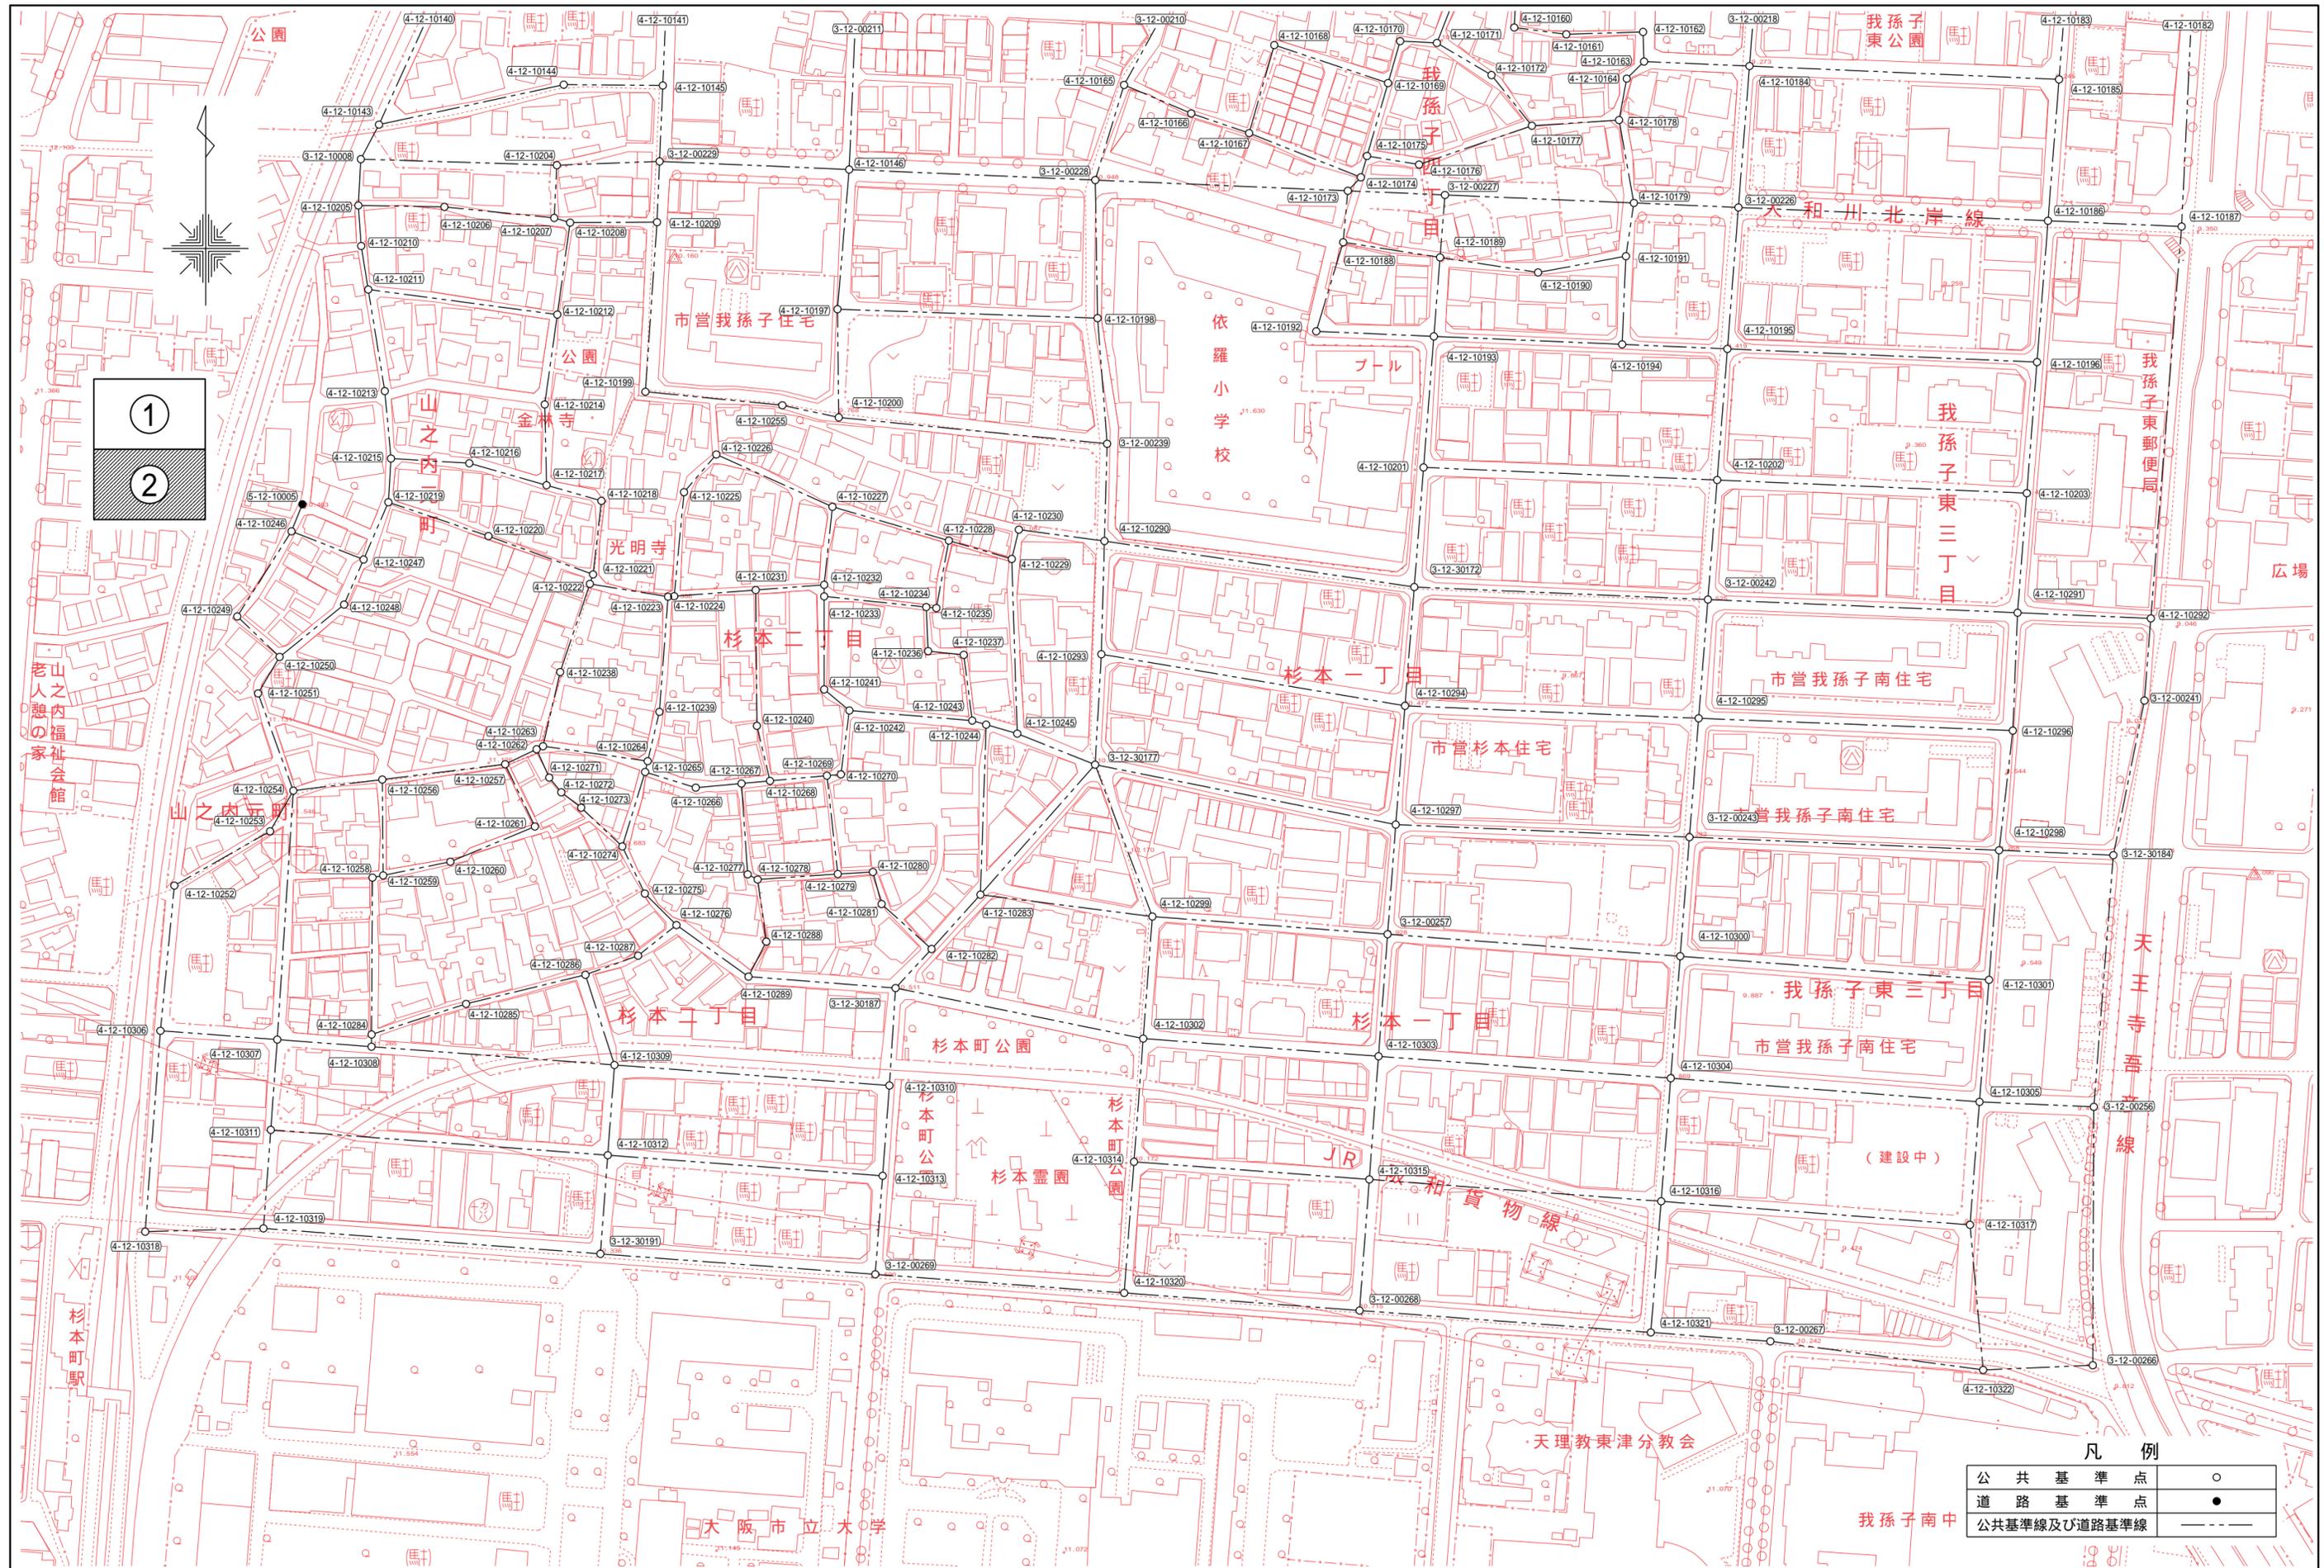

①
②

凡例

公共基準点	○
道路基準点	●
公共基準線及び道路基準線	—