


# 公共基準点及び道路基準点保全工区図 12210 長居東 H22 S=1:4000

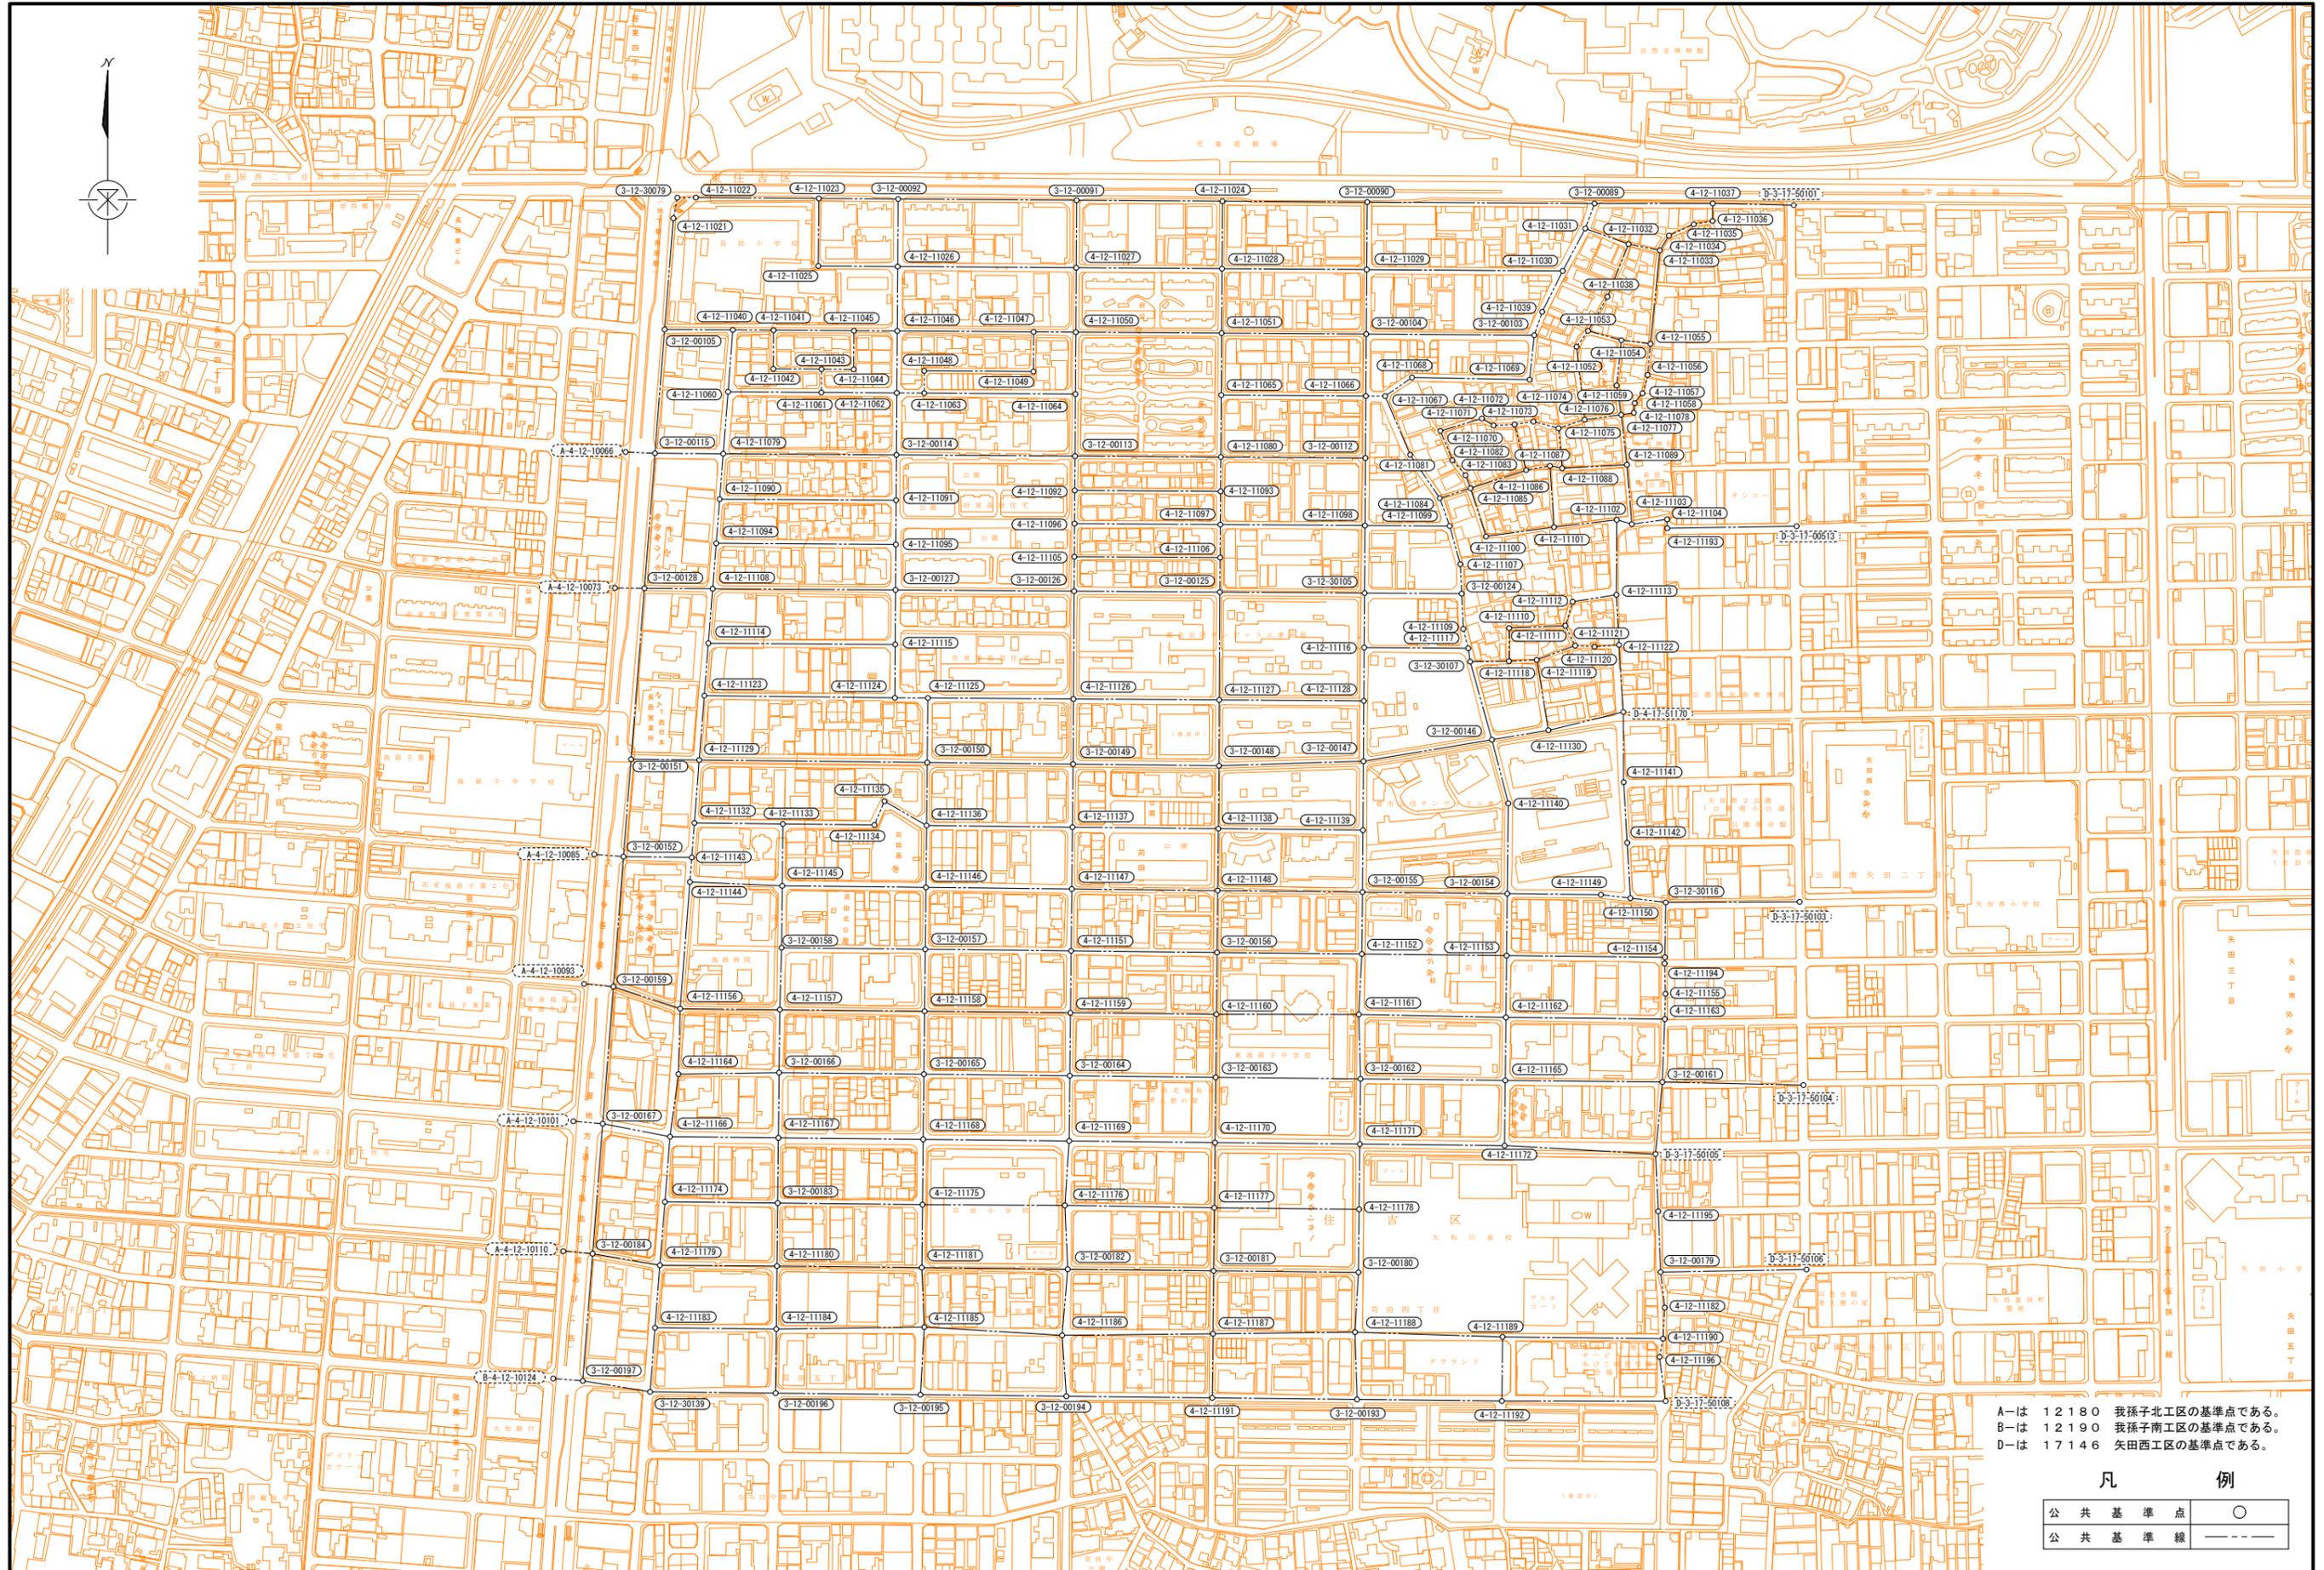

A-は 12180 我孫子北工区の基準点である。  
 B-は 12190 我孫子南工区の基準点である。  
 D-は 17146 矢田西工区の基準点である。

凡 例

公 共 基 準 点	○
公 共 基 準 線	---