


大阪市公共基準点及び道路基準点保全工区図 18081 平野東 H23 S=1:2000

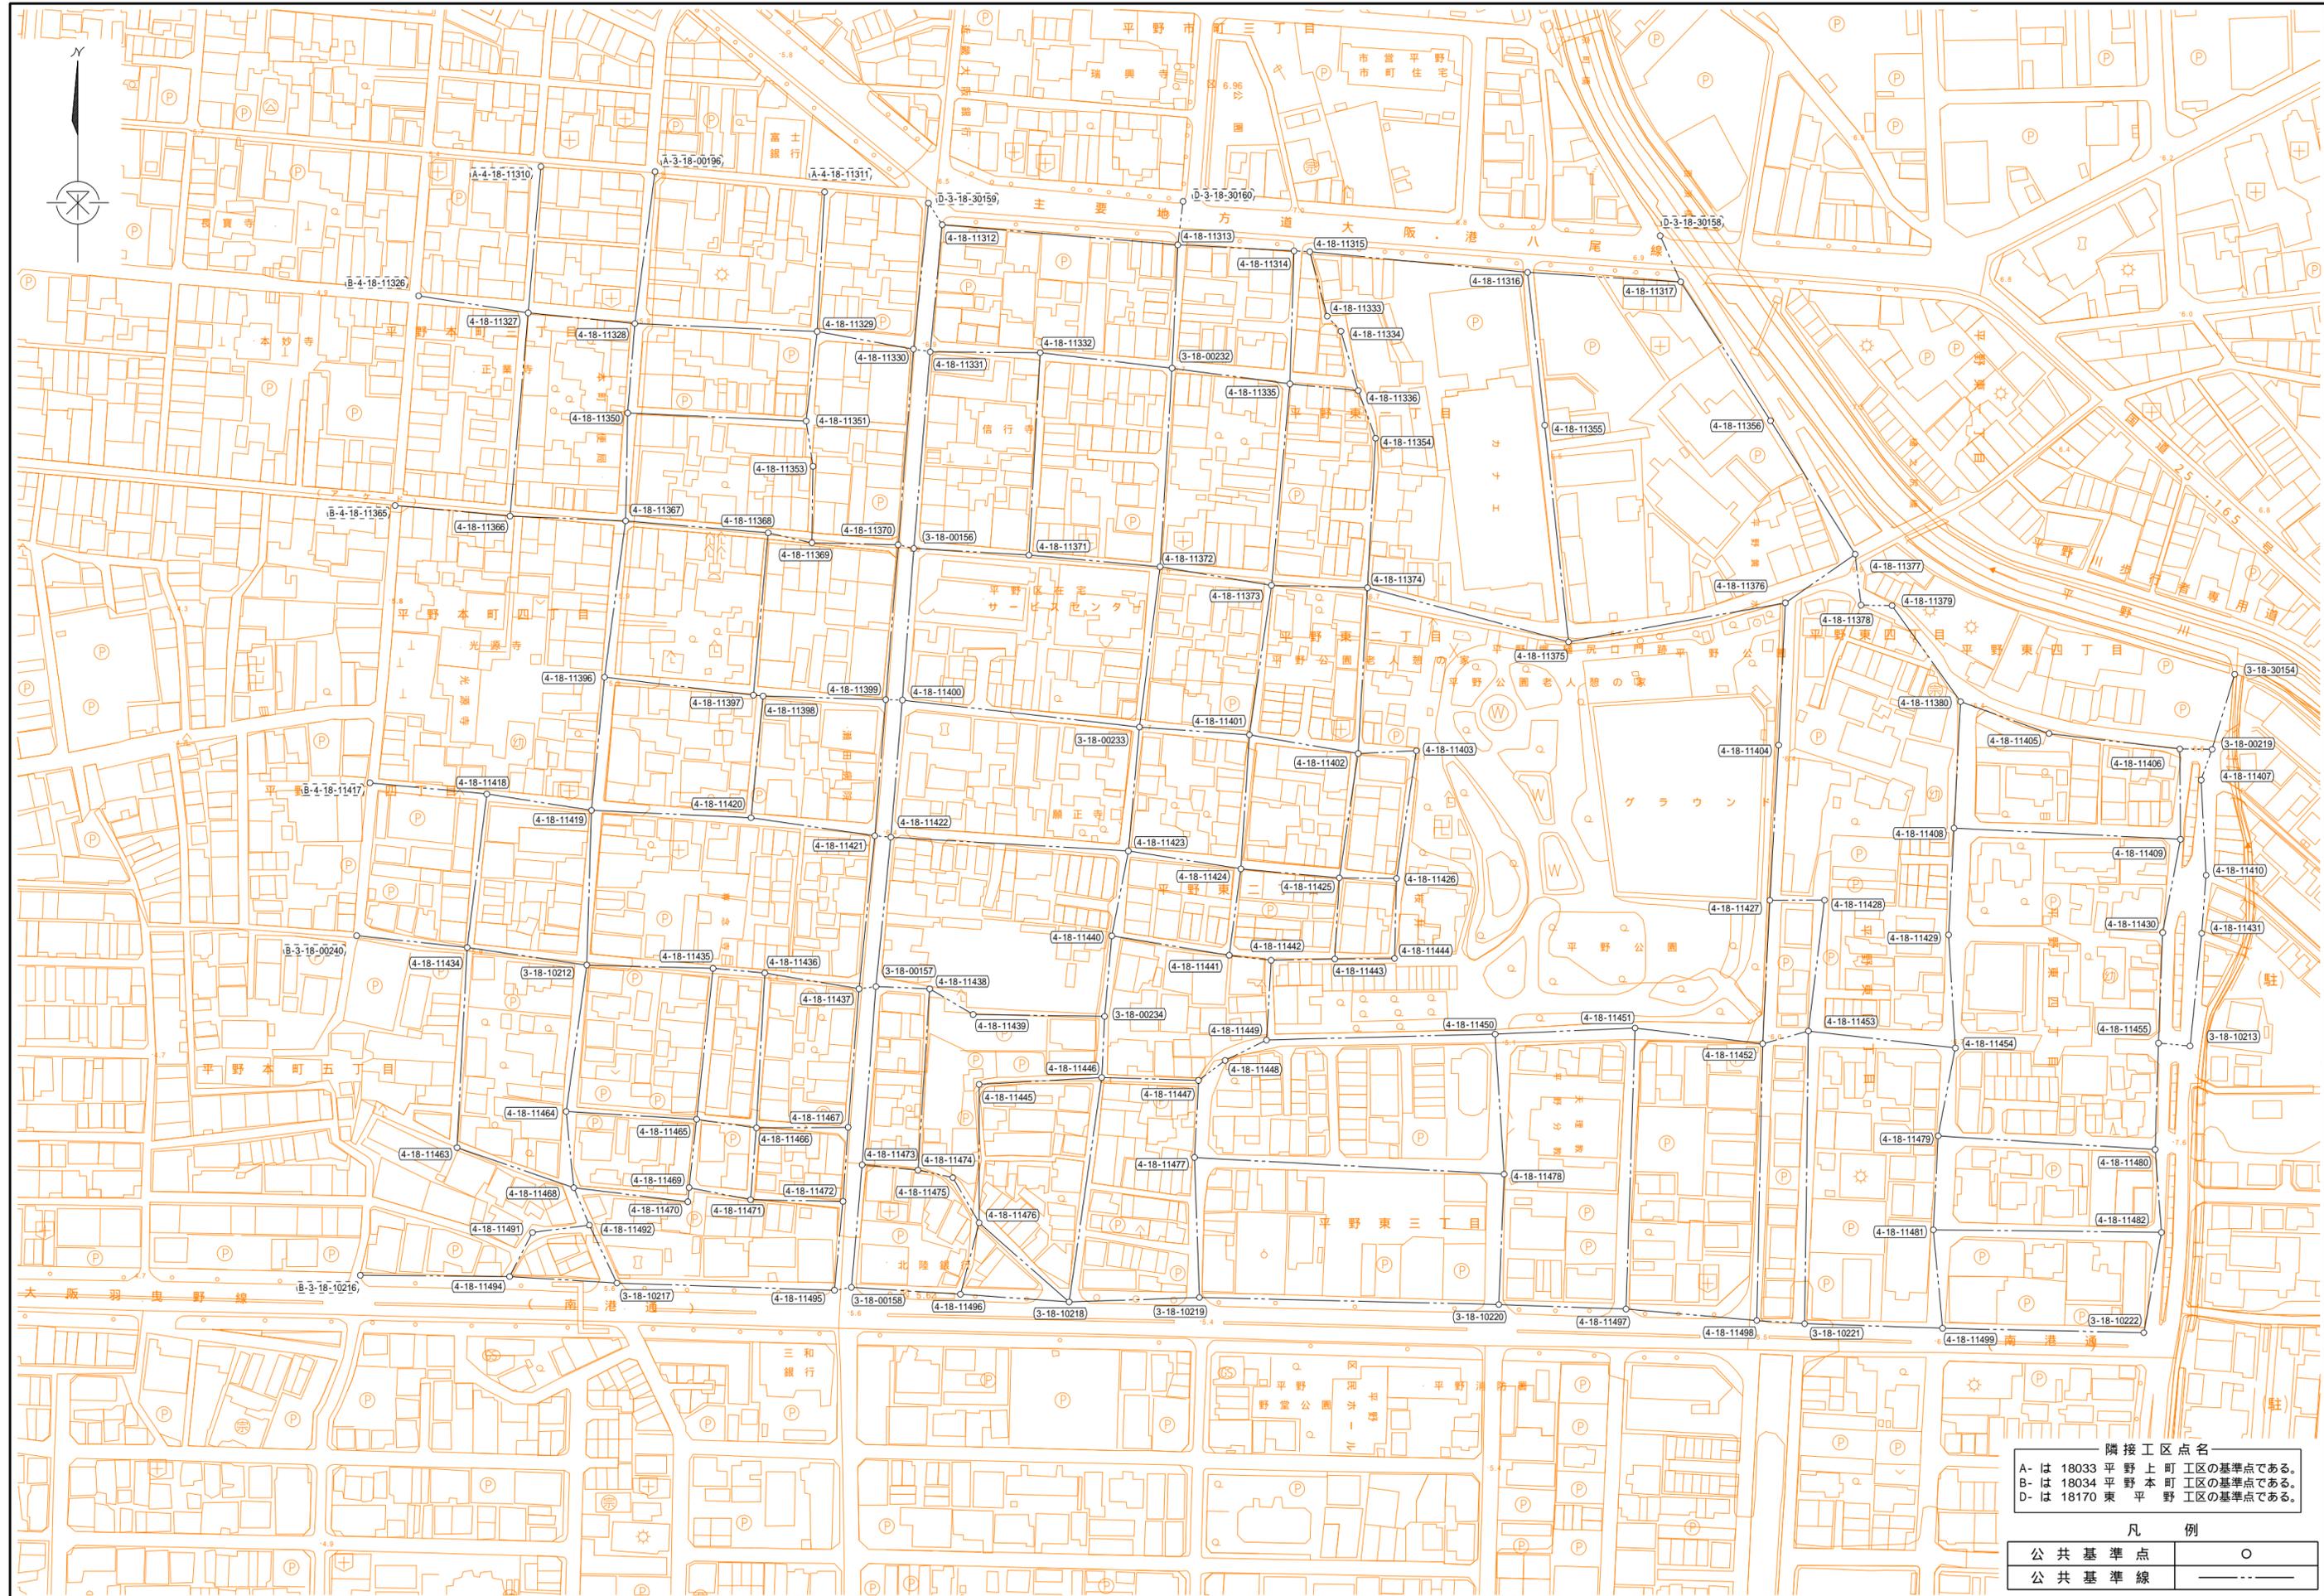

隣接工区点名
 A- は 18033 平野上町工区の基準点である。
 B- は 18034 平野本町工区の基準点である。
 D- は 18170 東平野工区の基準点である。

凡例	
公共基準点	○
公共基準線	---