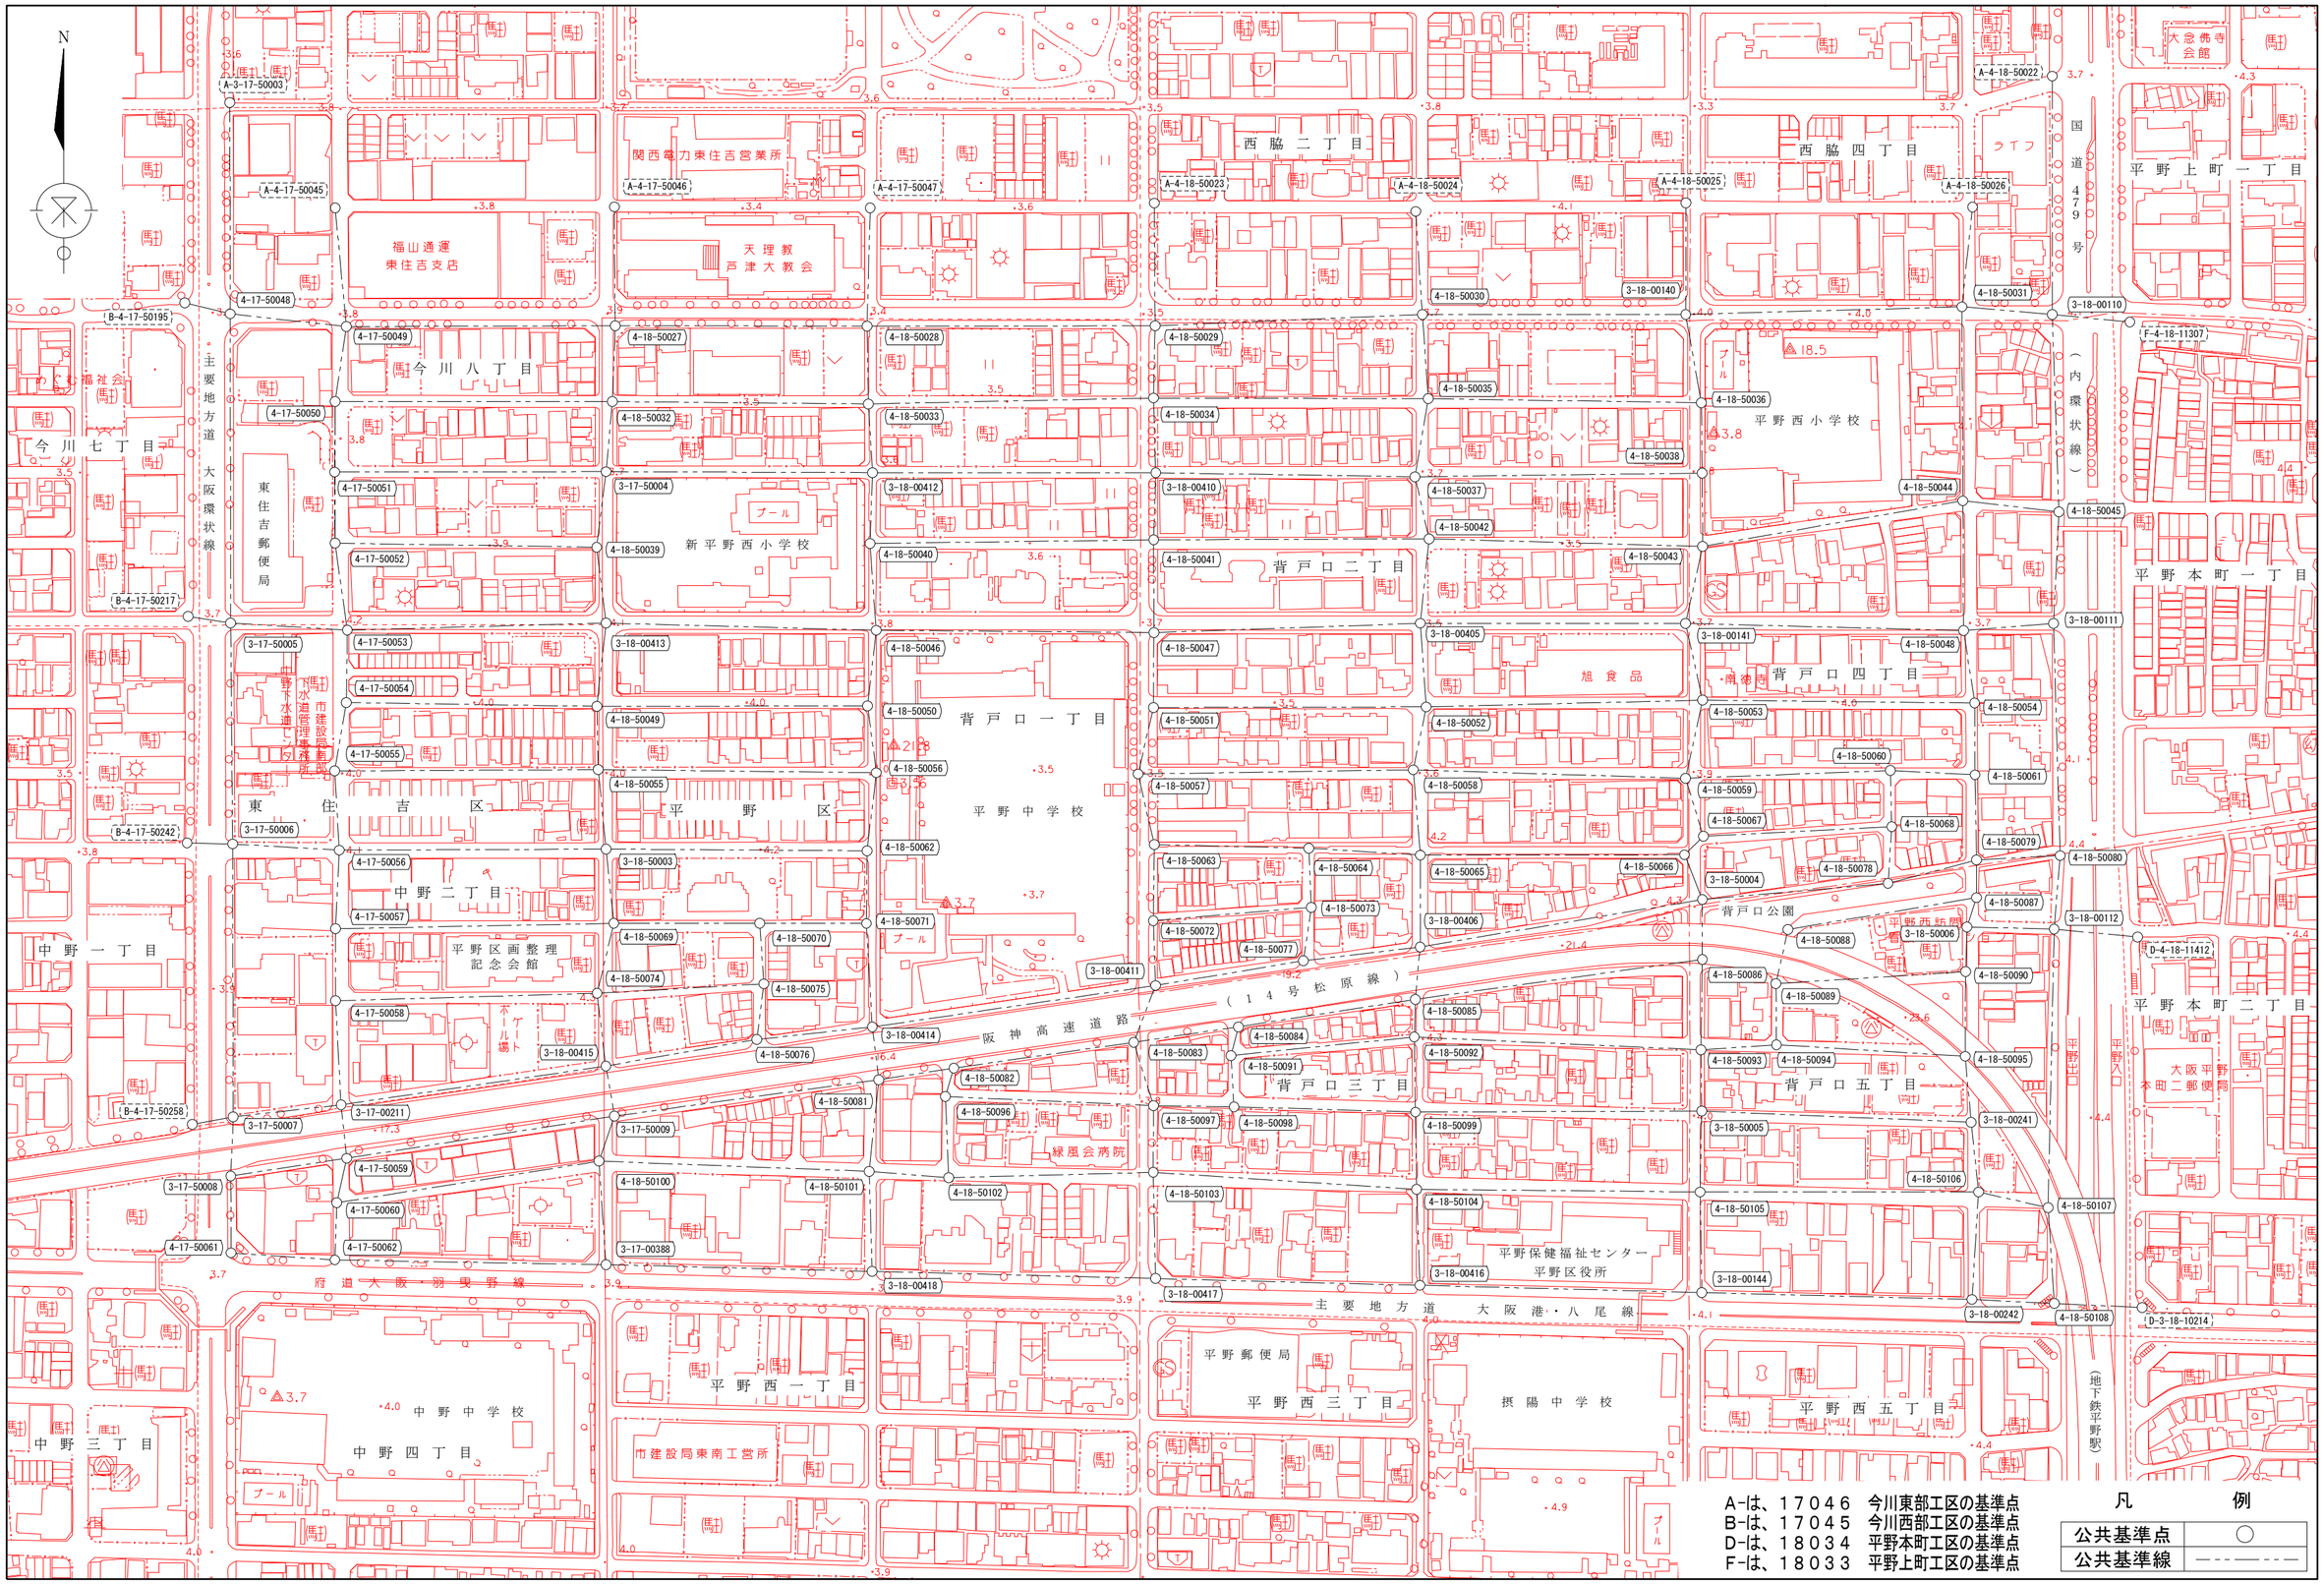大阪市公共基準点及び道路基準点保全工区図　18200背戸口Ｈ２５　　Ｓ＝１：２５００