


公共基準点及び道路基準点保全工区図 04062 大淀東 H19 (1/2) S=1:2,500

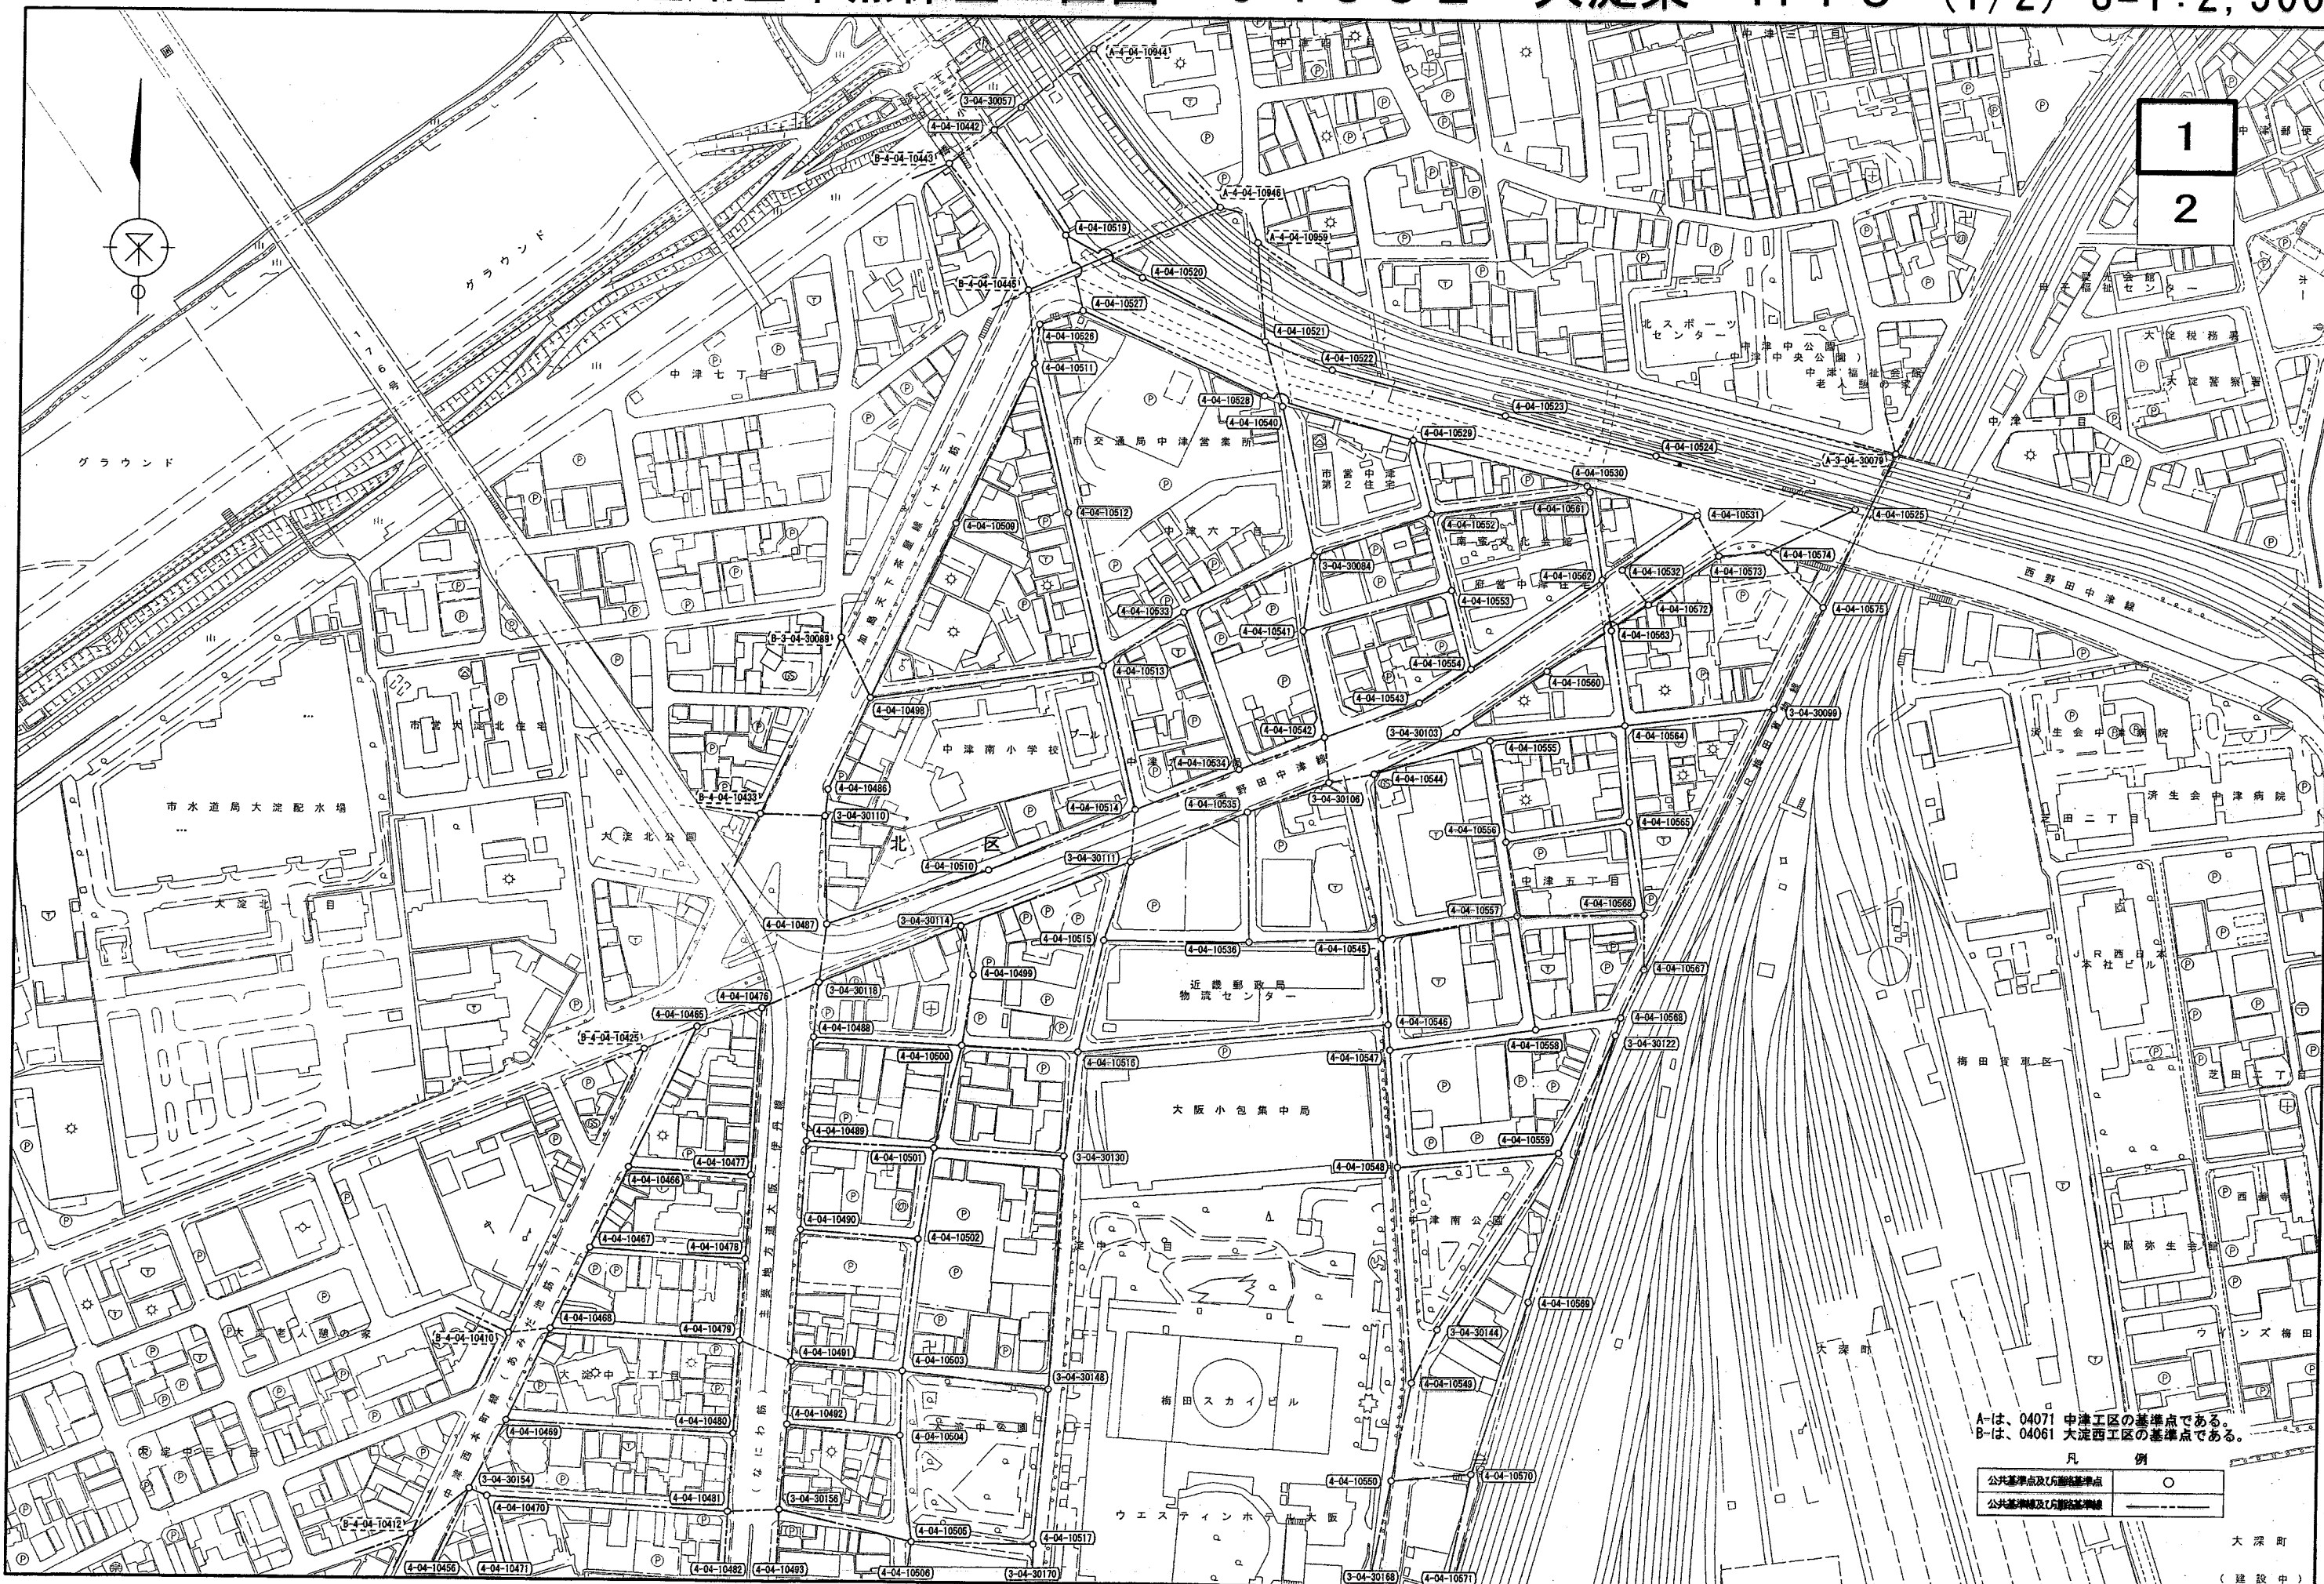

Aは、04071 中津工区の基準点である。
 Bは、04061 大淀西工区の基準点である。

凡例

公共基準点及び道路基準点	○
公共基準線及び道路基準線	—