


# 大阪市公共基準点及び道路基準点保全工区図 17111 住道矢田西部 H25 (2/2)

S=1:2,000

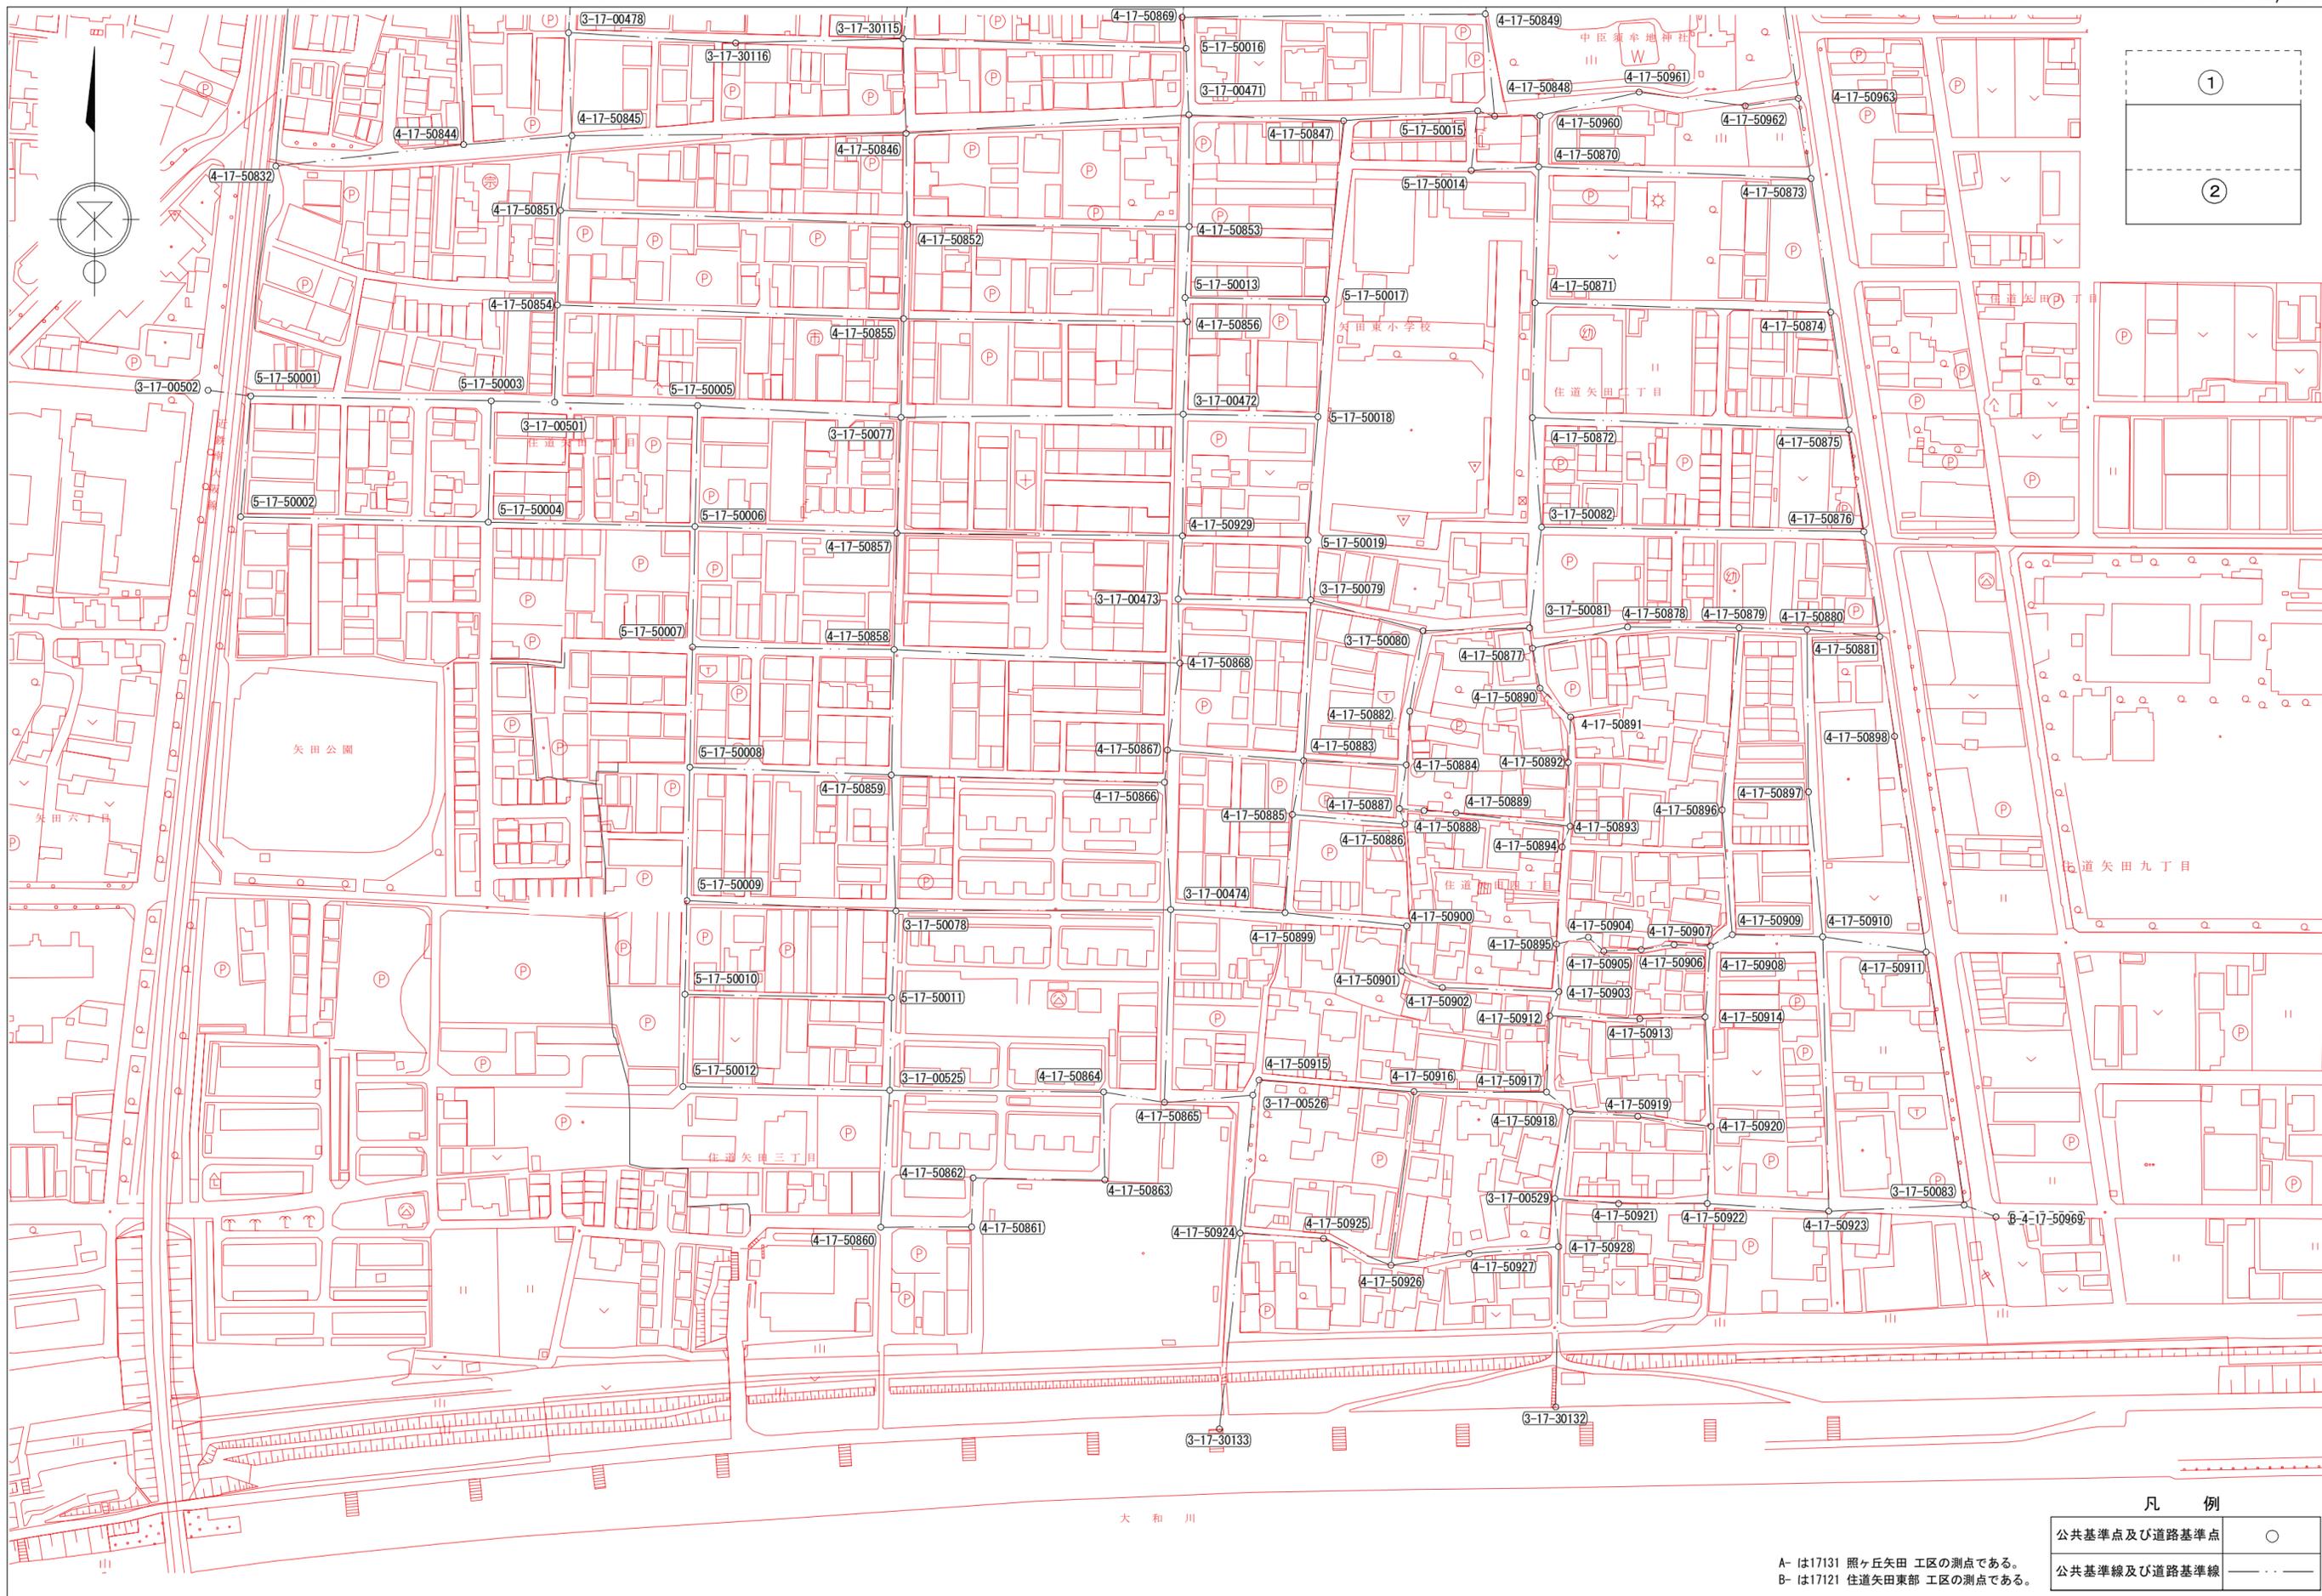

A- は17131 照ヶ丘矢田 工区の測点である。  
B- は17121 住道矢田東部 工区の測点である。

凡 例	
公共基準点及び道路基準点	○
公共基準線及び道路基準線	— · — · —