


# 大阪市公共基準点及び道路基準点保全工区図 06130 春日出中北 H29

S=1:1500

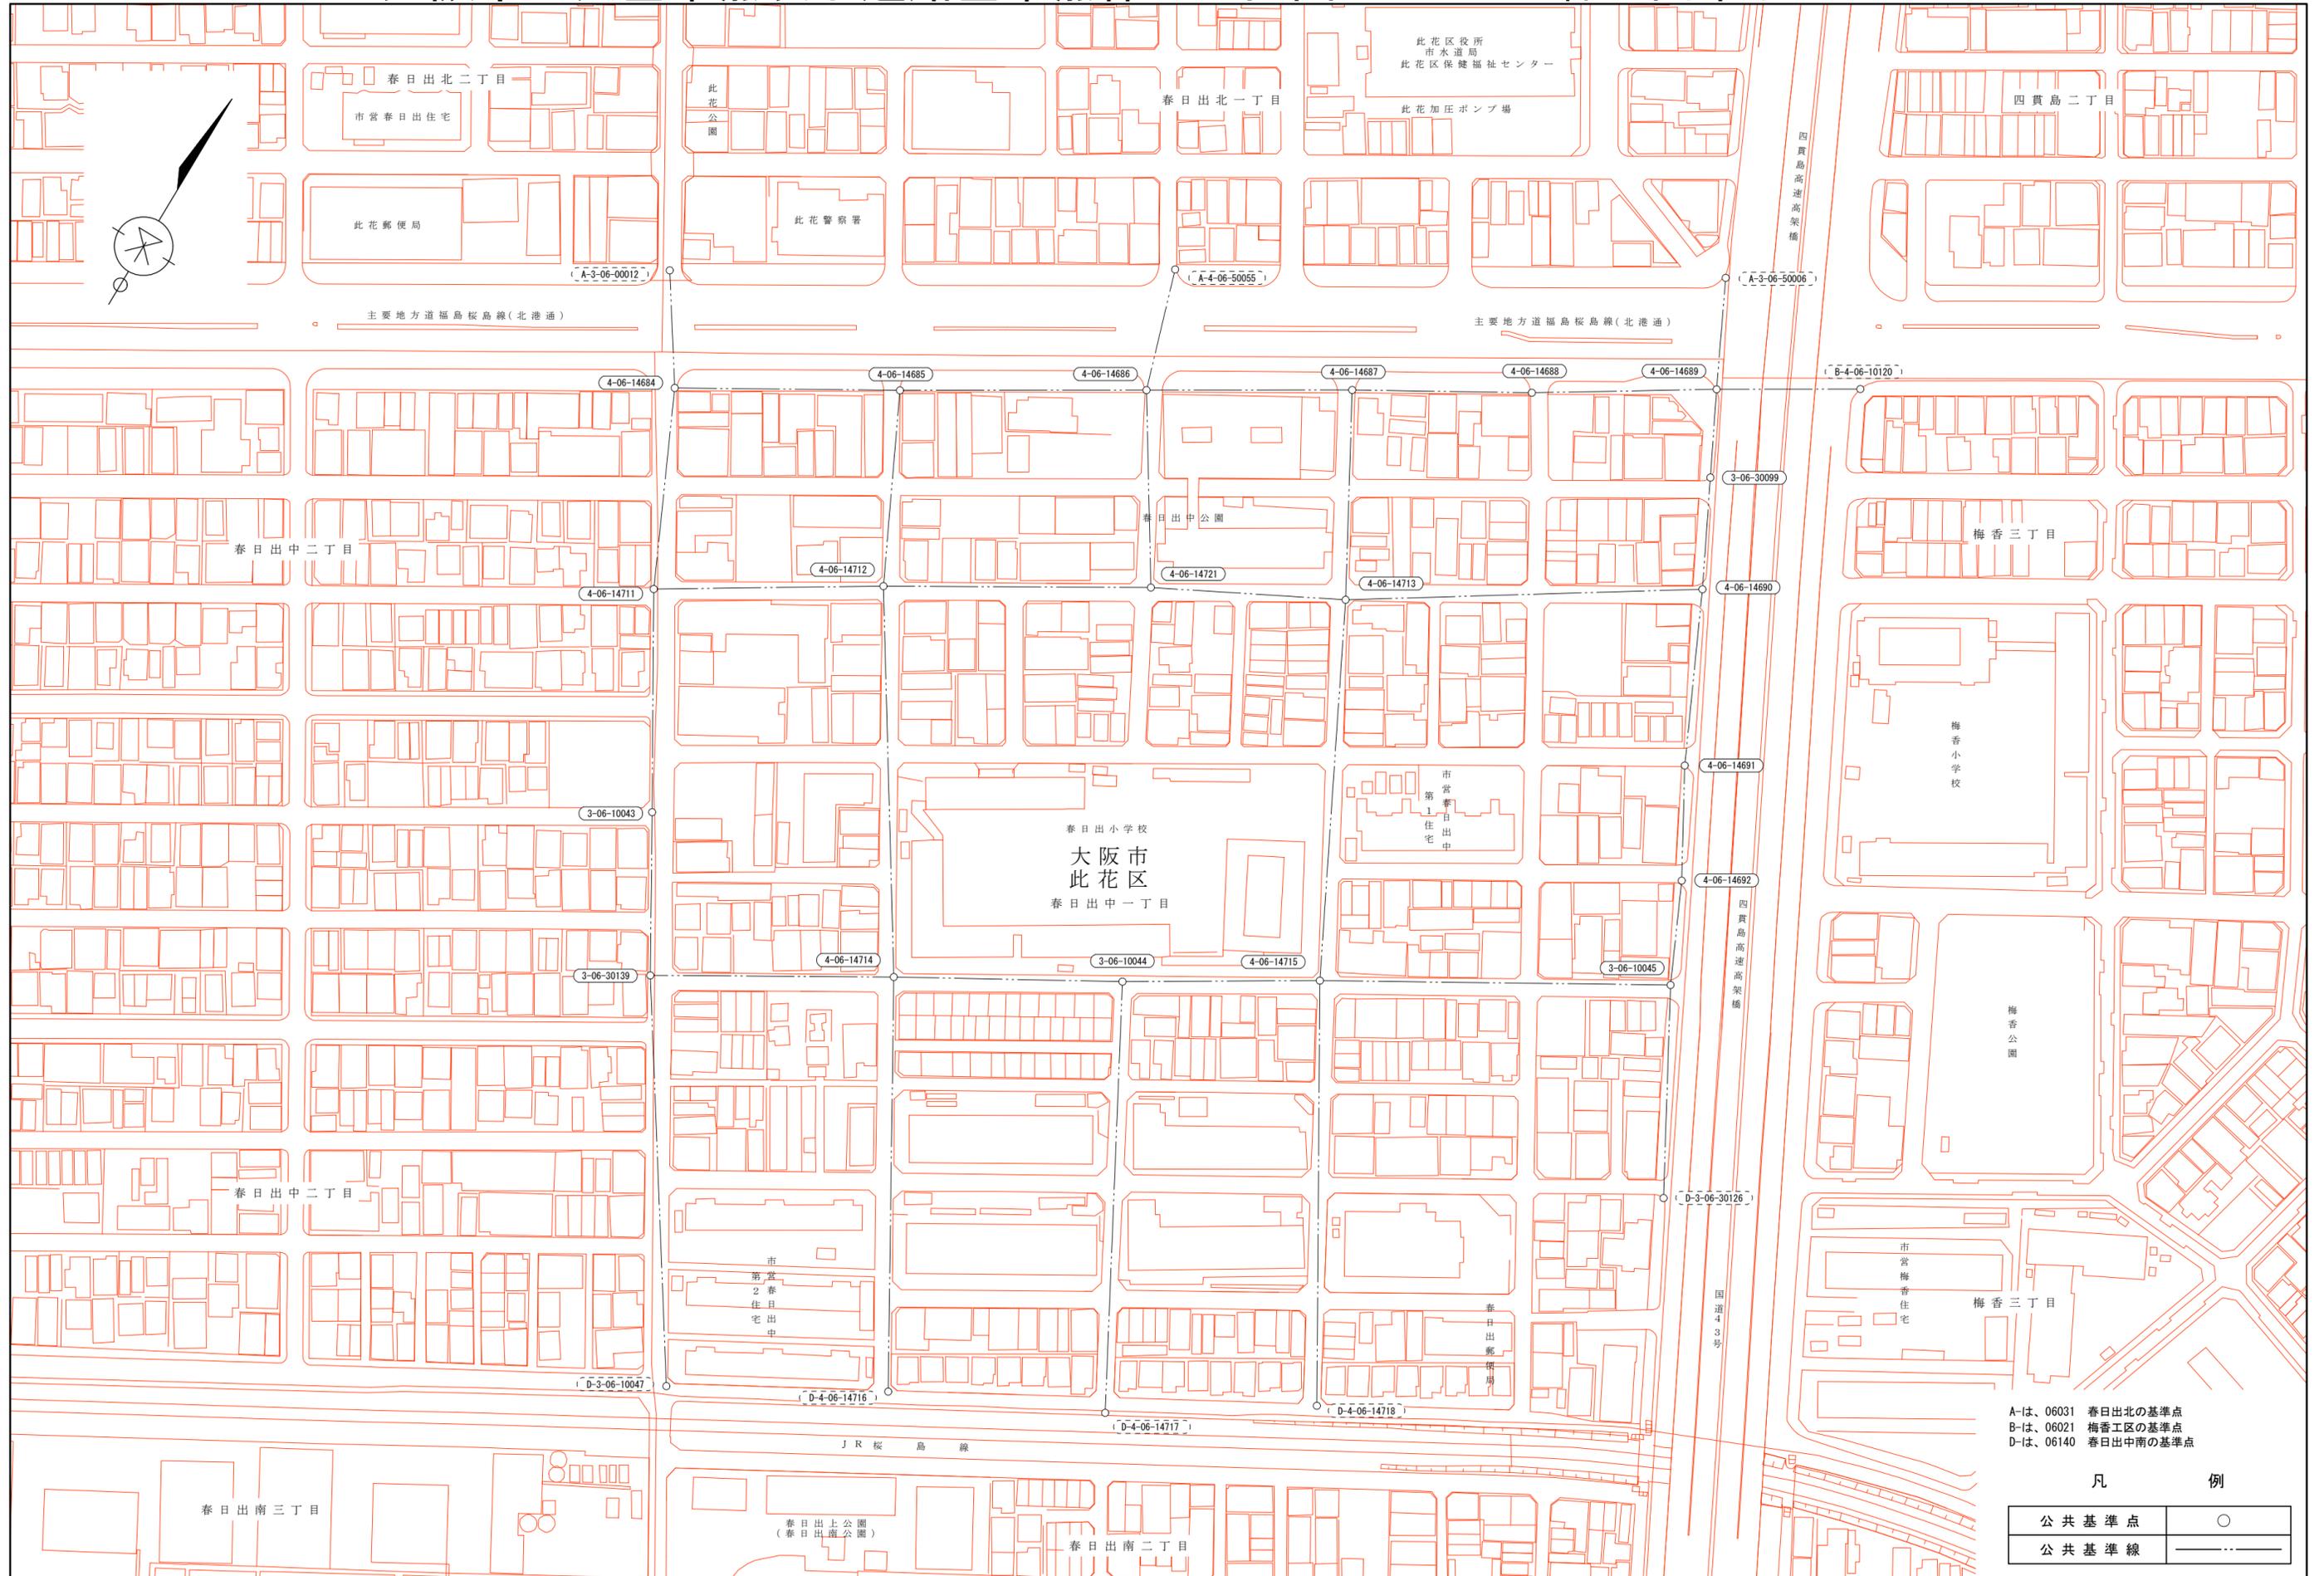

A-は、06031 春日出北の基準点  
B-は、06021 梅香工区の基準点  
D-は、06140 春日出中北の基準点