
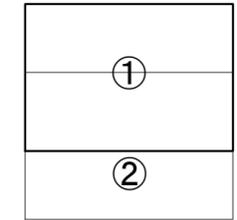


大阪市公共基準点及び道路基準点保全工区図 09011 三軒家東 H25 (1/2) S=1:2500

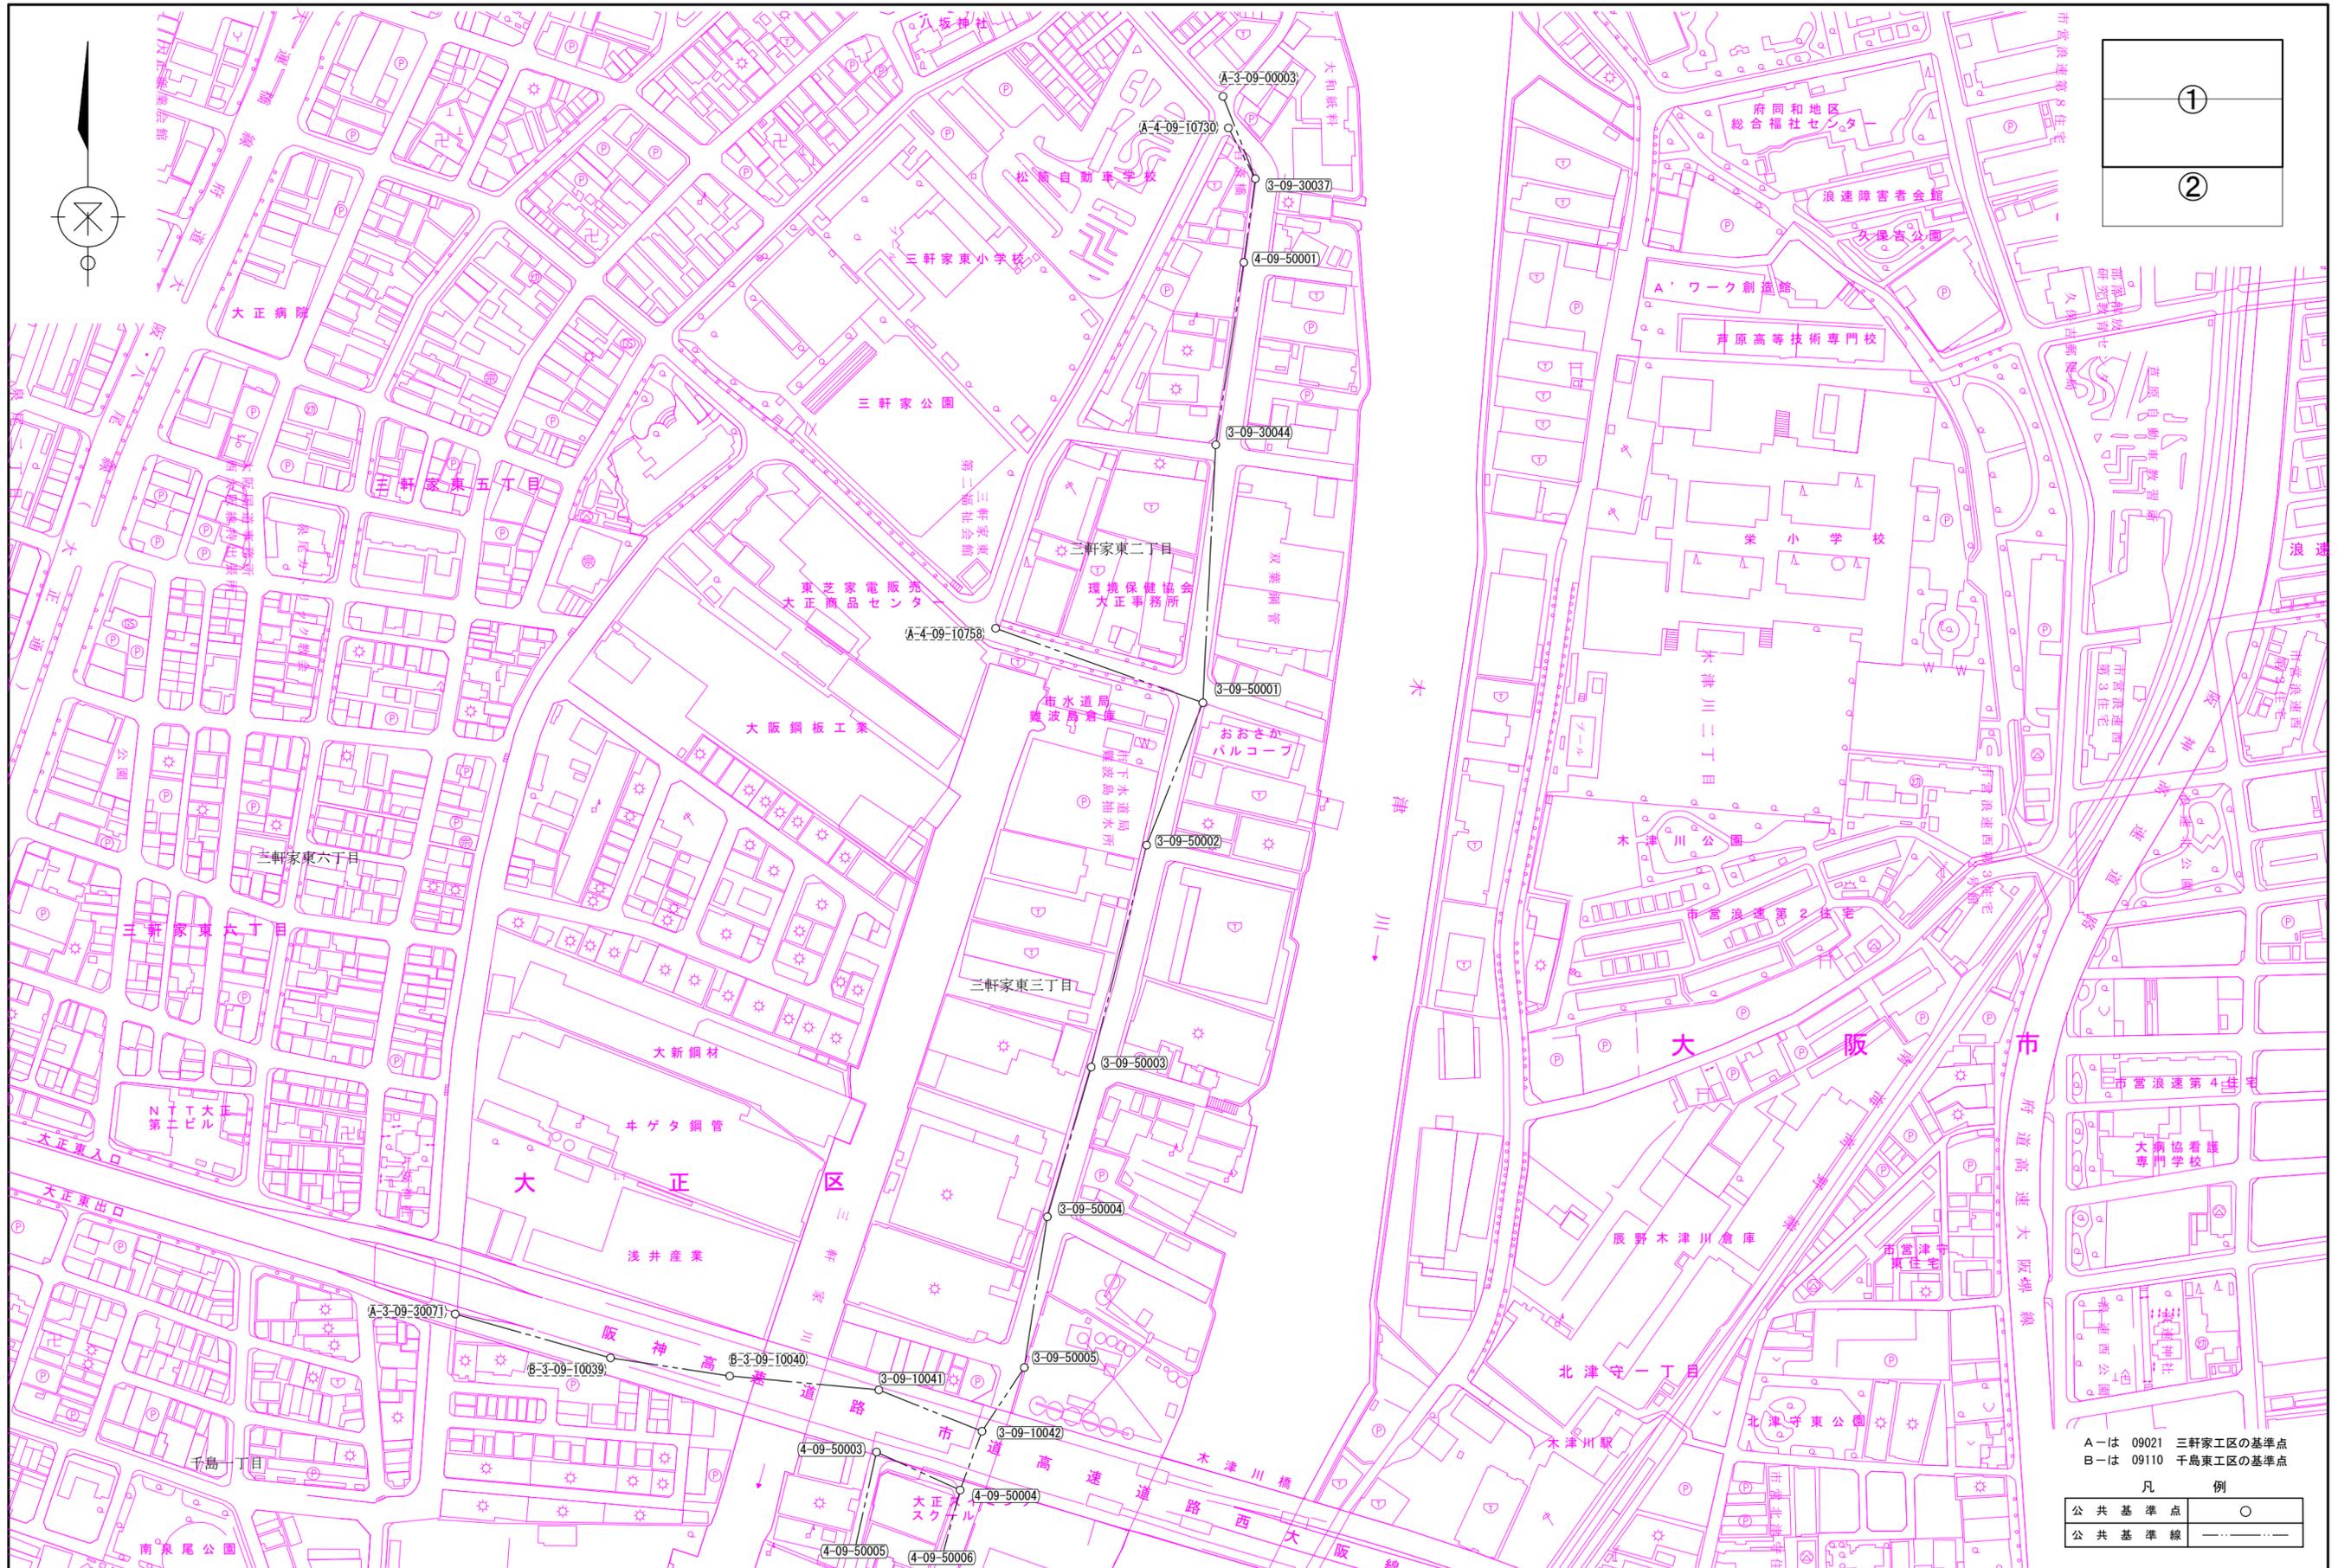

A-1は 09021 三軒家工区の基準点
 B-1は 09110 千島東工区の基準点

凡 例

公共基準点	○
公共基準線	-----