


公共基準点及び道路基準点保全工区図 10061 文の里 H22 (1/2) S=1:2500

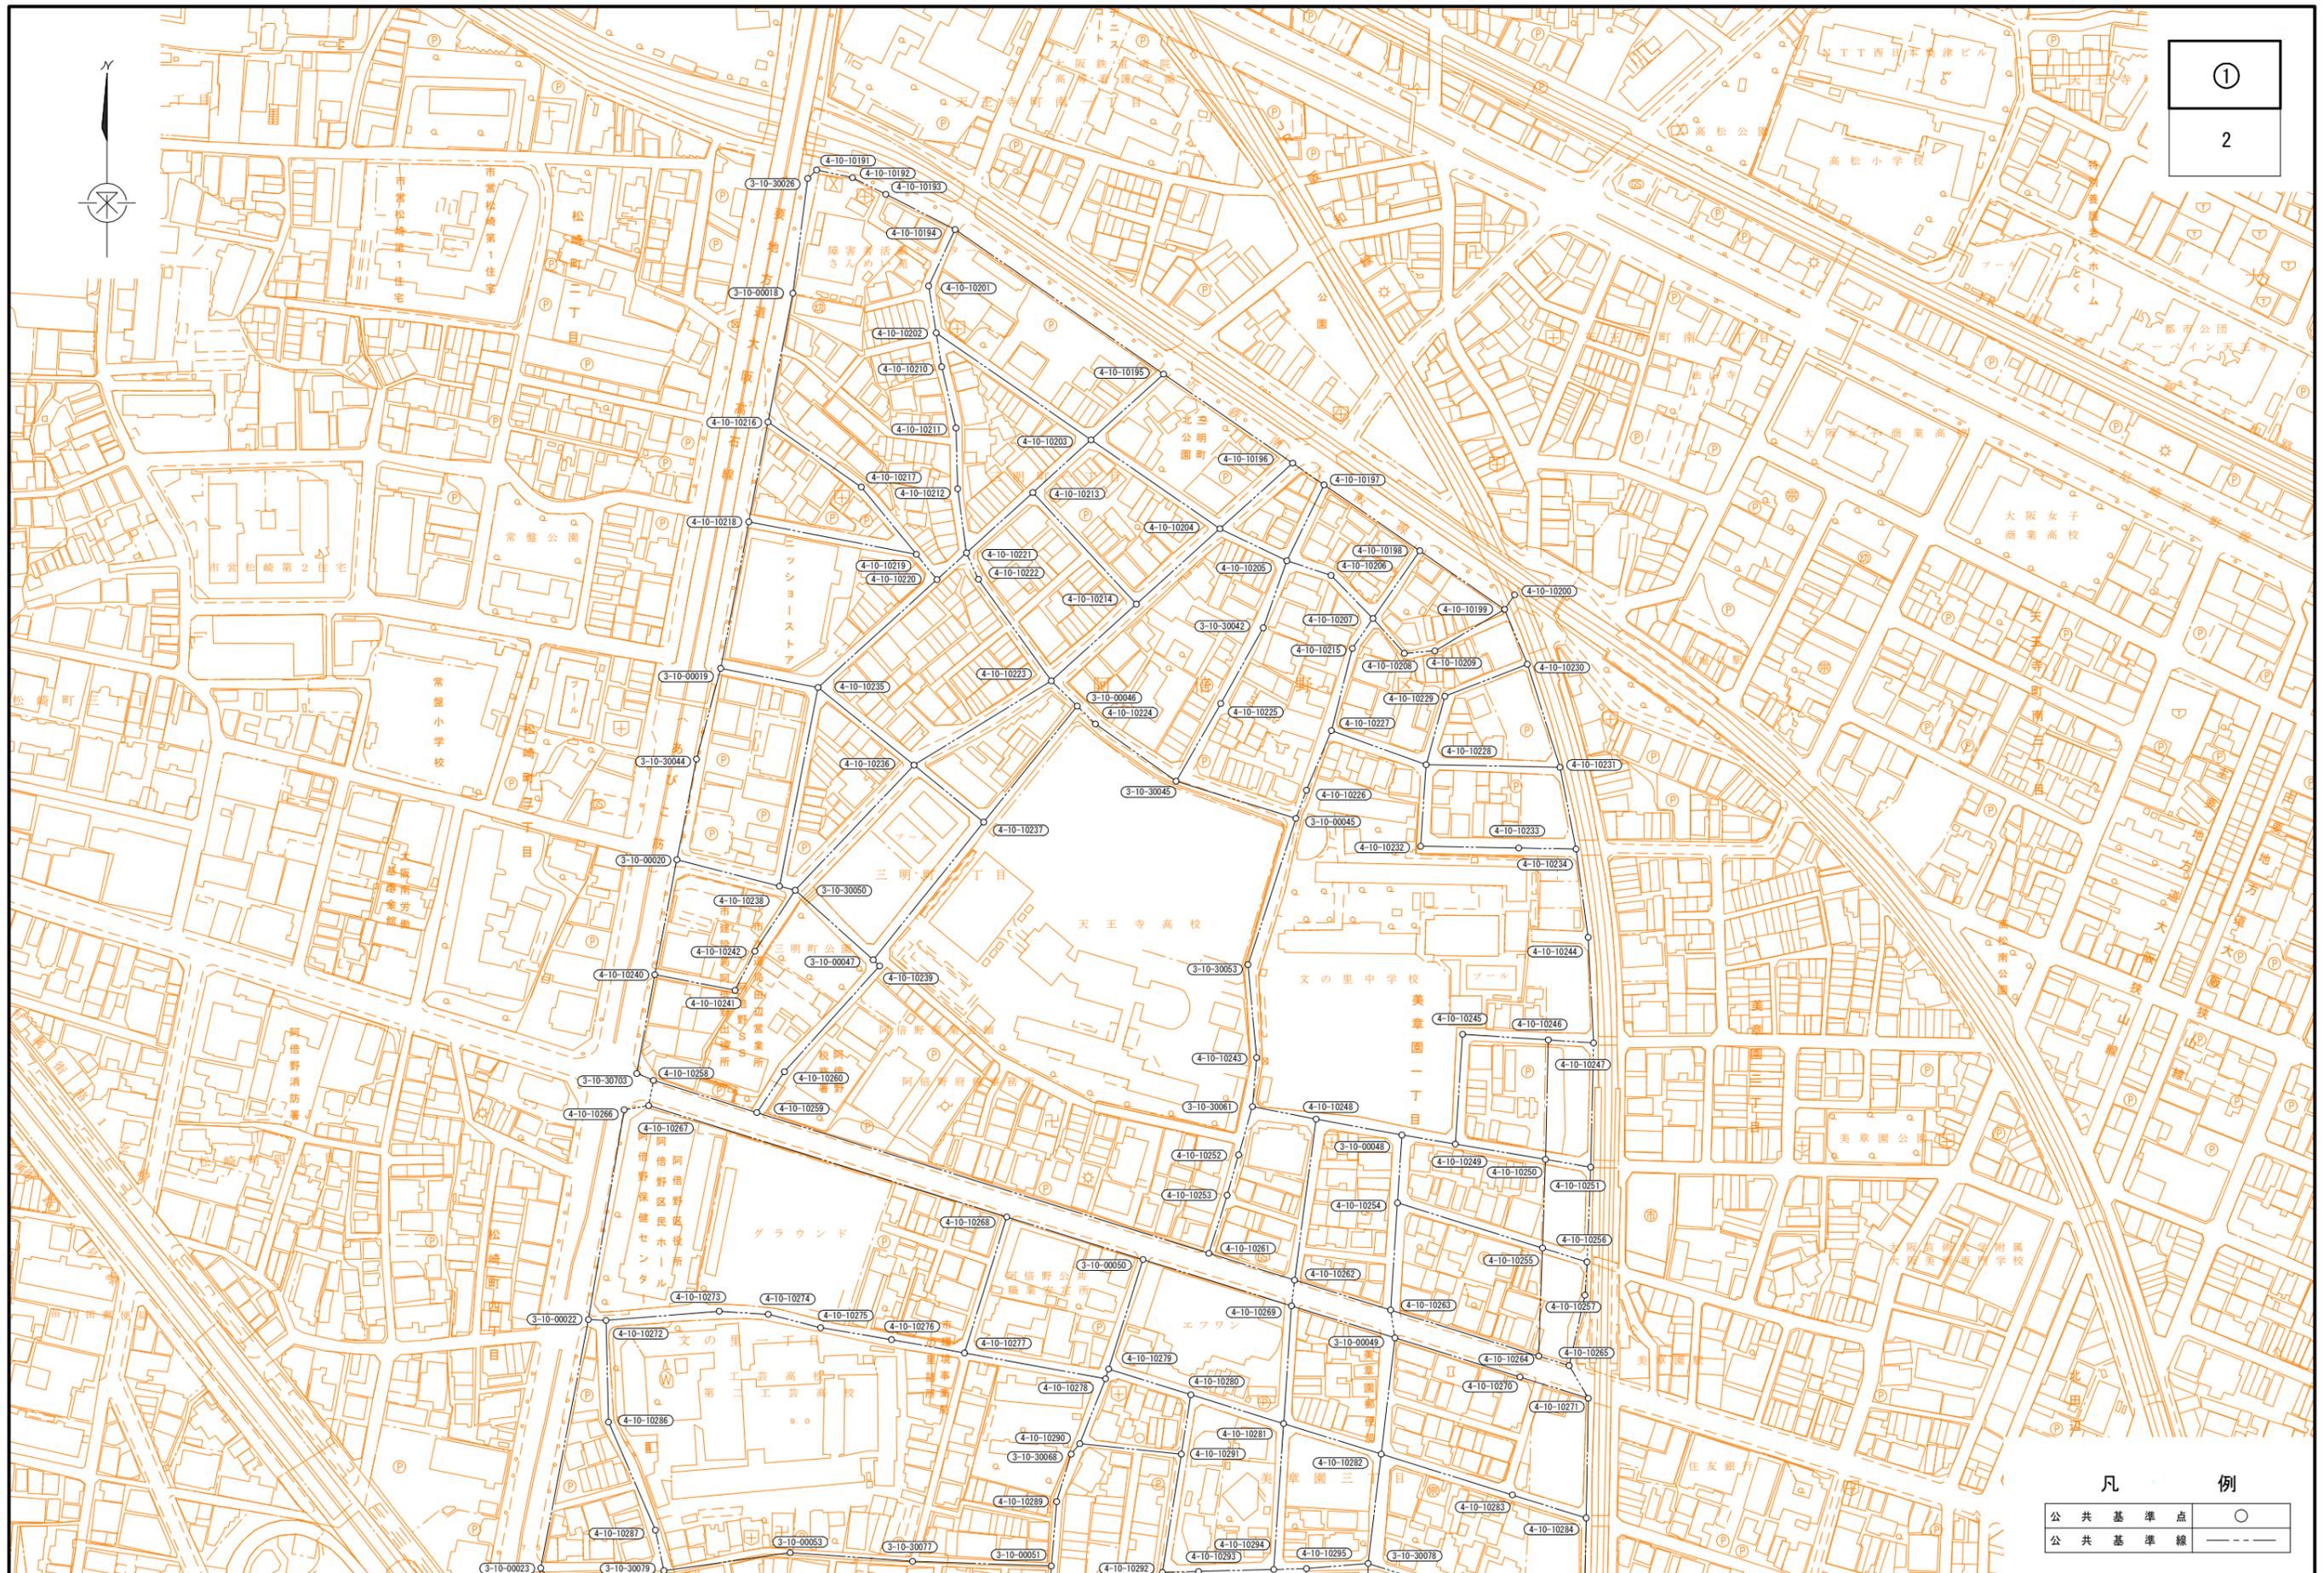

①
2

凡 例
 公共基準点 ○
 公共基準線 - - -