


公共基準点及び道路基準点保全工区図 10061 文の里 H22 (2/2) S=1:2500

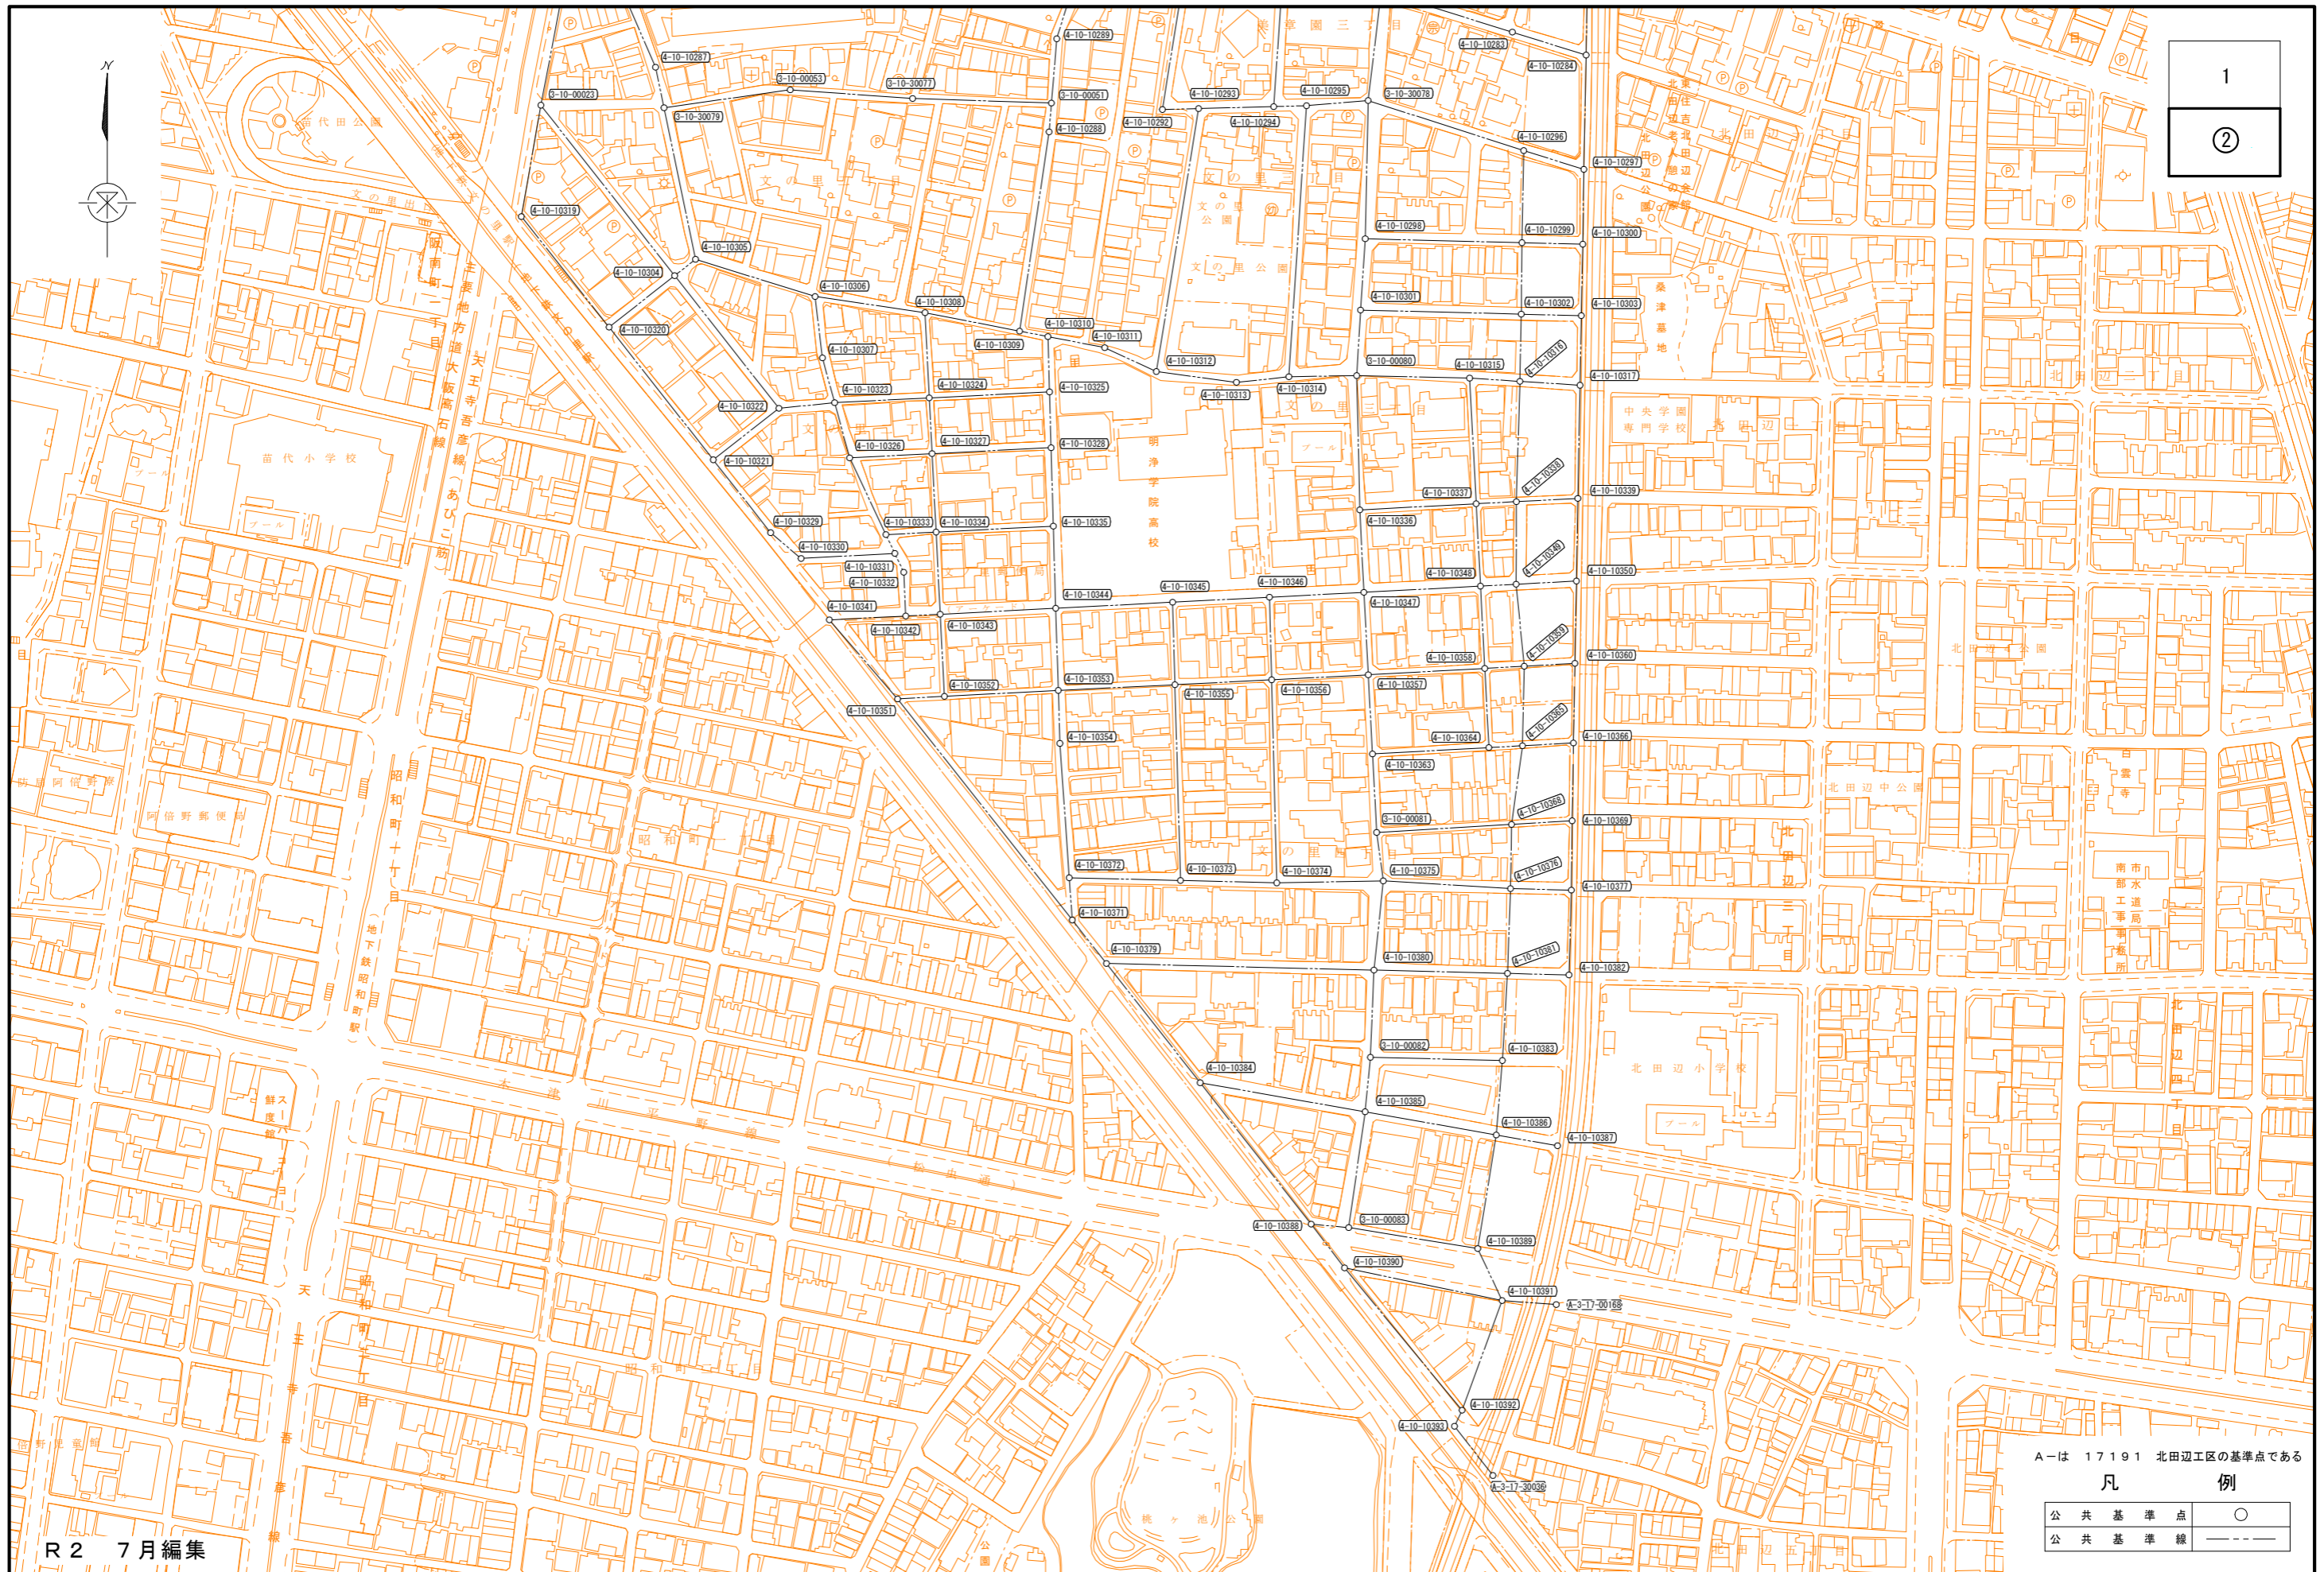

R2 7月編集

A-1は 17191 北田辺工区の基準点である

凡 例	
公 共 基 準 点	○
公 共 基 準 線	---