


公共基準点及び道路基準点保全工区図 (1/2) 19092 小路北 H17 S=1:2700

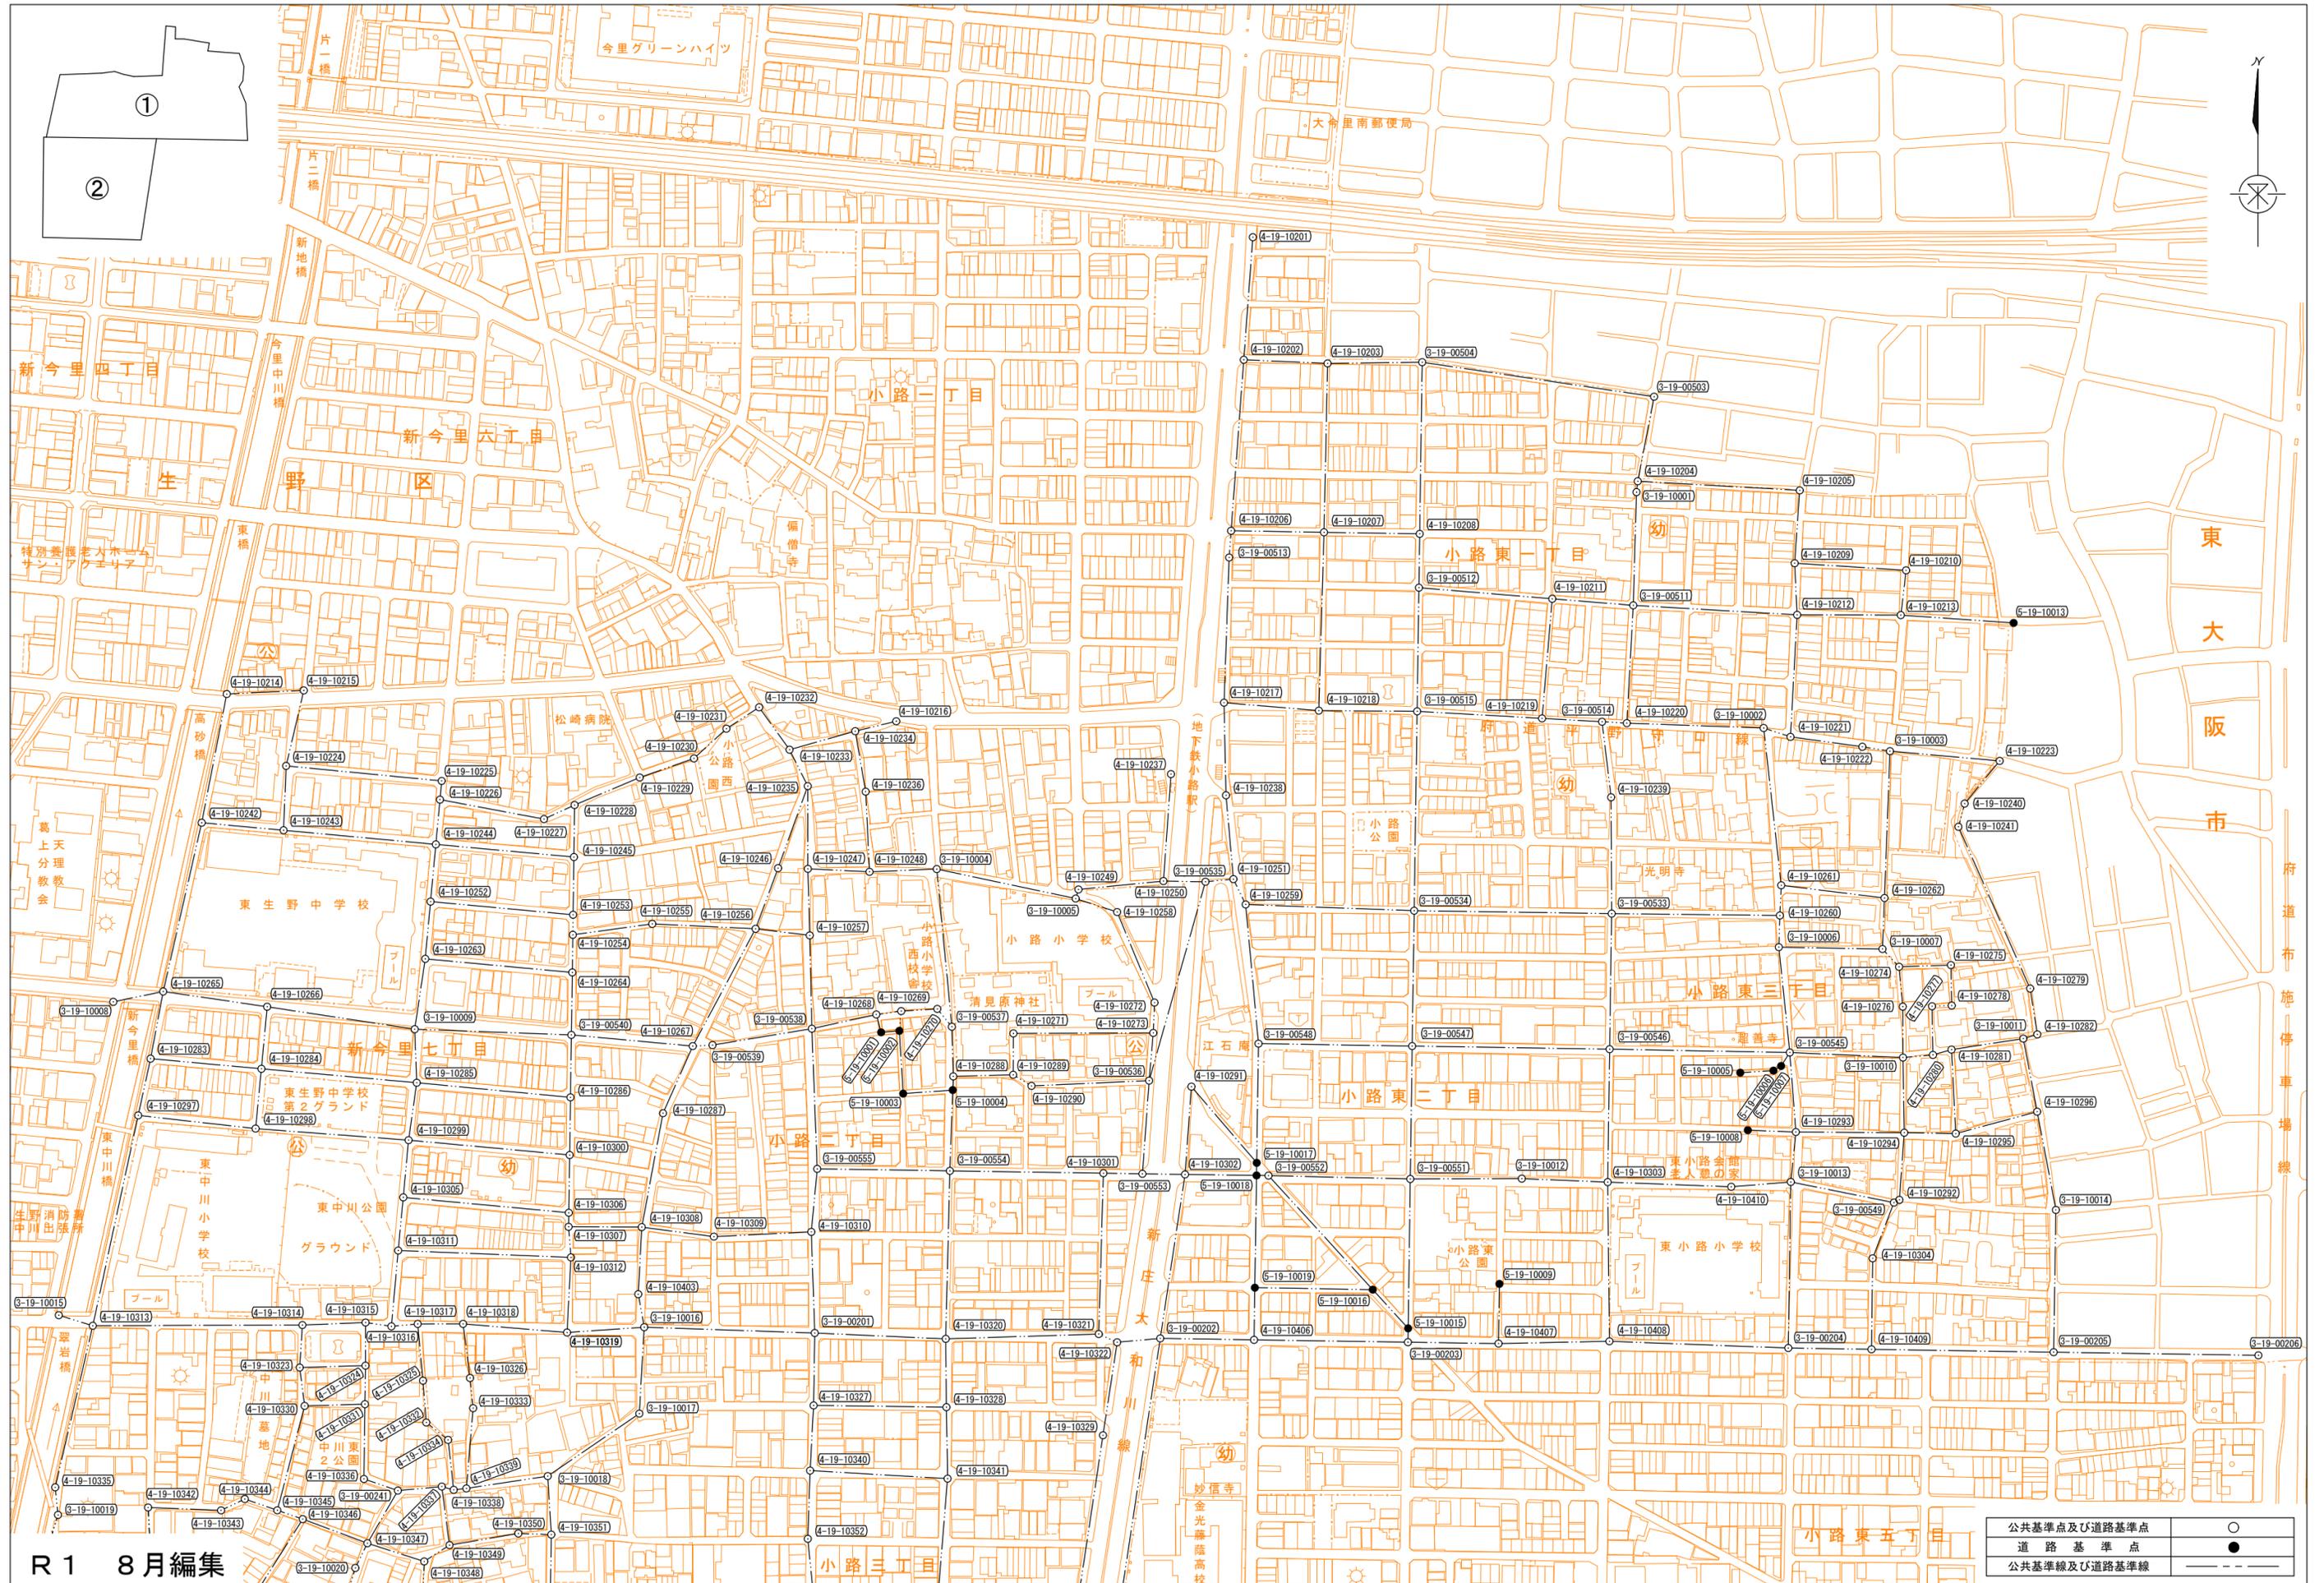

R1 8月編集

公共基準点及び道路基準点	○
道路基準点	●
公共基準線及び道路基準線	---