


公共基準点及び道路基準点保全工区図 07021 新町西 H19

S=1:2500

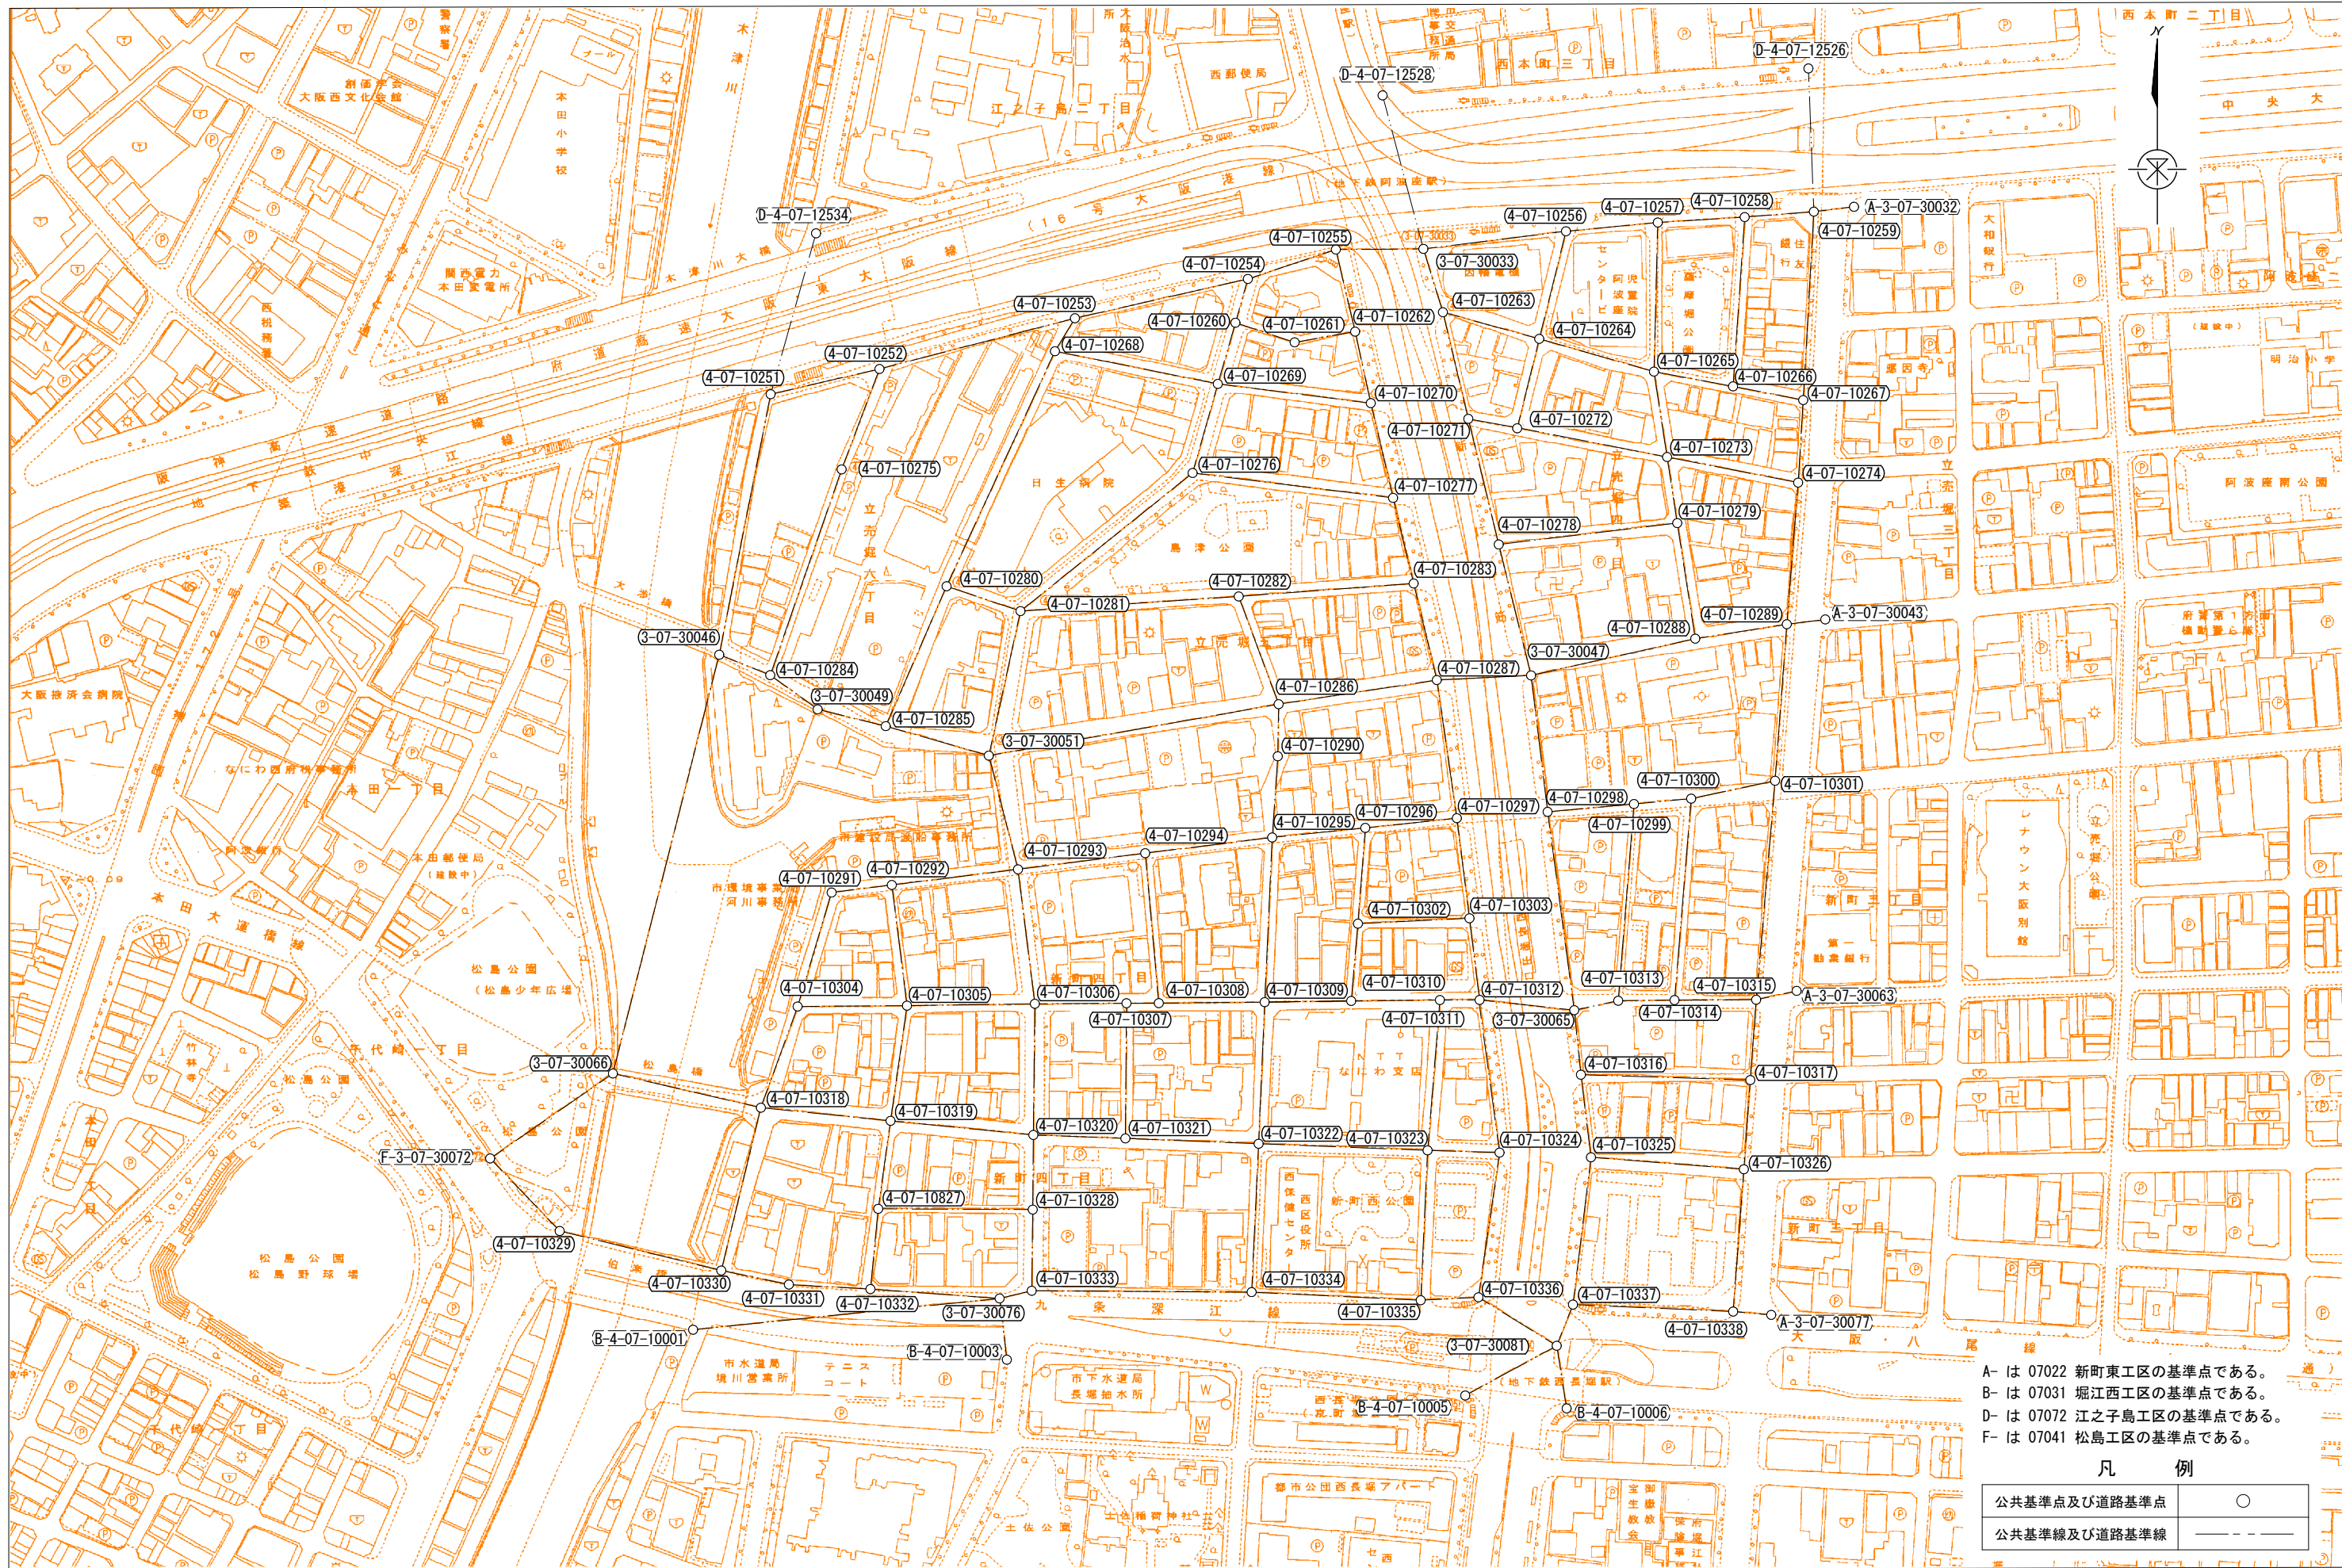

A- は 07022 新町東工区の基準点である。
 B- は 07031 堀江西工区の基準点である。
 D- は 07072 江之子島工区の基準点である。
 F- は 07041 松島工区の基準点である。

凡 例

公共基準点及び道路基準点	○
公共基準線及び道路基準線	— — — — —