



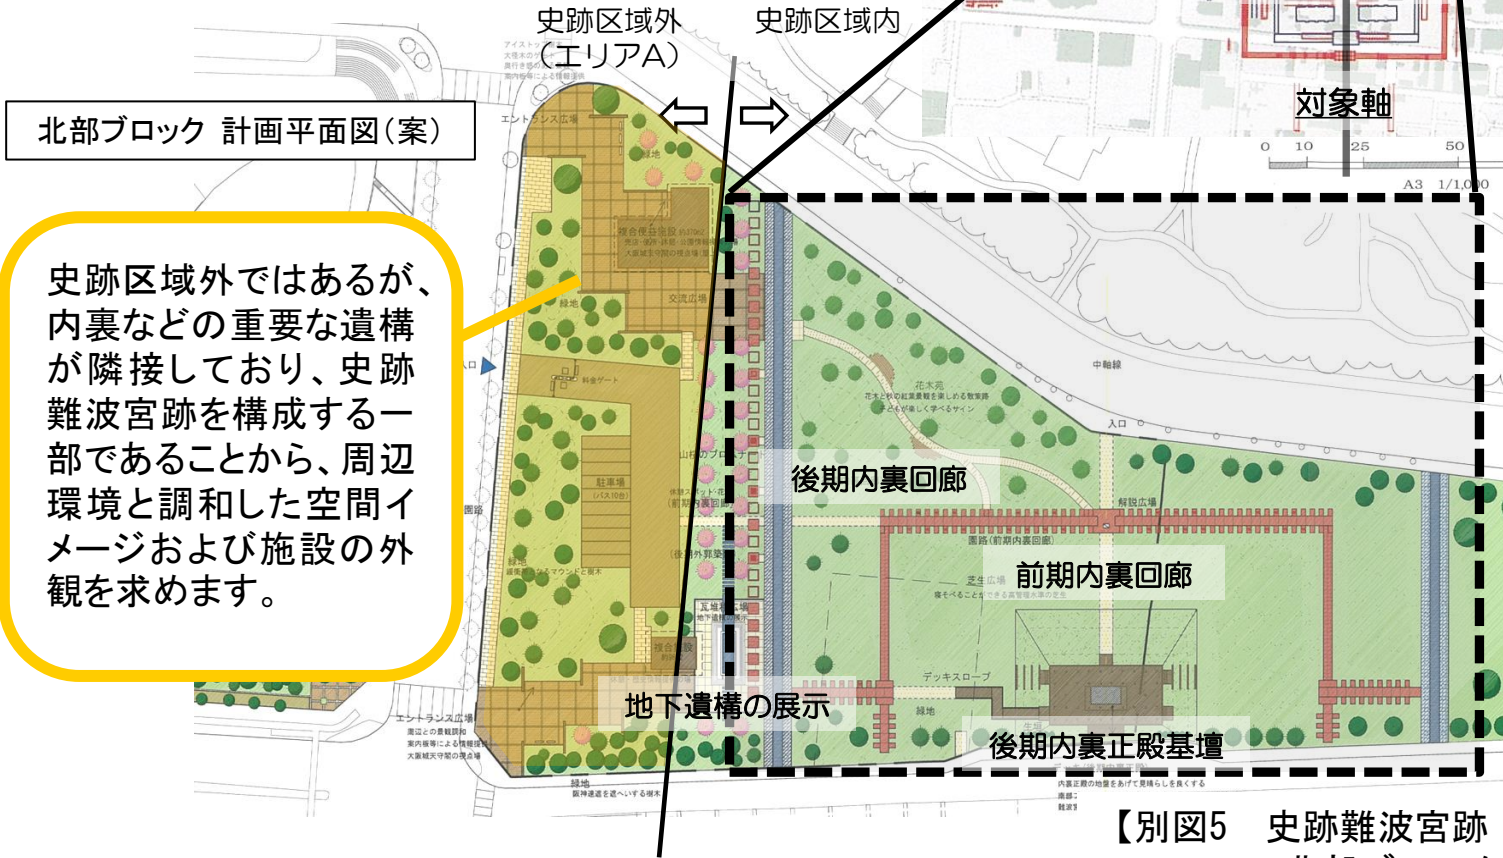

前期難波宮復原イメージ

史跡難波宮跡 遺構配置図

(赤：前期難波宮、青：後期難波宮)

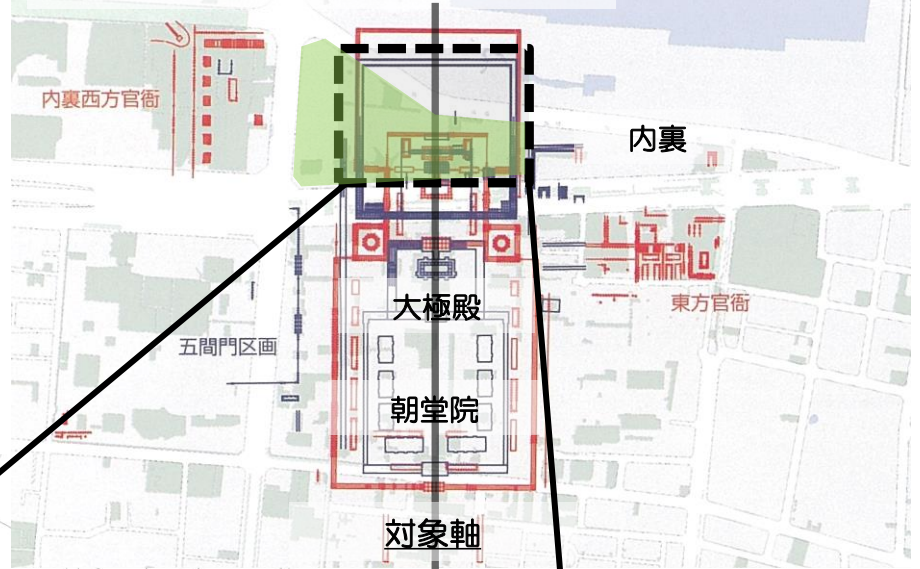

北部ブロック 計画平面図(案)

史跡区域外ではあるが、内裏などの重要な遺構が隣接しており、史跡難波宮跡を構成する一部であることから、周辺環境と調和した空間イメージおよび施設の外觀を求めます。

【別図5 史跡難波宮跡 遺構配置図、北部ブロック 計画平面図(案)】