
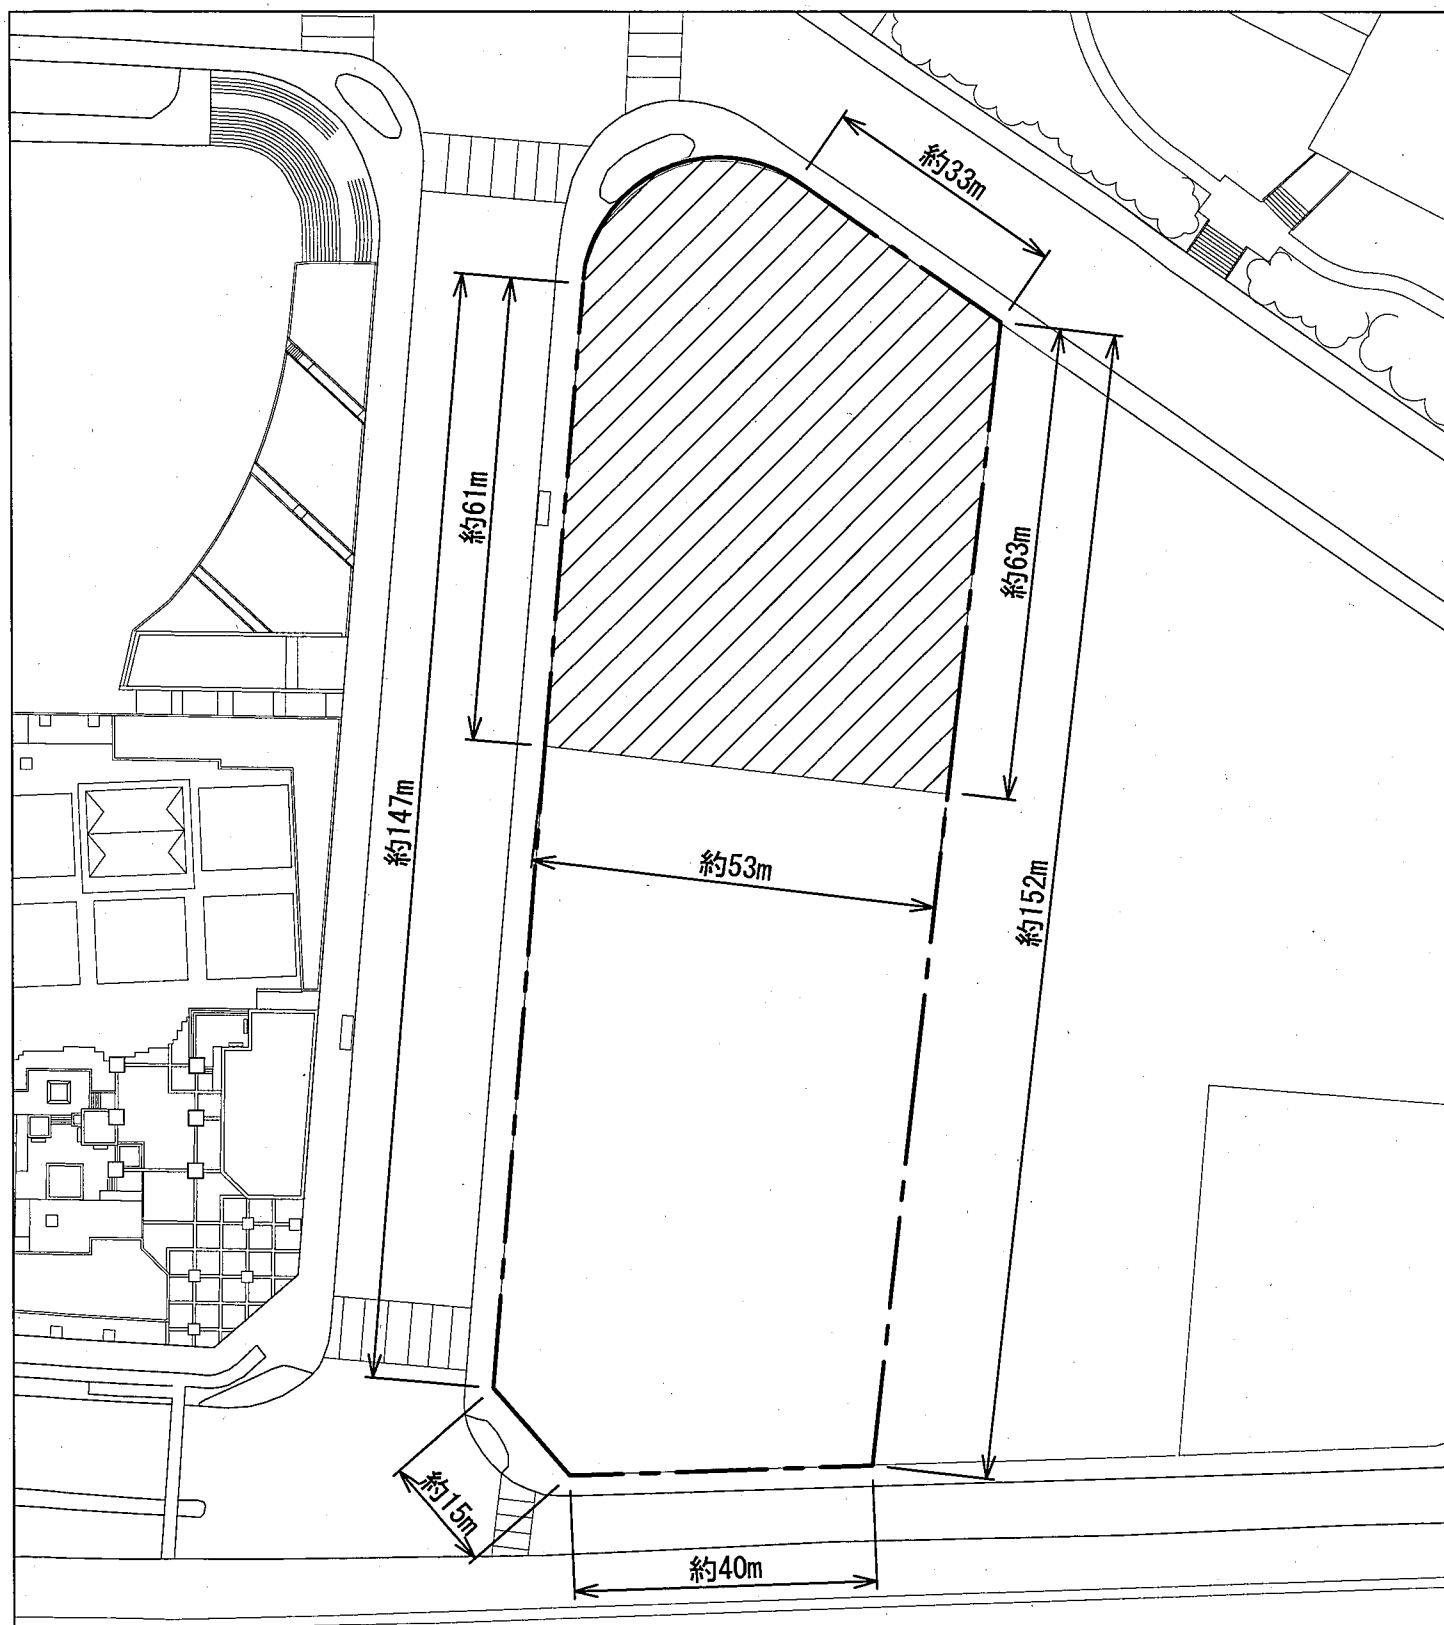


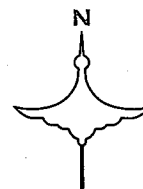

□ : 提案対象区域 (約0.9ha)

▨ : 建物設置想定範囲 (4,000m²)

【別図6 提案対象区域詳細図】