


中津町架道橋 : 代替施設 (歩道橋) のイメージについて




案1

現状横断箇所へスロープを配置

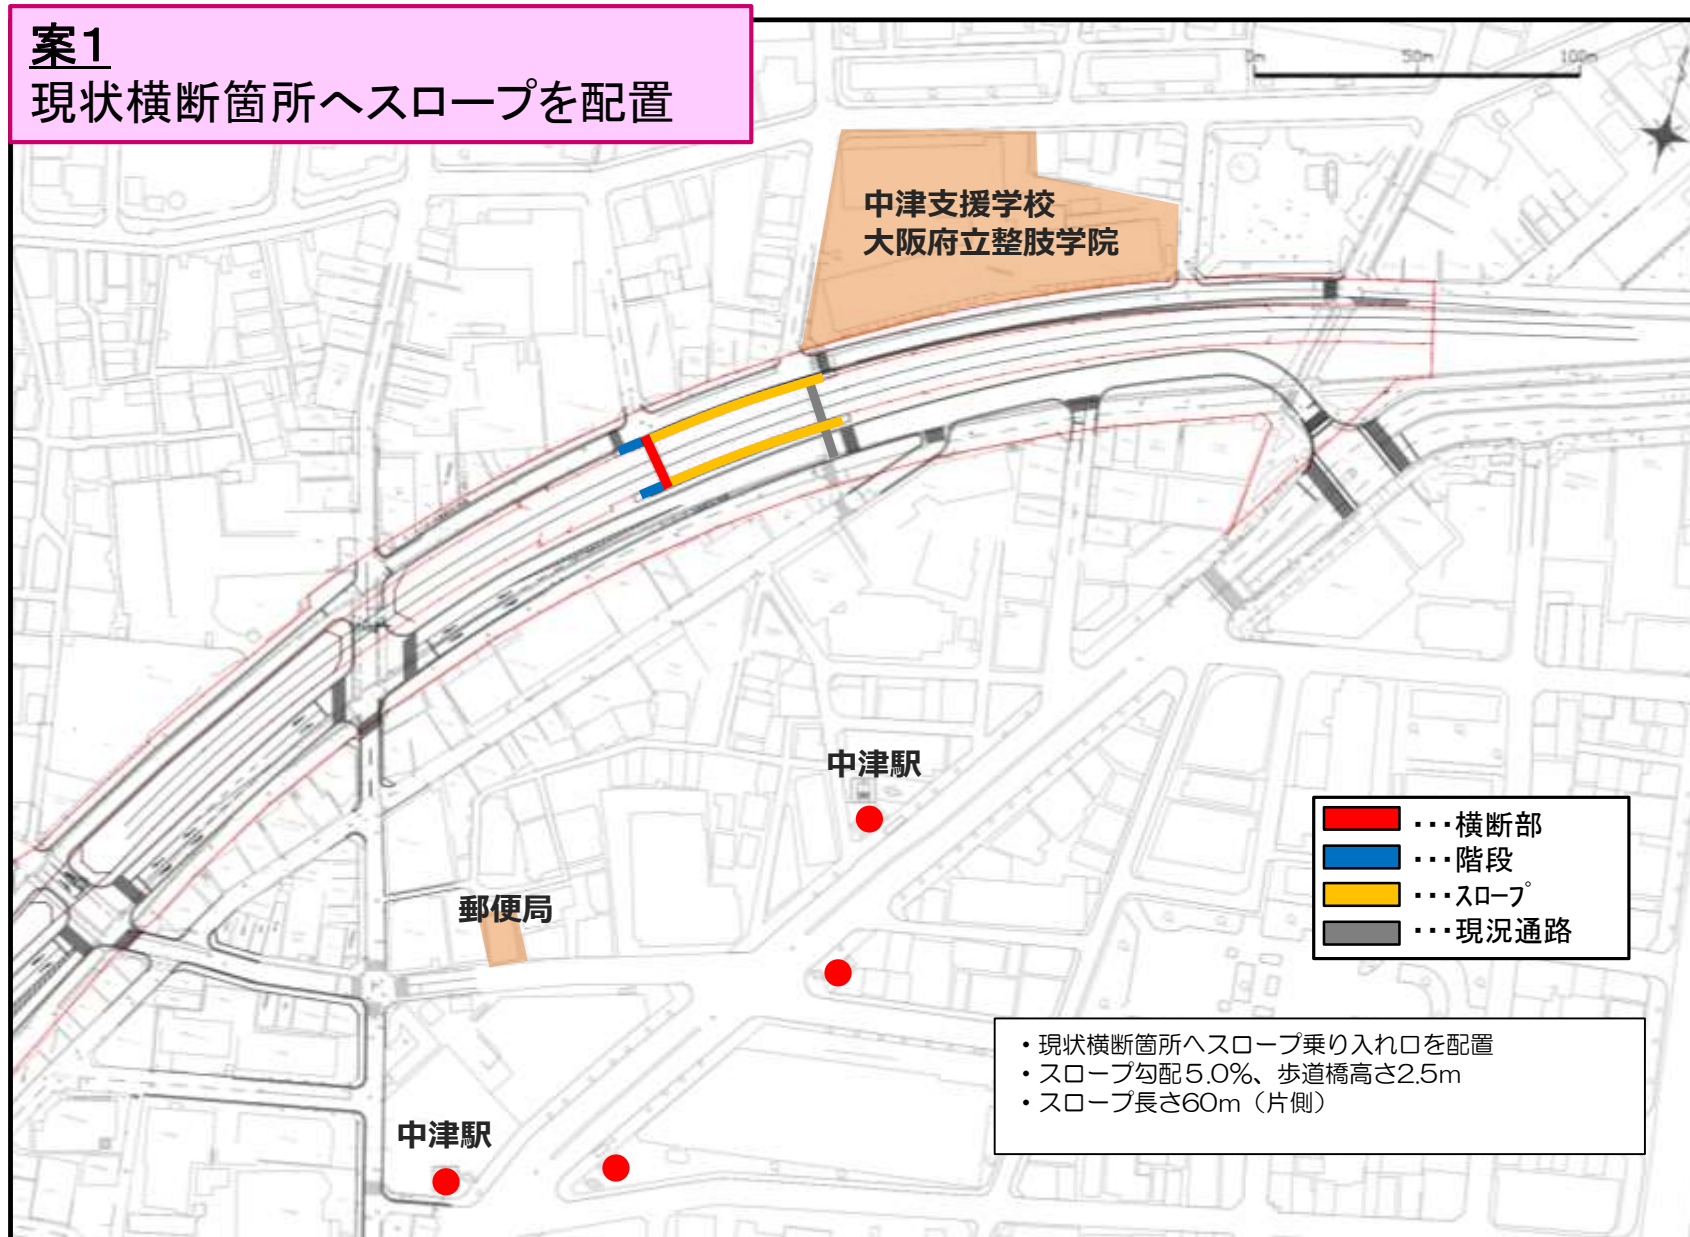

中津町架道橋 : 代替施設 (歩道橋) のイメージについて


案1の歩行断面イメージ図

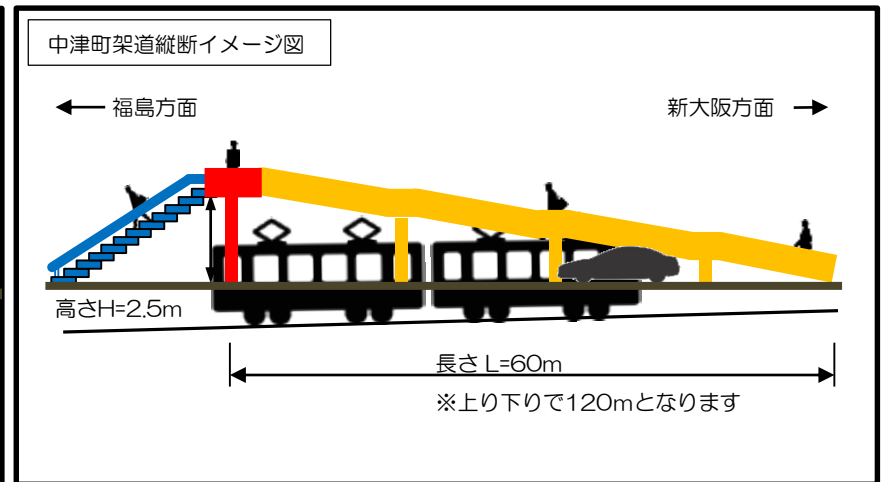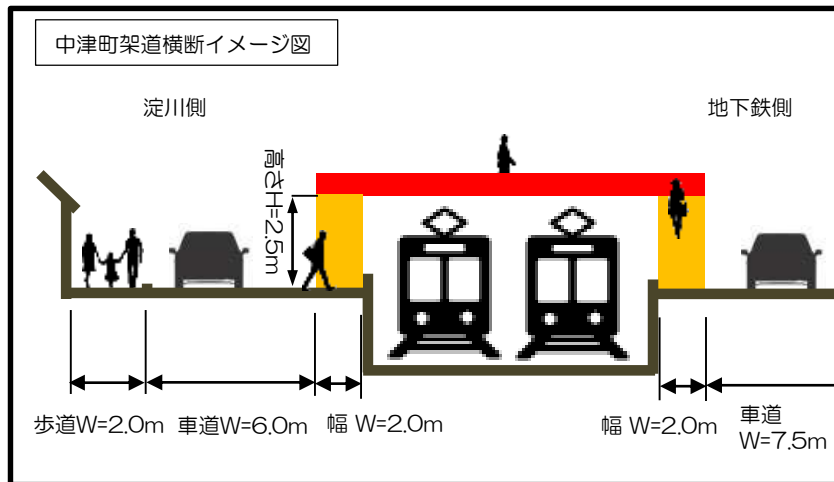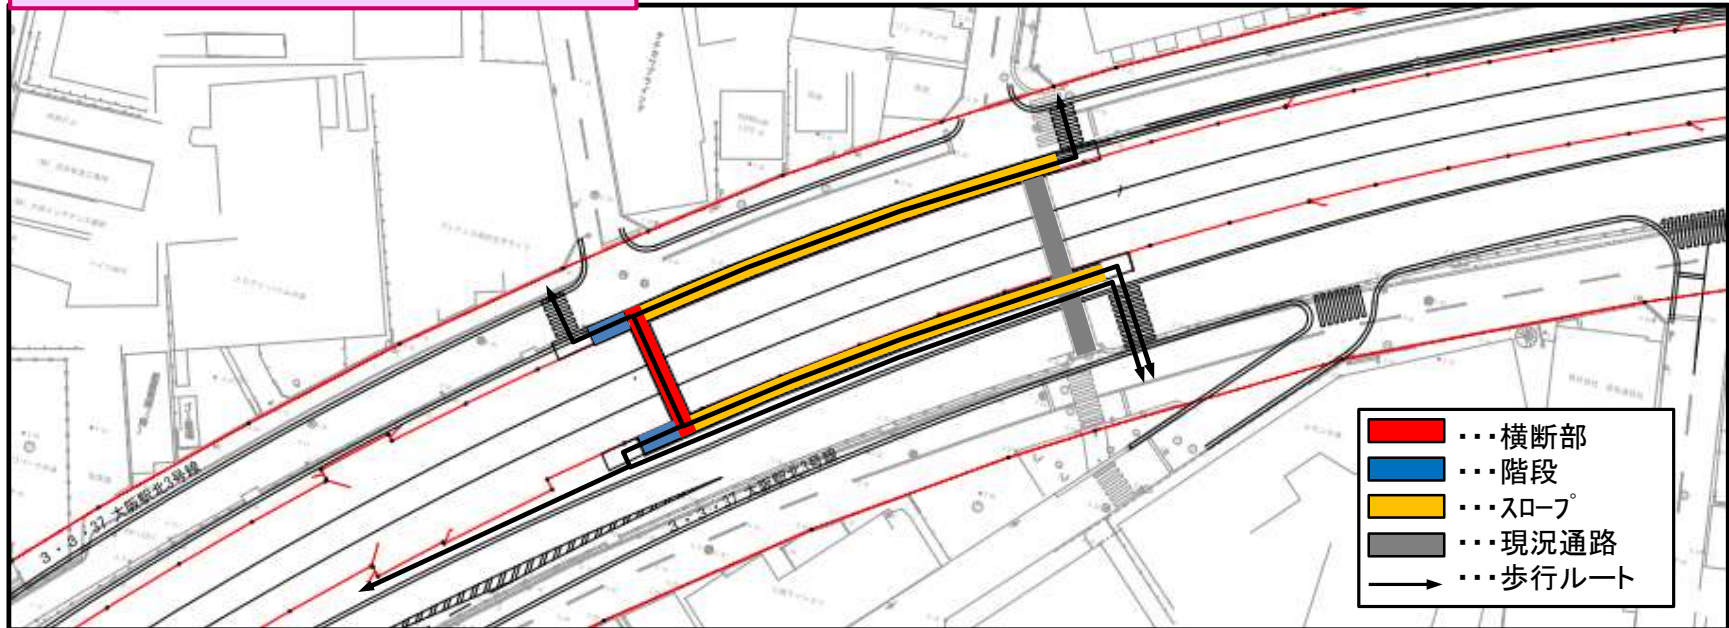

中津町架道橋 : 代替施設 (歩道橋) のイメージについて

案2

現状横断箇所へ階段を配置

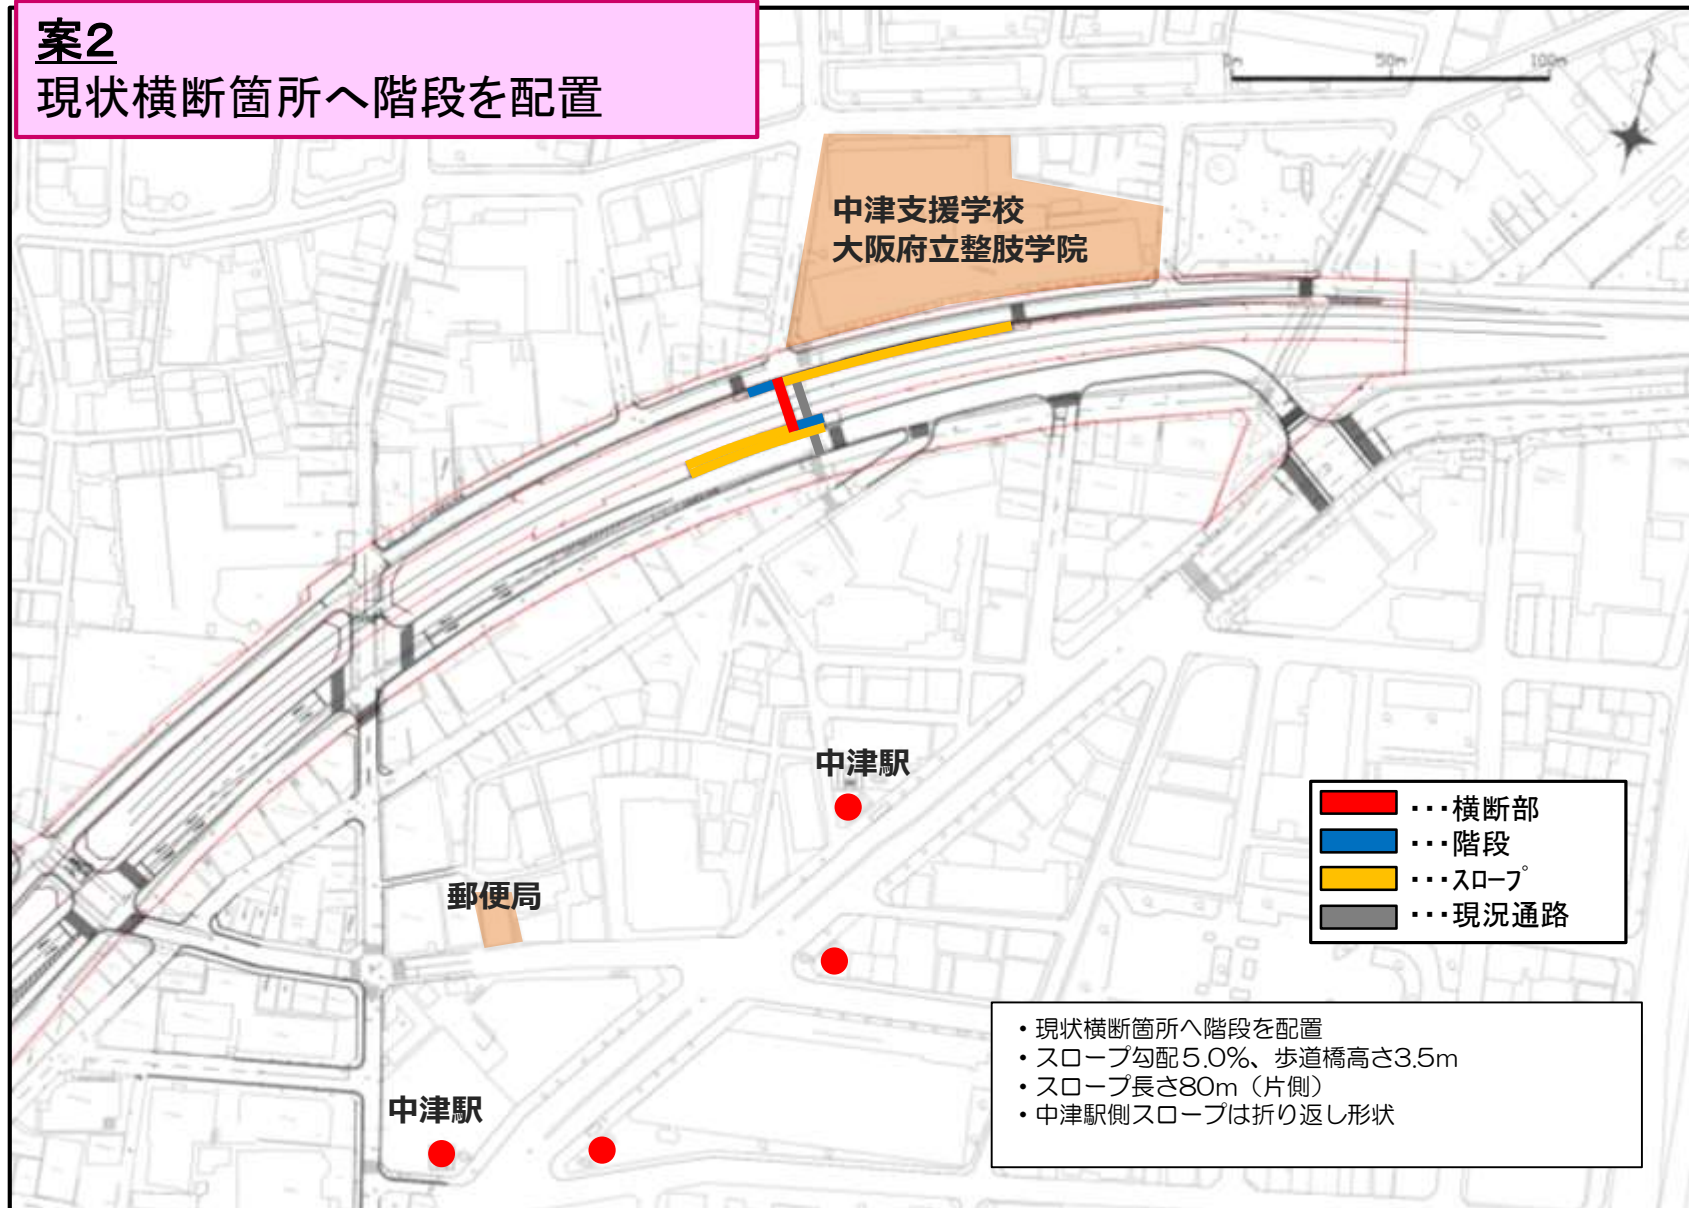

中津町架道橋 : 代替施設 (歩道橋) のイメージについて

案2の歩行断面イメージ図

