


# ■ 工事ステップ① 仮囲い移設

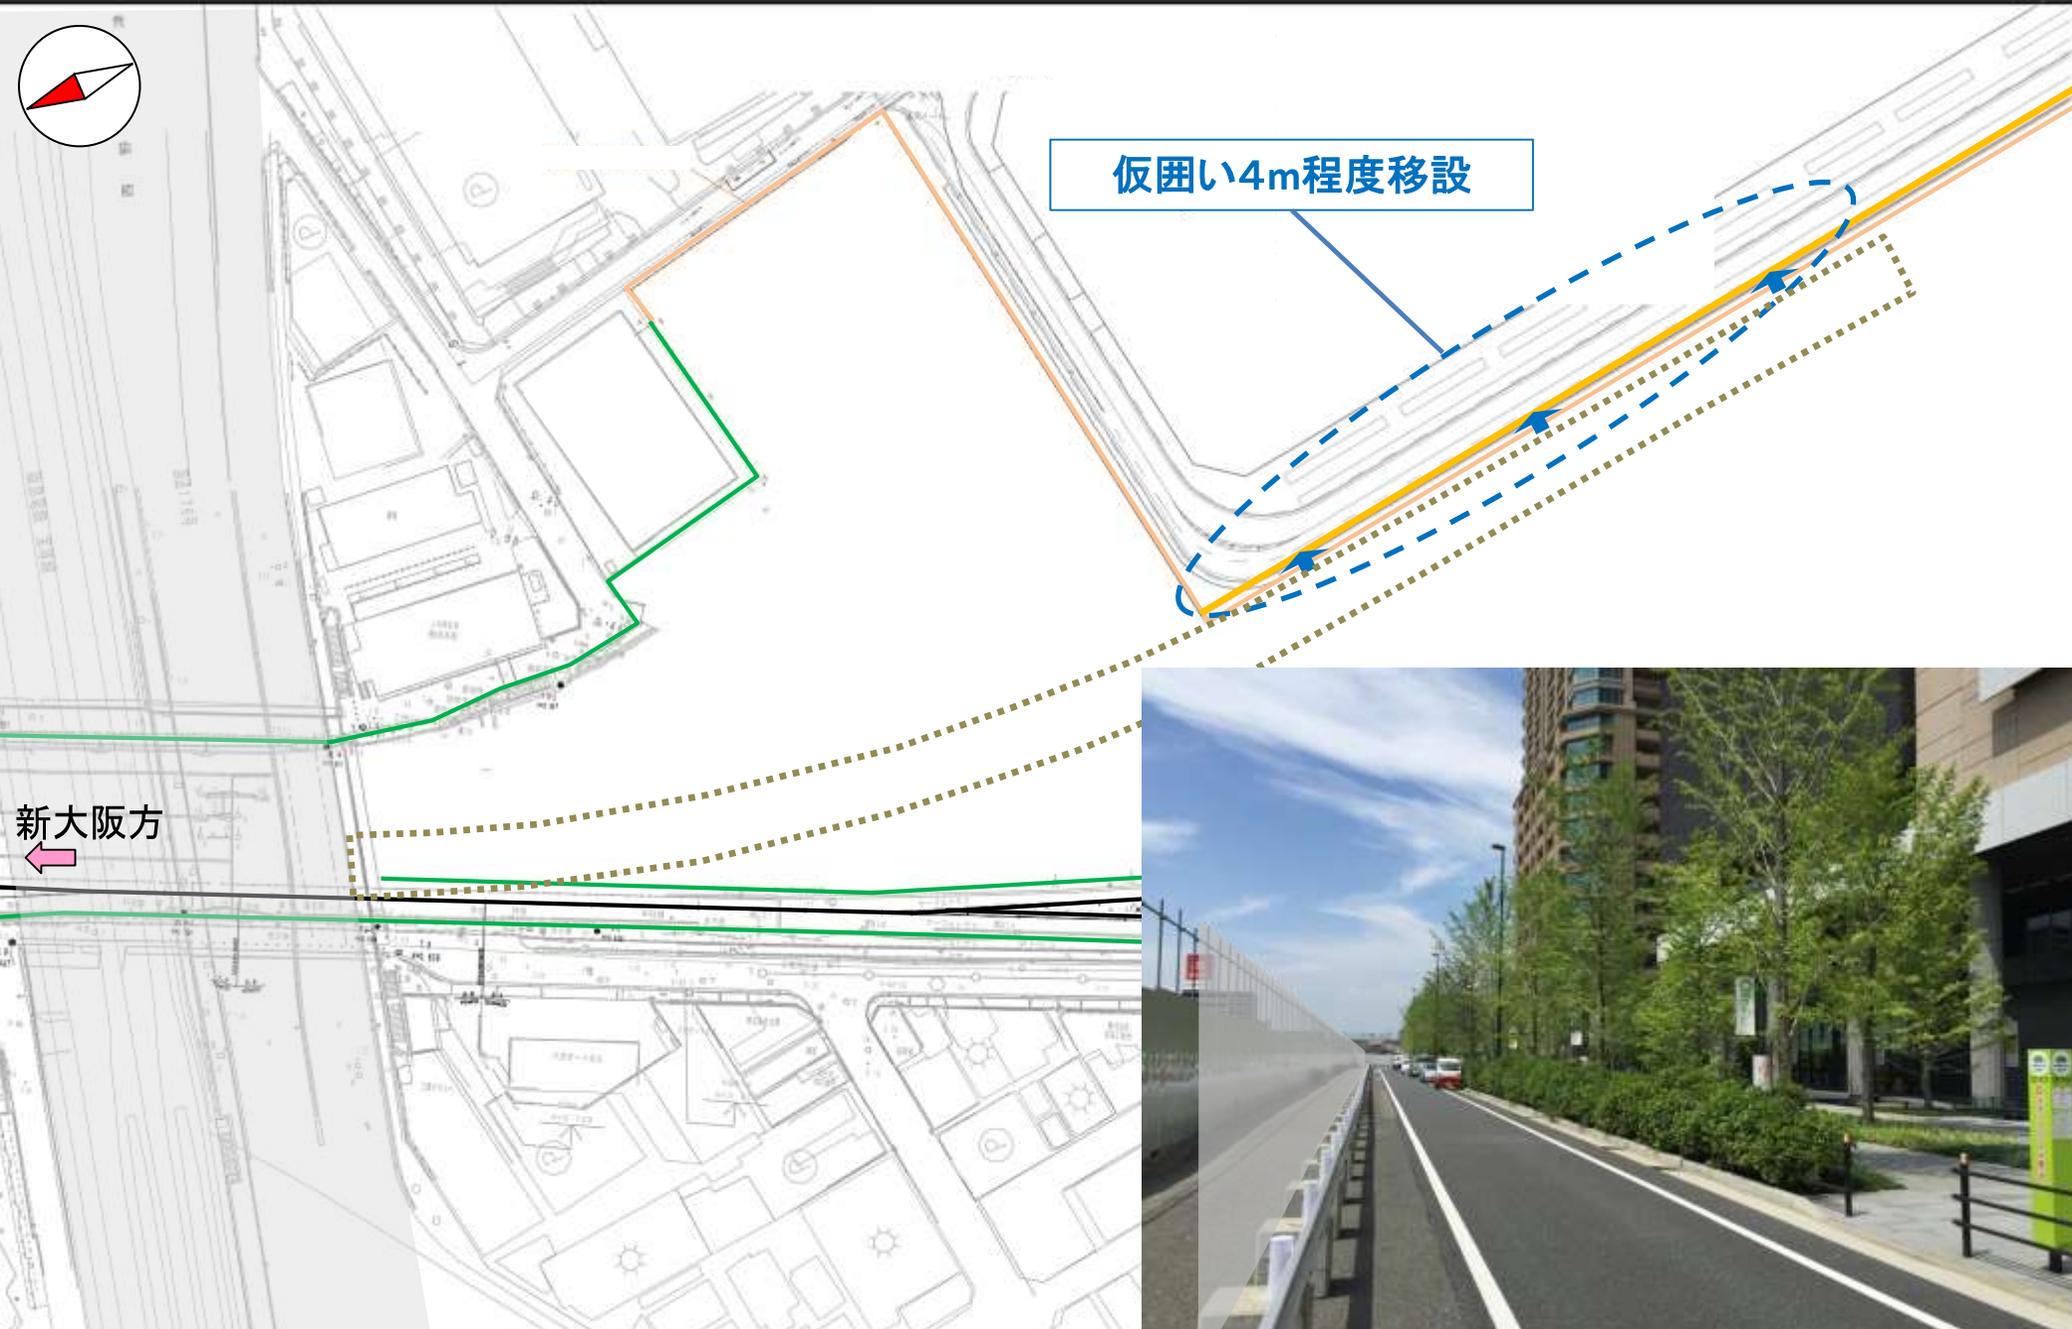


# ■ 工事ステップ② 土留工事・掘削・地下函体新設（工区南側）



Legend for construction status:


- White box with red border: 土留工事中 (Soil retention work in progress)
- Red box: 地下函体新設中 (Underground structure new construction in progress)

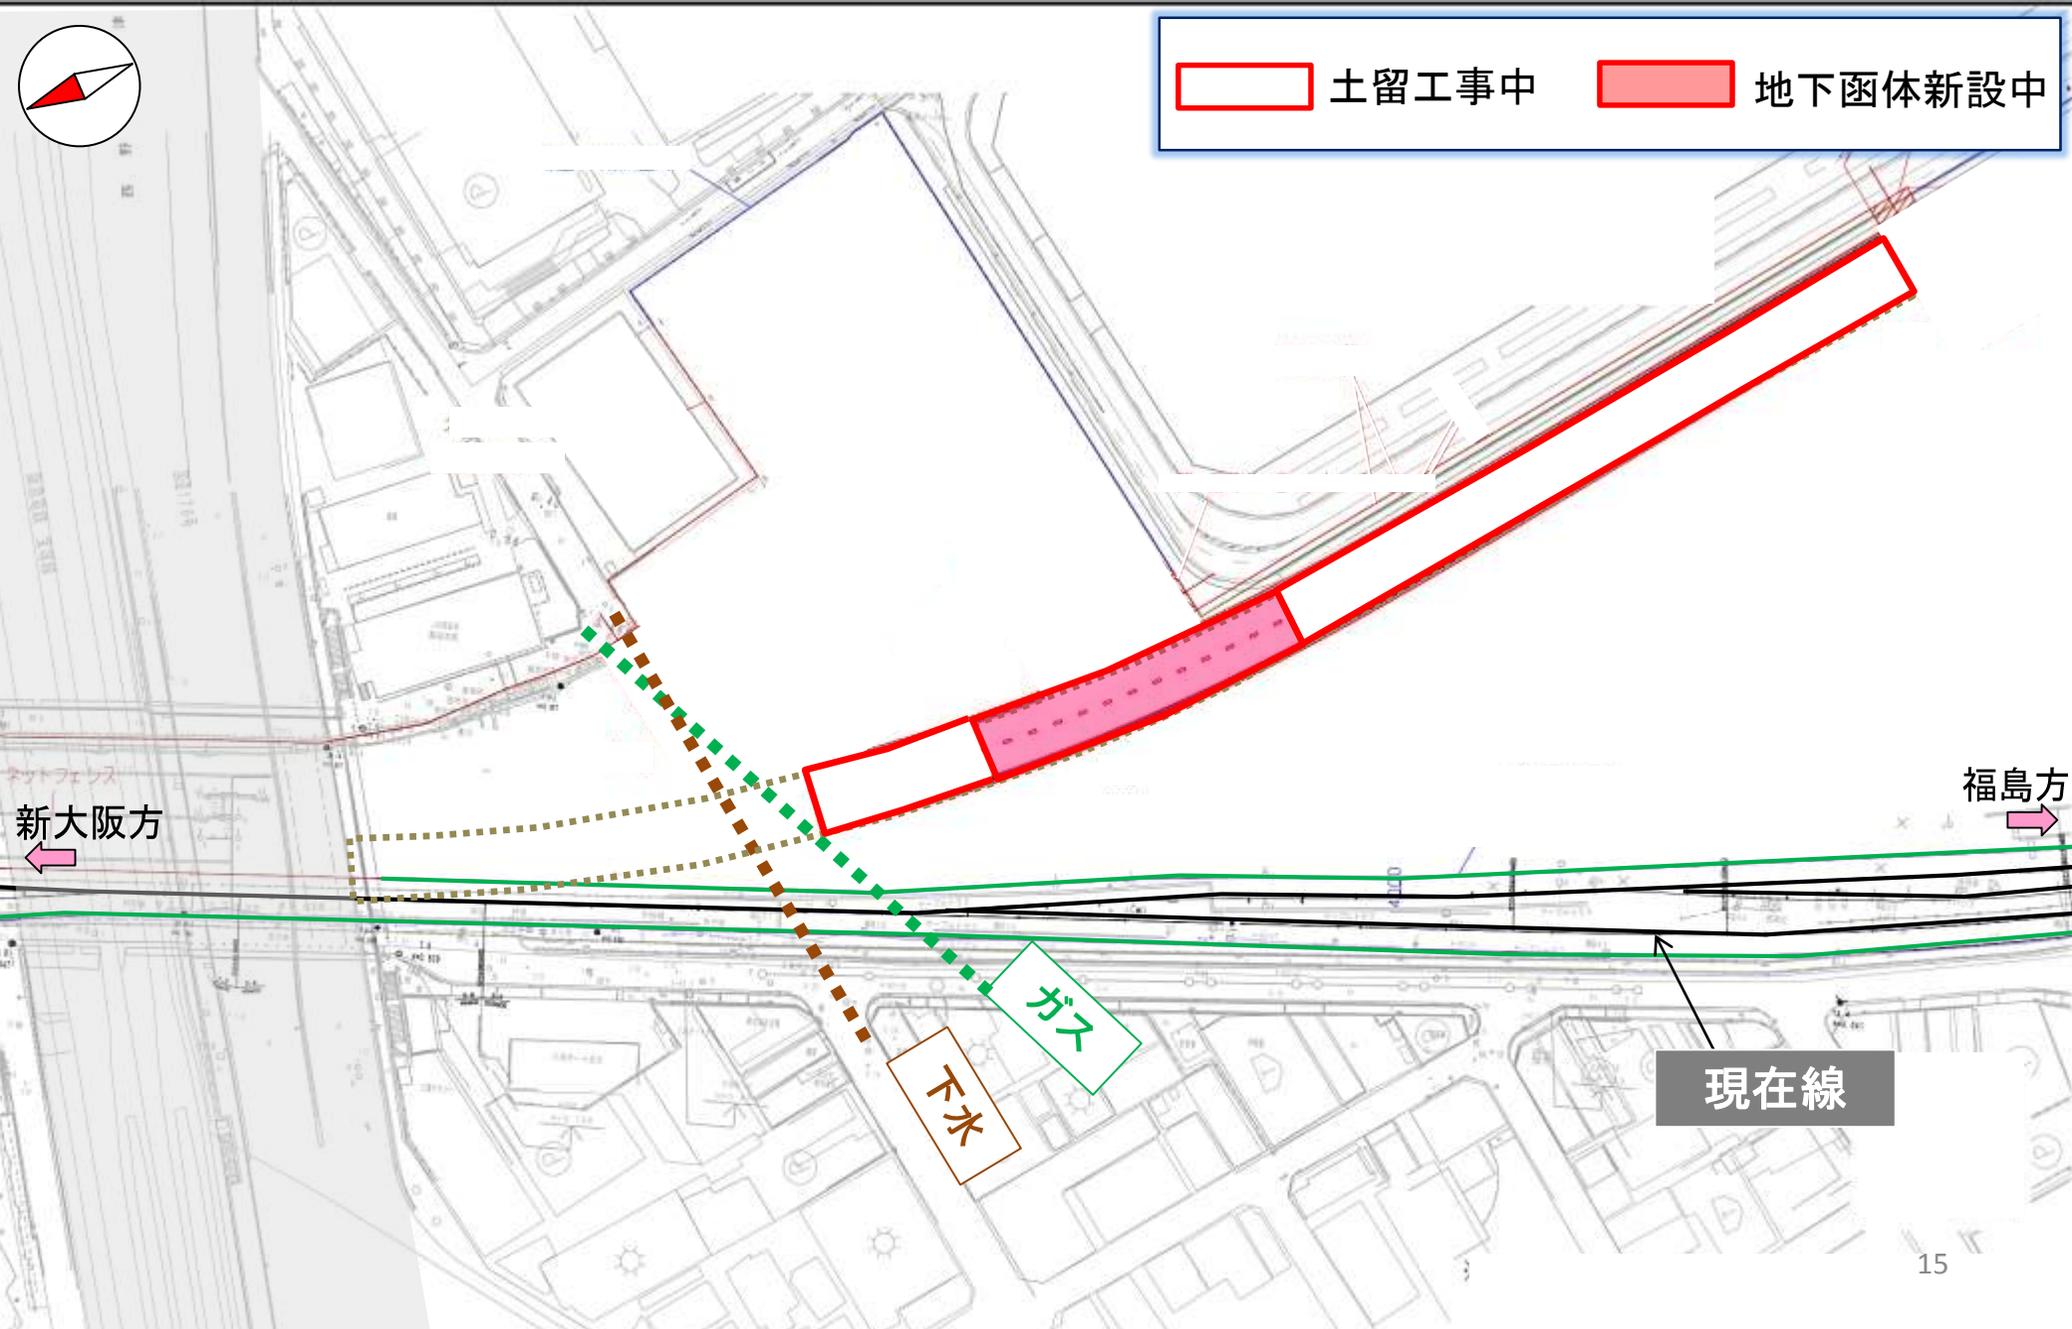

# ■ 工事ステップ③ 埋設管切回し (工区南側)



Legend:  土留工事完了  工事完了

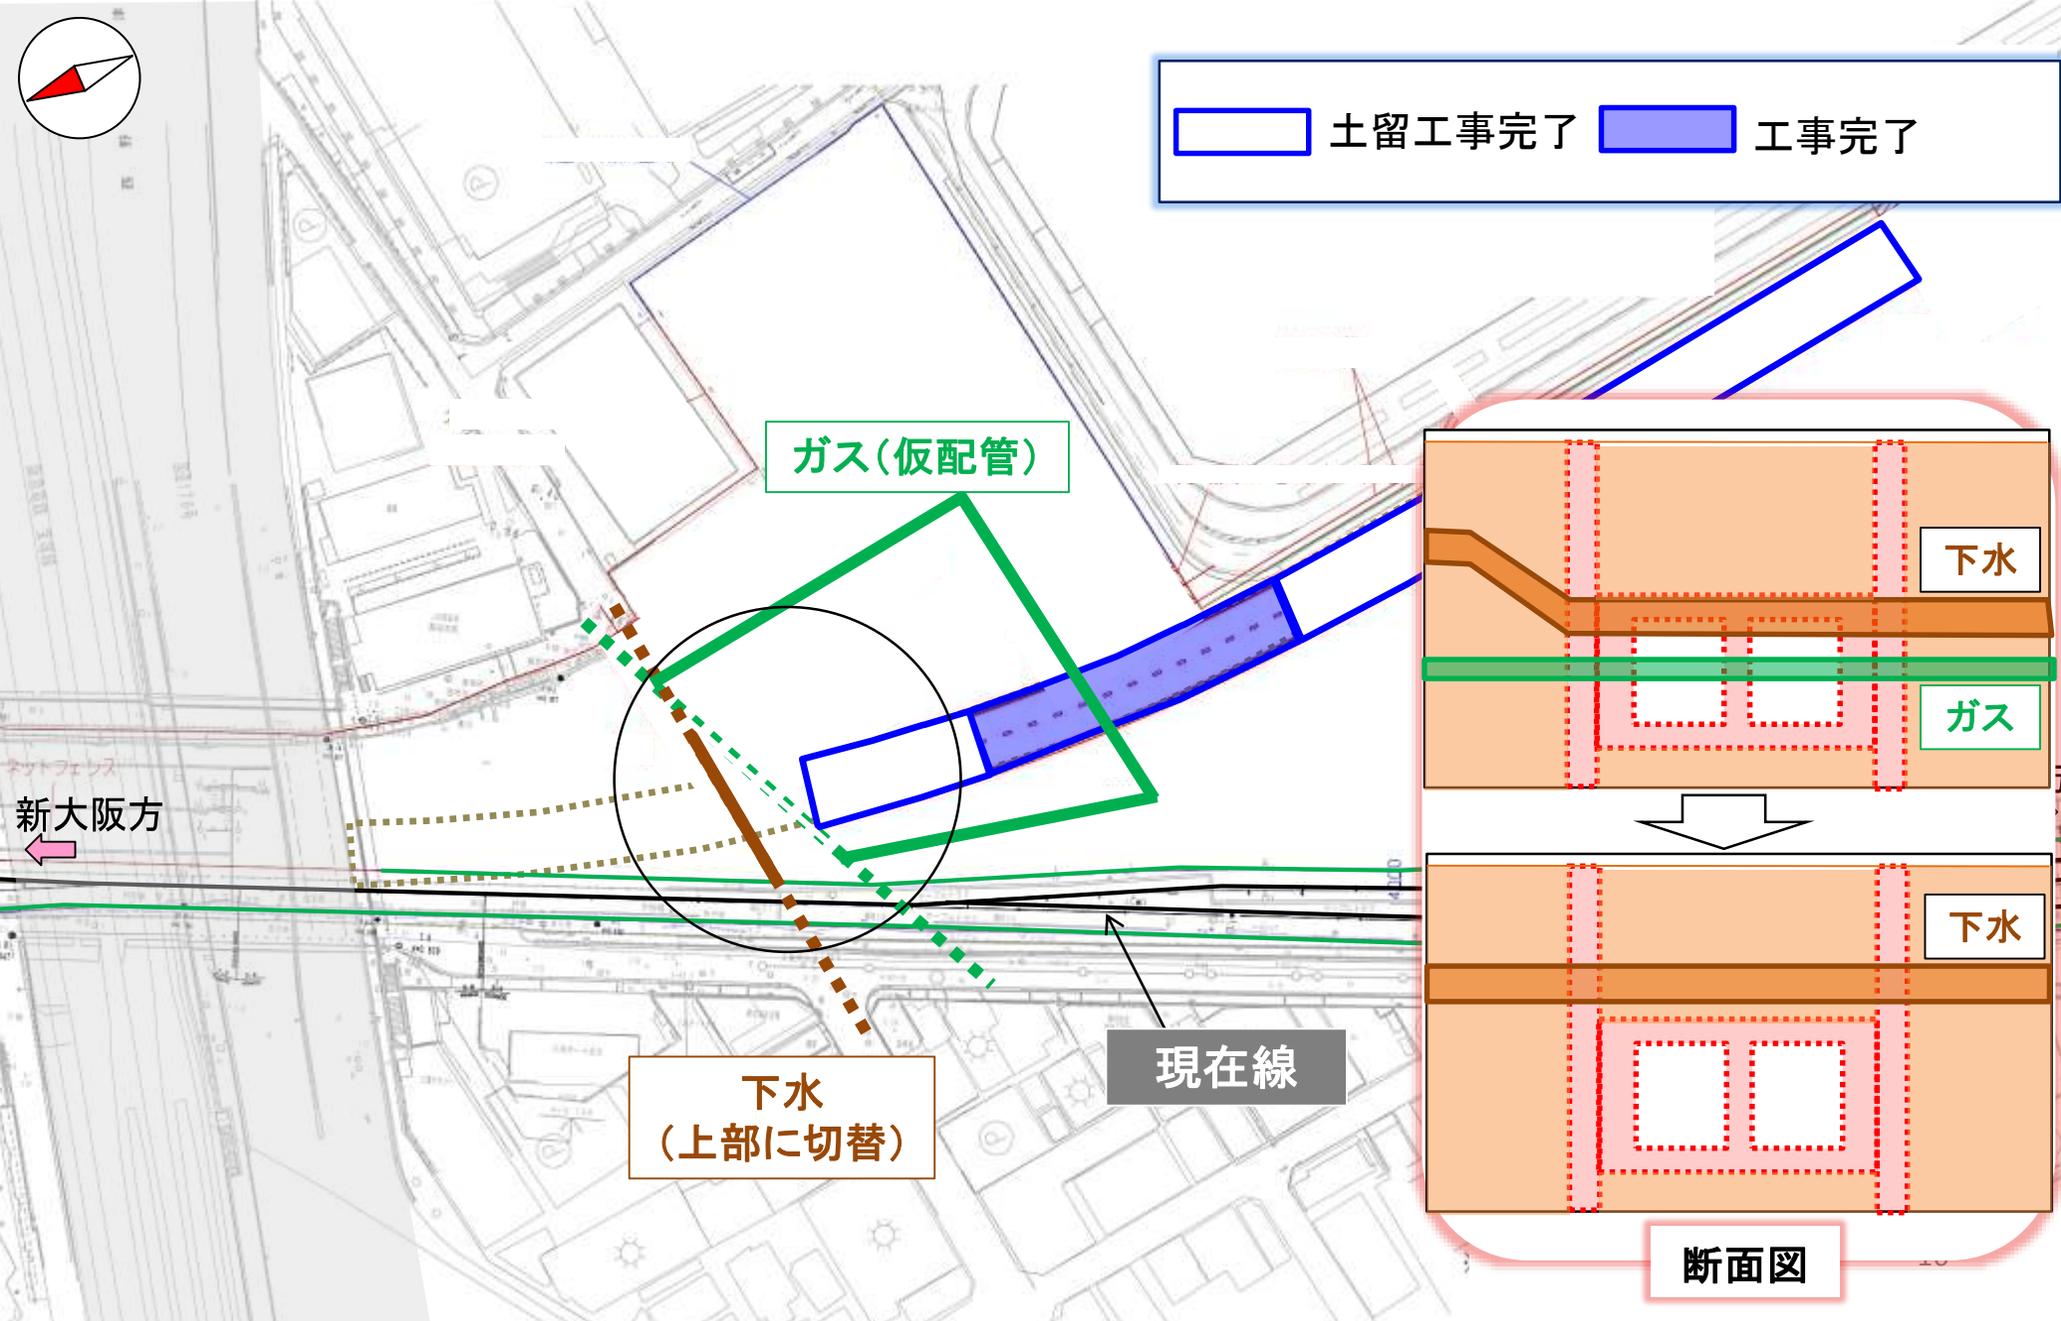

ガス(仮配管)

下水

ガス

新大阪方  
←

下水  
(上部に切替)

現在線

下水

断面図

