


■ 施工ステップ 3 (H29.7~H31.6) (予定)

STEP3

九条梅田線部
土留～函体構築

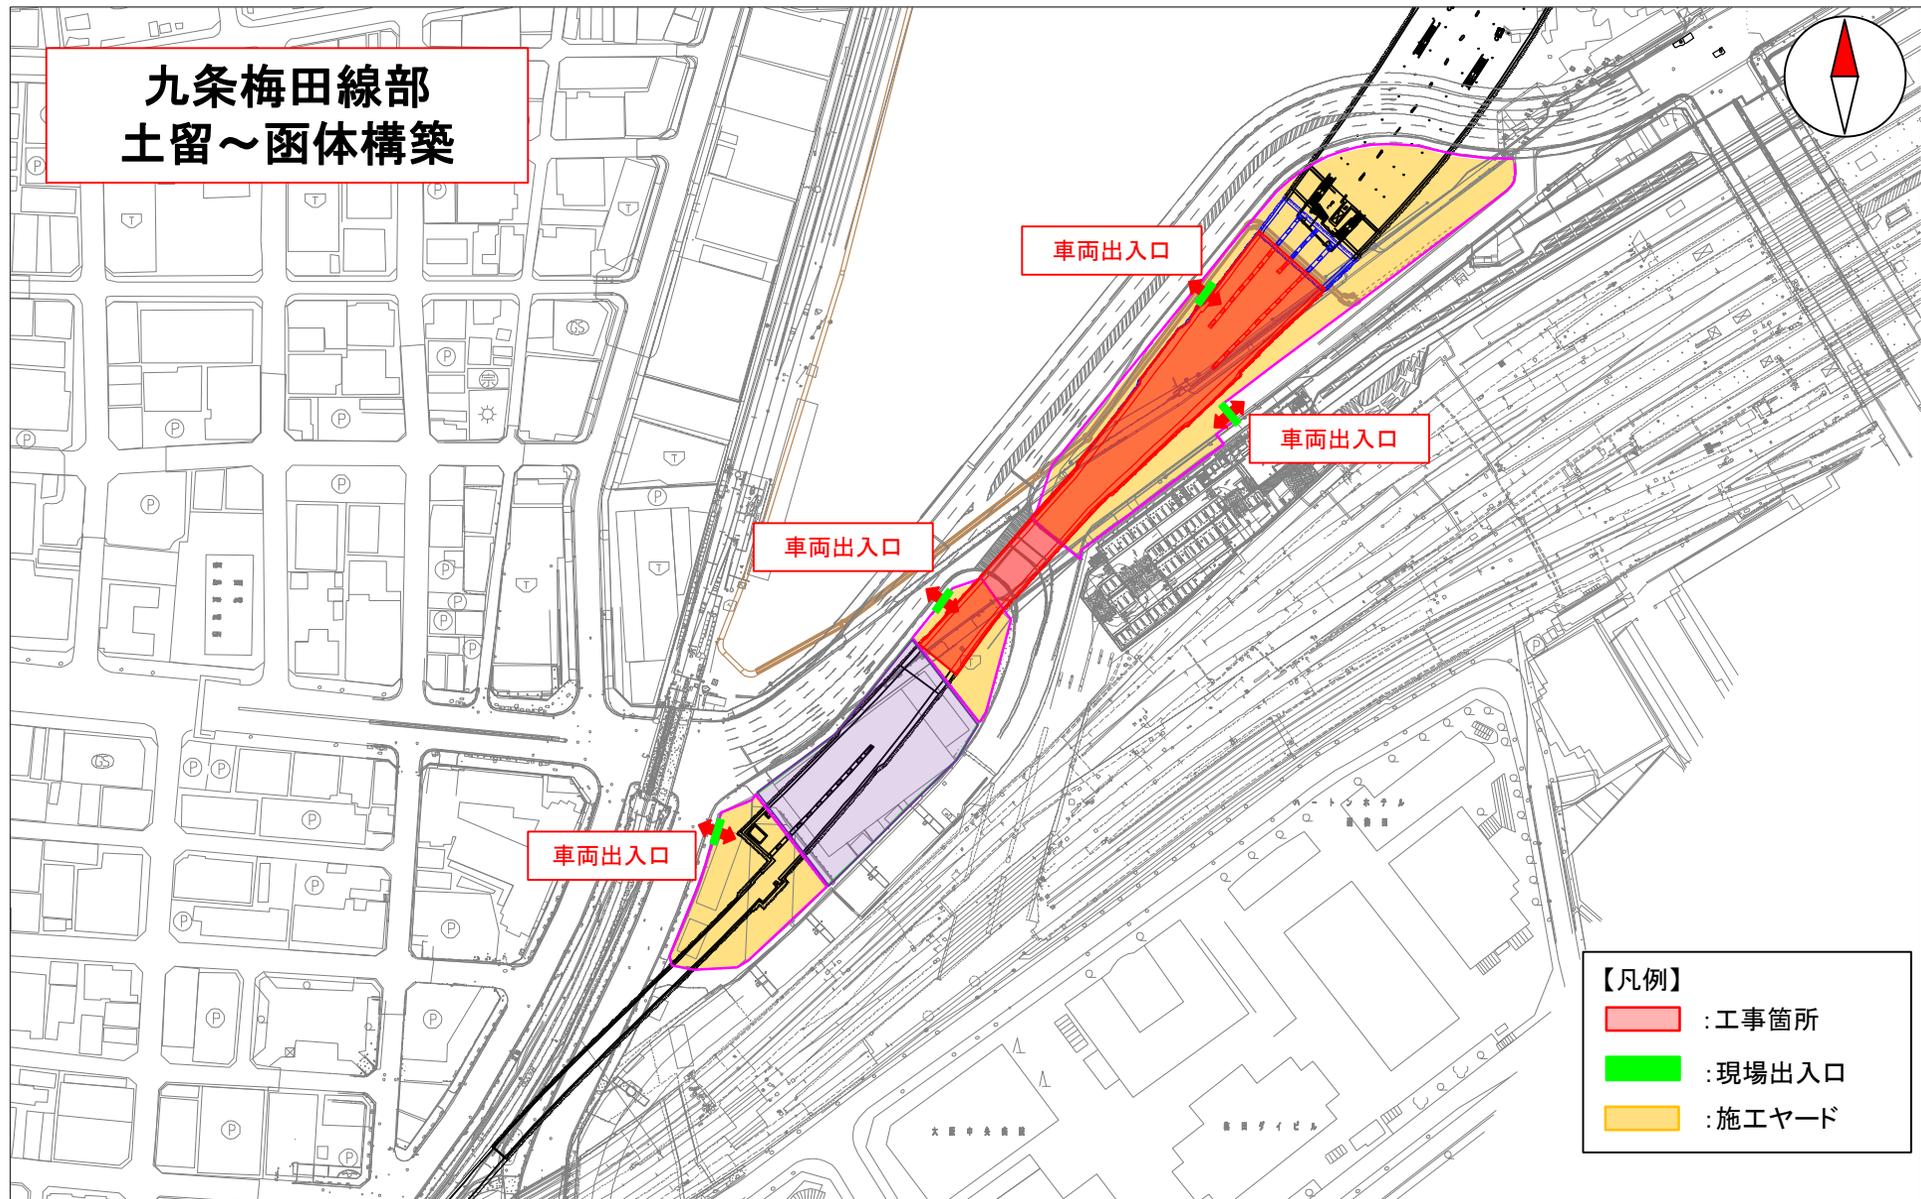

- 【凡例】
- ：工事箇所
 - ：現場出入口
 - ：施工ヤード