
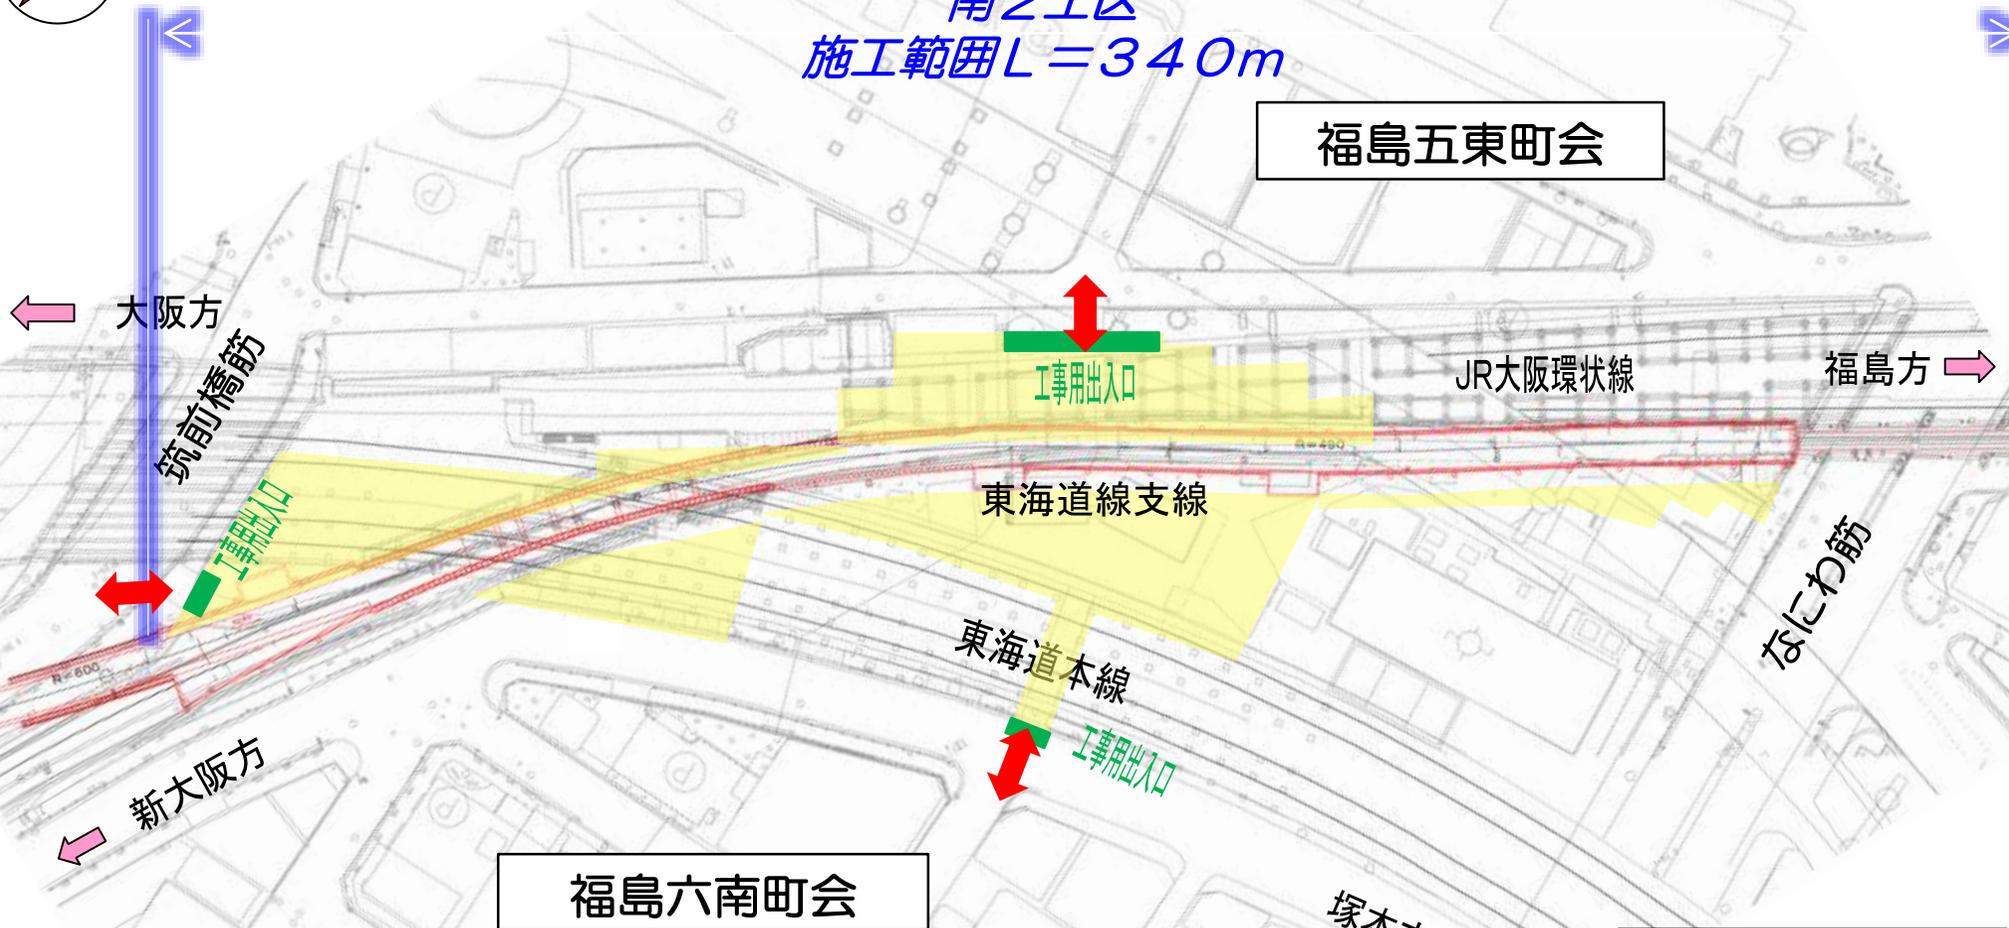


# ■ 施工範囲 (南2工区)

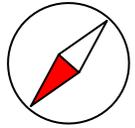

南2工区  
施工範囲L=340m



福島五東町会

福島六南町会

- 【凡例】
- : 工事箇所
  - : 現場出入口
  - : 施工ヤード(JR用地)
  - : 施工ヤード(JR用地外)

# ■ 施工ステップ① 準備工事（柵工事・舗装工事・電柱基礎工）

大型クレーン使用

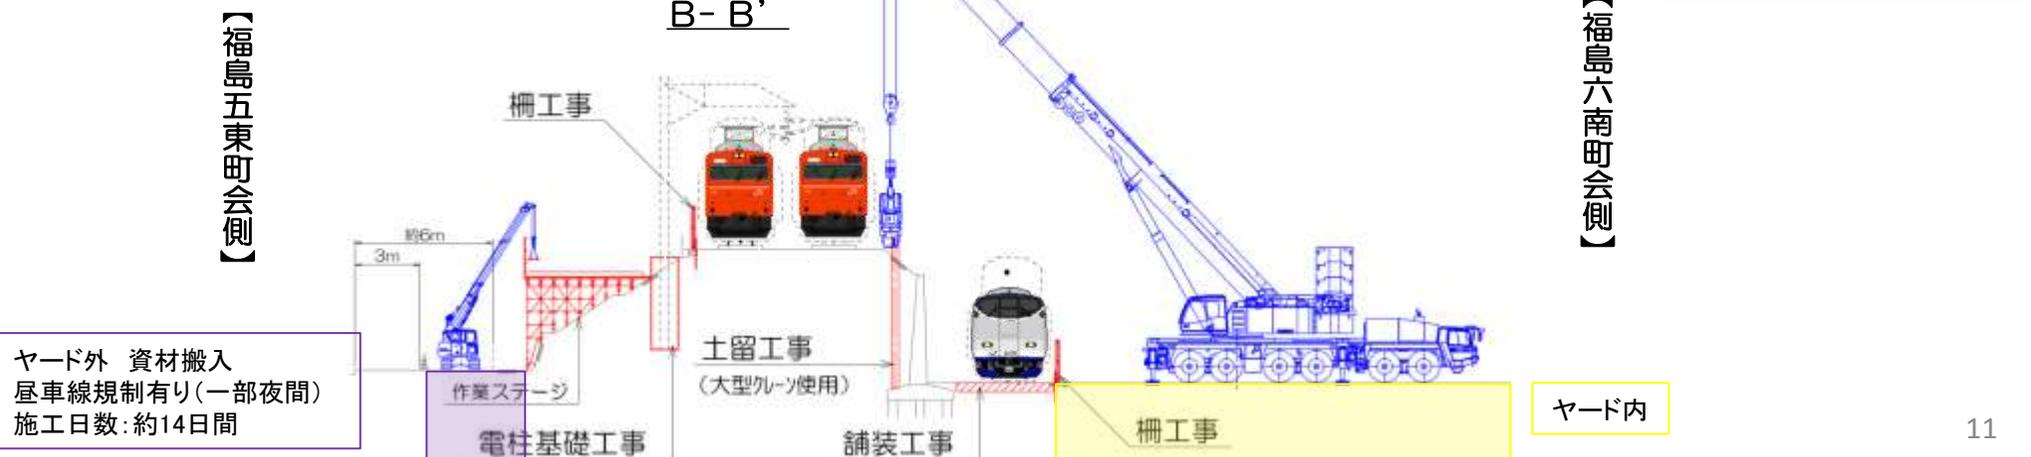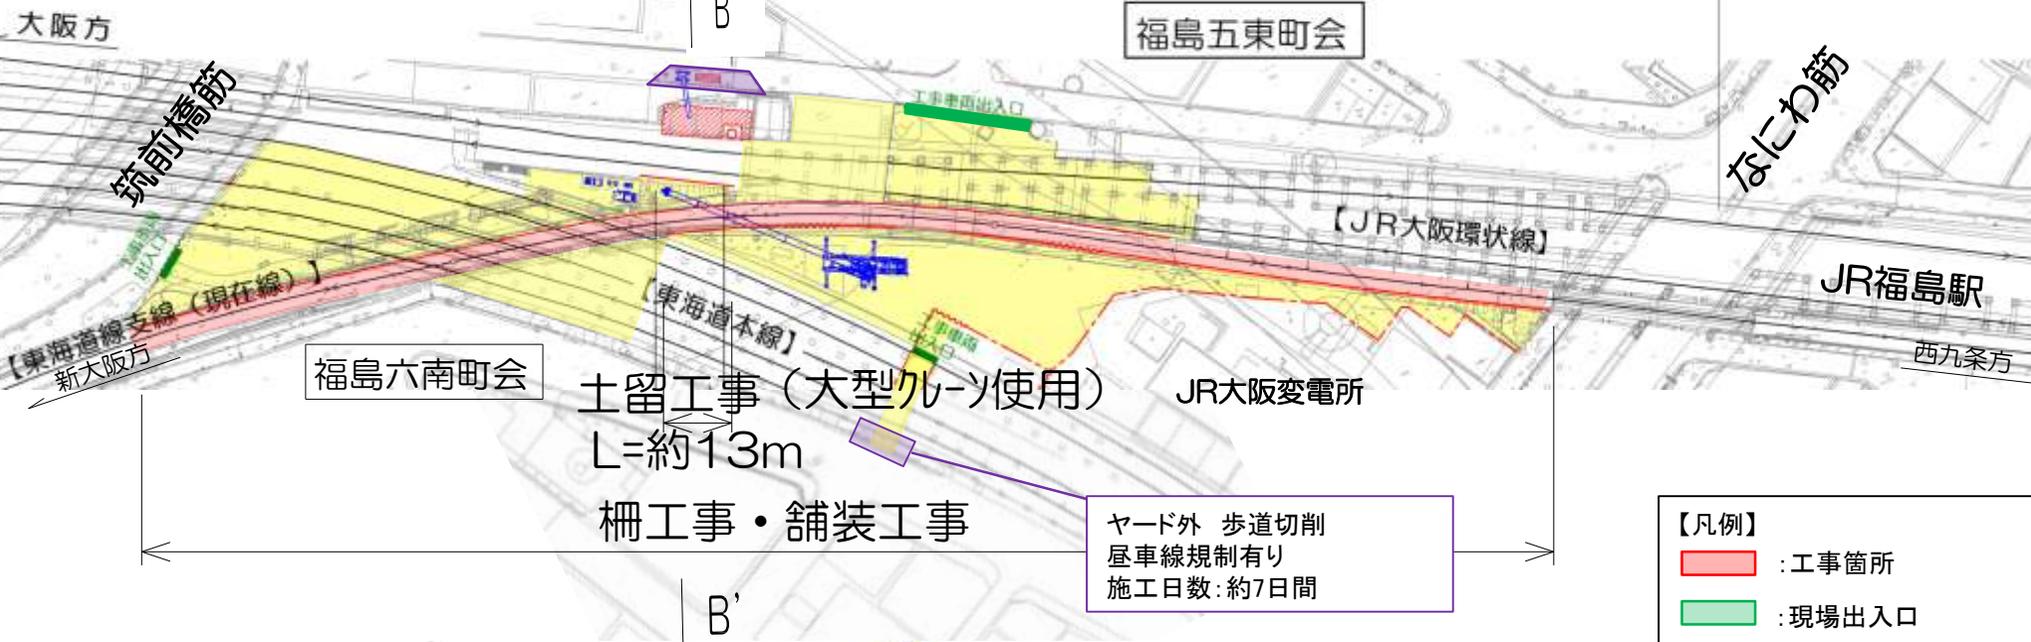

ヤード外 資材搬入  
昼車線規制有り(一部夜間)  
施工日数: 約14日間

ヤード外 歩道切削  
昼車線規制有り  
施工日数: 約7日間

- 【凡例】
- : 工事箇所
  - : 現場出入口
  - : 施工ヤード(JR用地)
  - : 施工ヤード(JR用地外)

# ■ 施工ステップ② 土留工事・杭工事（1期工事）

