


九条梅田線について：ルクア立体駐車場付近断面イメージ

(大阪駅方向を望む)




現況

旧貨物ヤード

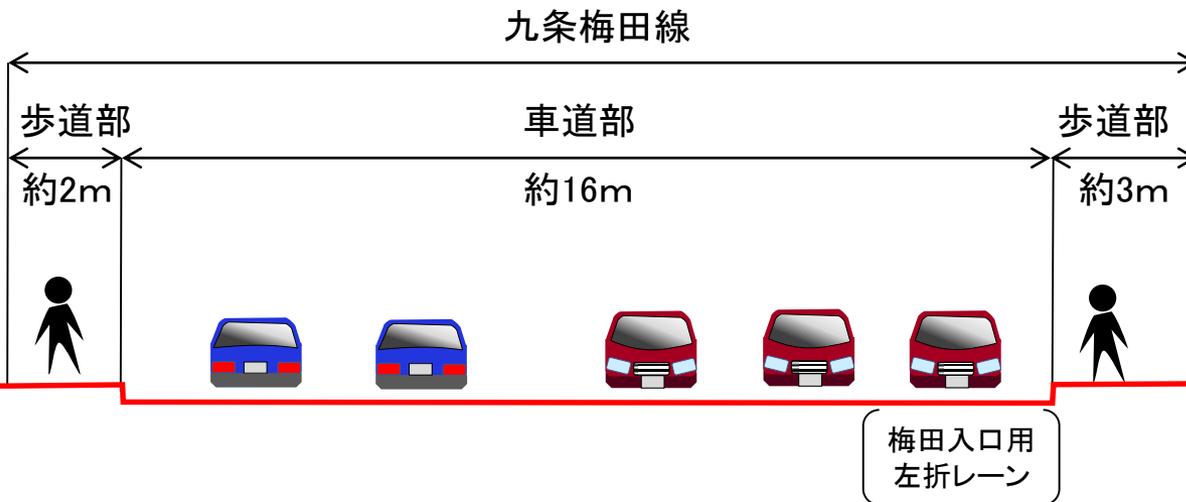


整備後

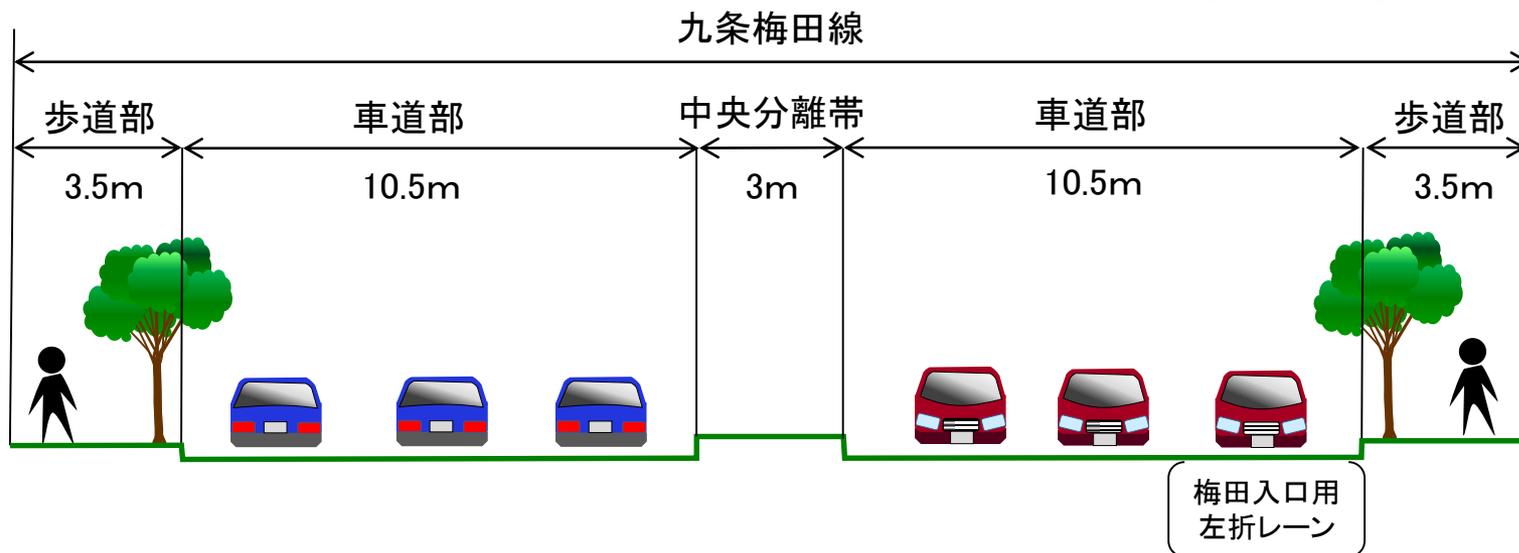


筑前橋筋について：現西梅田一番踏切南側付近 断面イメージ (新梅田シティ方向を望む)




現況

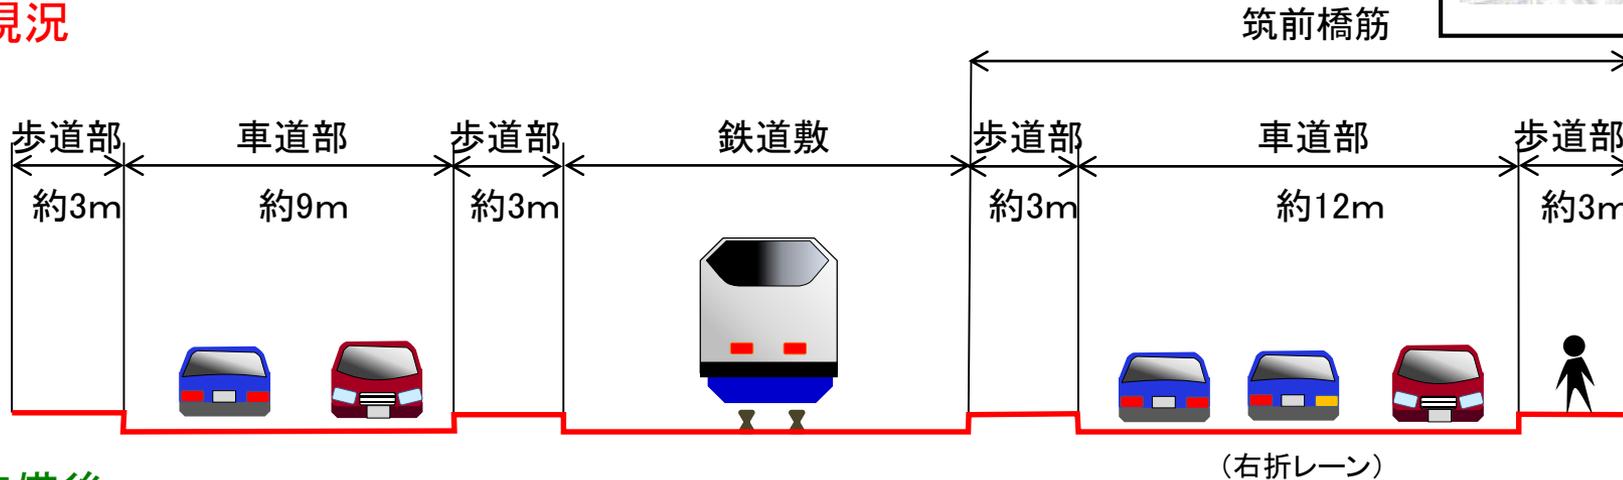


整備後

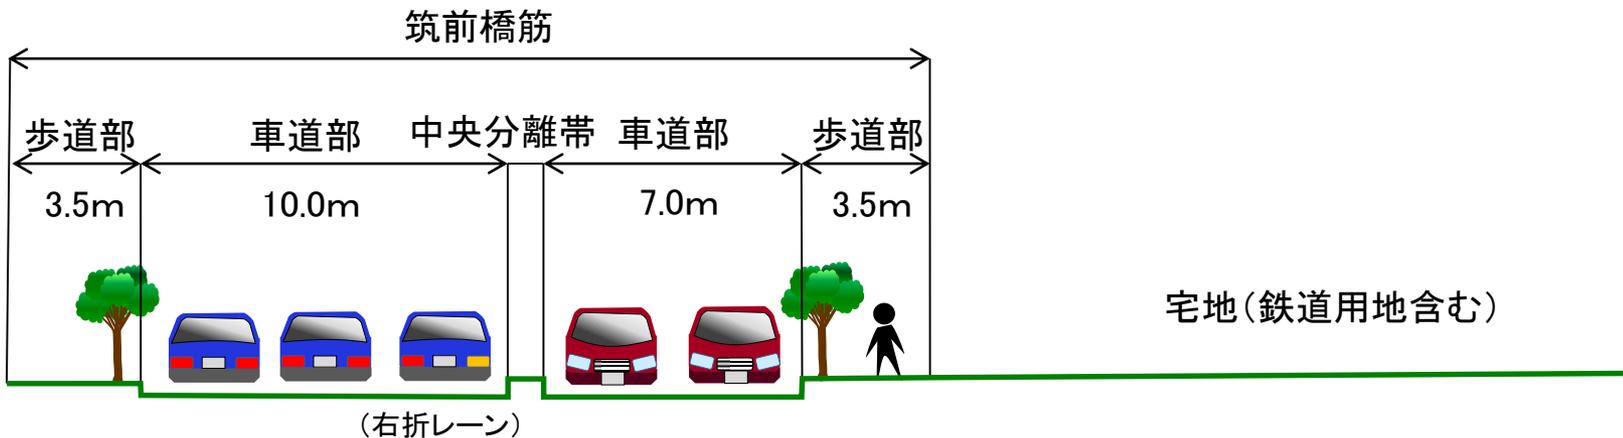

西梅田一番踏切付近について(現状)

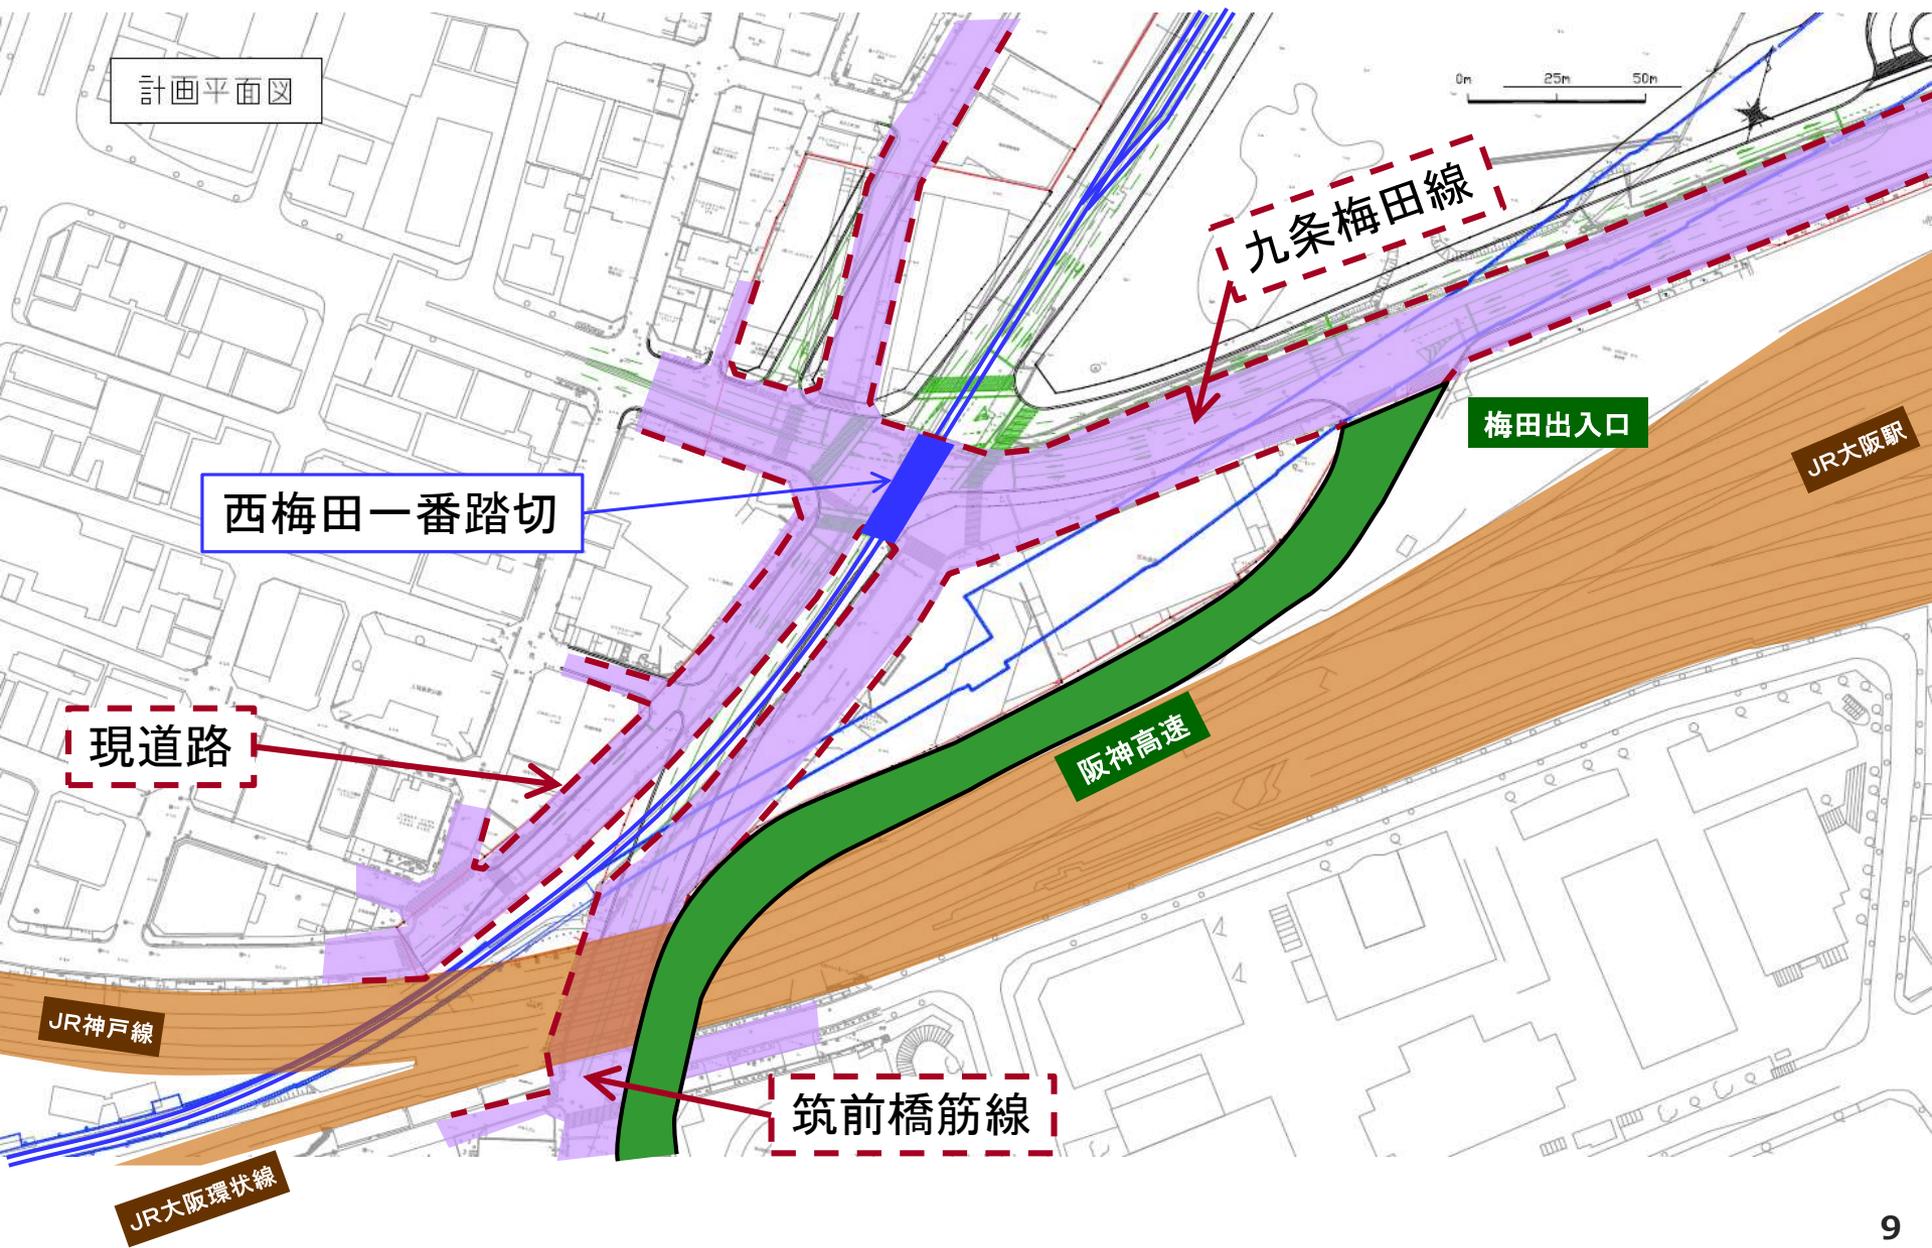

西梅田一番踏切付近について（将来計画）

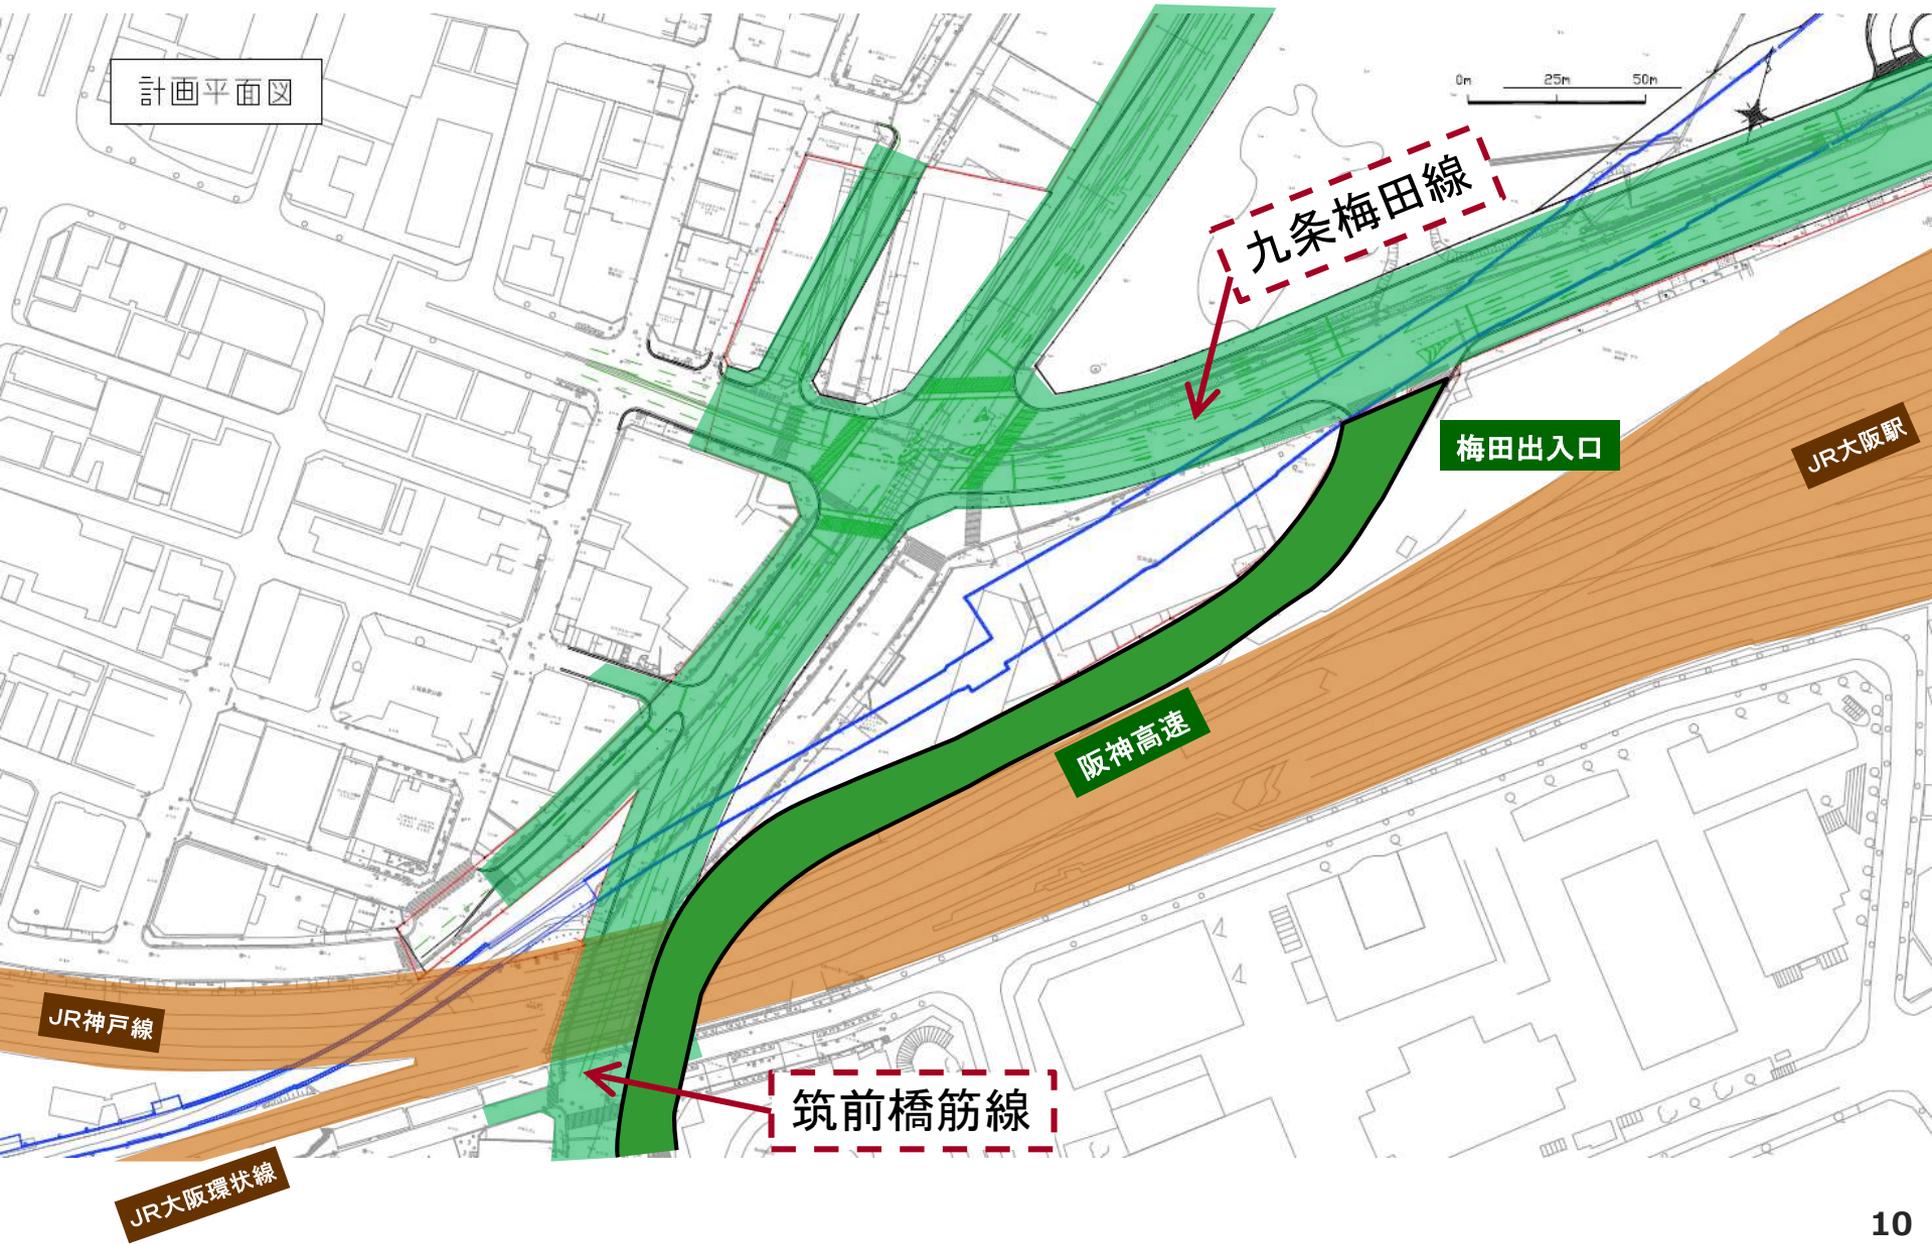

計画平面図

九条梅田線

梅田出入口

JR大阪駅

阪神高速

JR神戸線

JR大阪環状線

筑前橋筋線

西梅田一番踏切付近について（現況と将来計画の重ね図）

