

「JR 東海道線支線地下化・新駅設置事業」の工事に伴う道路形態の変更について (南1工区)

令和2年3月
大阪府
西日本旅客鉄道株式会社
東海道線支線南1地区T新設他工事JV
(株式会社大林組・株式会社浅沼組)

近隣の皆様へ

平素は、JR 東海道線支線の地下化・新駅設置事業にご協力頂きまして有難うございます。

工事の進捗に伴い、令和2年4月20日より令和4年3月31日(予定)の間、筑前橋筋の道路形態を変更いたします。


この変更に伴い、西側歩道の一部区間が通行止めとなり迂回して頂くことになります。

工事期間中、近隣の皆様には多大なるご不便等をおかけしますが、何卒、ご理解とご協力を賜りますよう、よろしくお願い申し上げます。

※お問い合わせ先

事業主体 (事業に関する事)	大阪市建設局(鉄道交差担当)	TEL:06-6615-6762
発注者 (工事内容に関わる事)	西日本旅客鉄道株式会社 大阪工事事務所 うめきた工事所	TEL:06-6304-1016
施工者 (工事内容に関わる事)	東海道線支線南1地区T新設他工事JV (株式会社大林組・株式会社浅沼組)	TEL:06-6454-6088

<現在の道路形態>

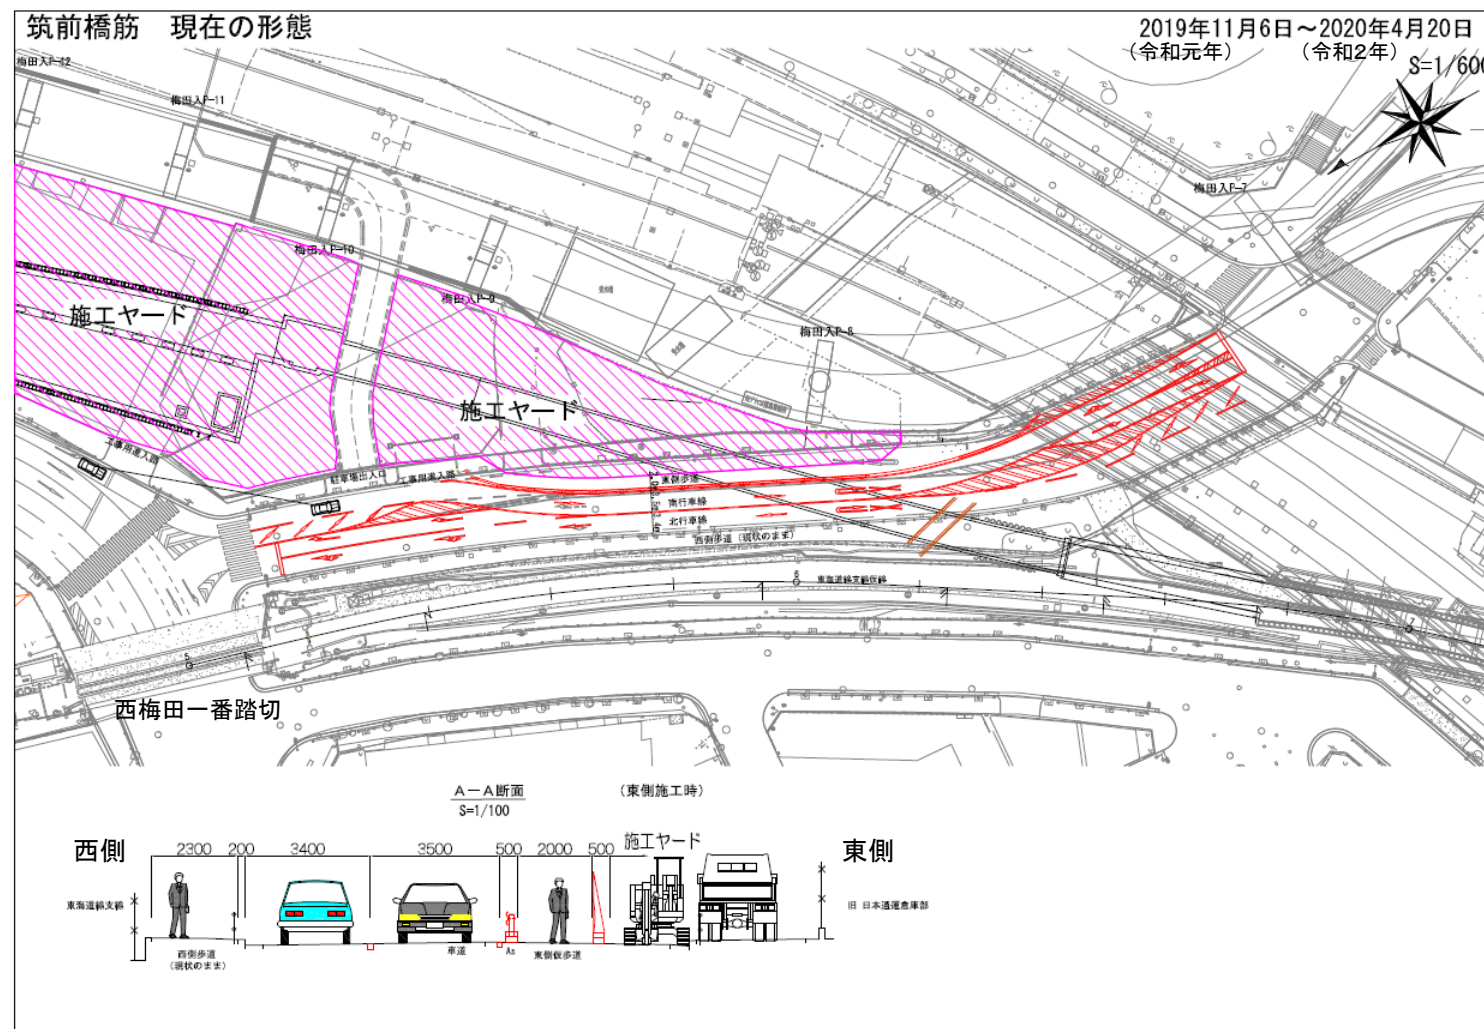

<変更後の道路形態>

