


咲くやこの花館図面集

管理エリア区分平面図	…P 1
設備棟機器配置図（機械設備）	…P 2
設備棟機器配置図（電気設備）	…P 3
花博記念公園中央監視室機器配置図	…P 4
展示棟平面図	…P 5
掲示板位置図	…P 6

管理エリア区分平面図

N
4


- 管理区分エリア内
- 咲くやこの花館エリア
- 事務所エリア
- 資材倉庫エリア
- 栽培エリア

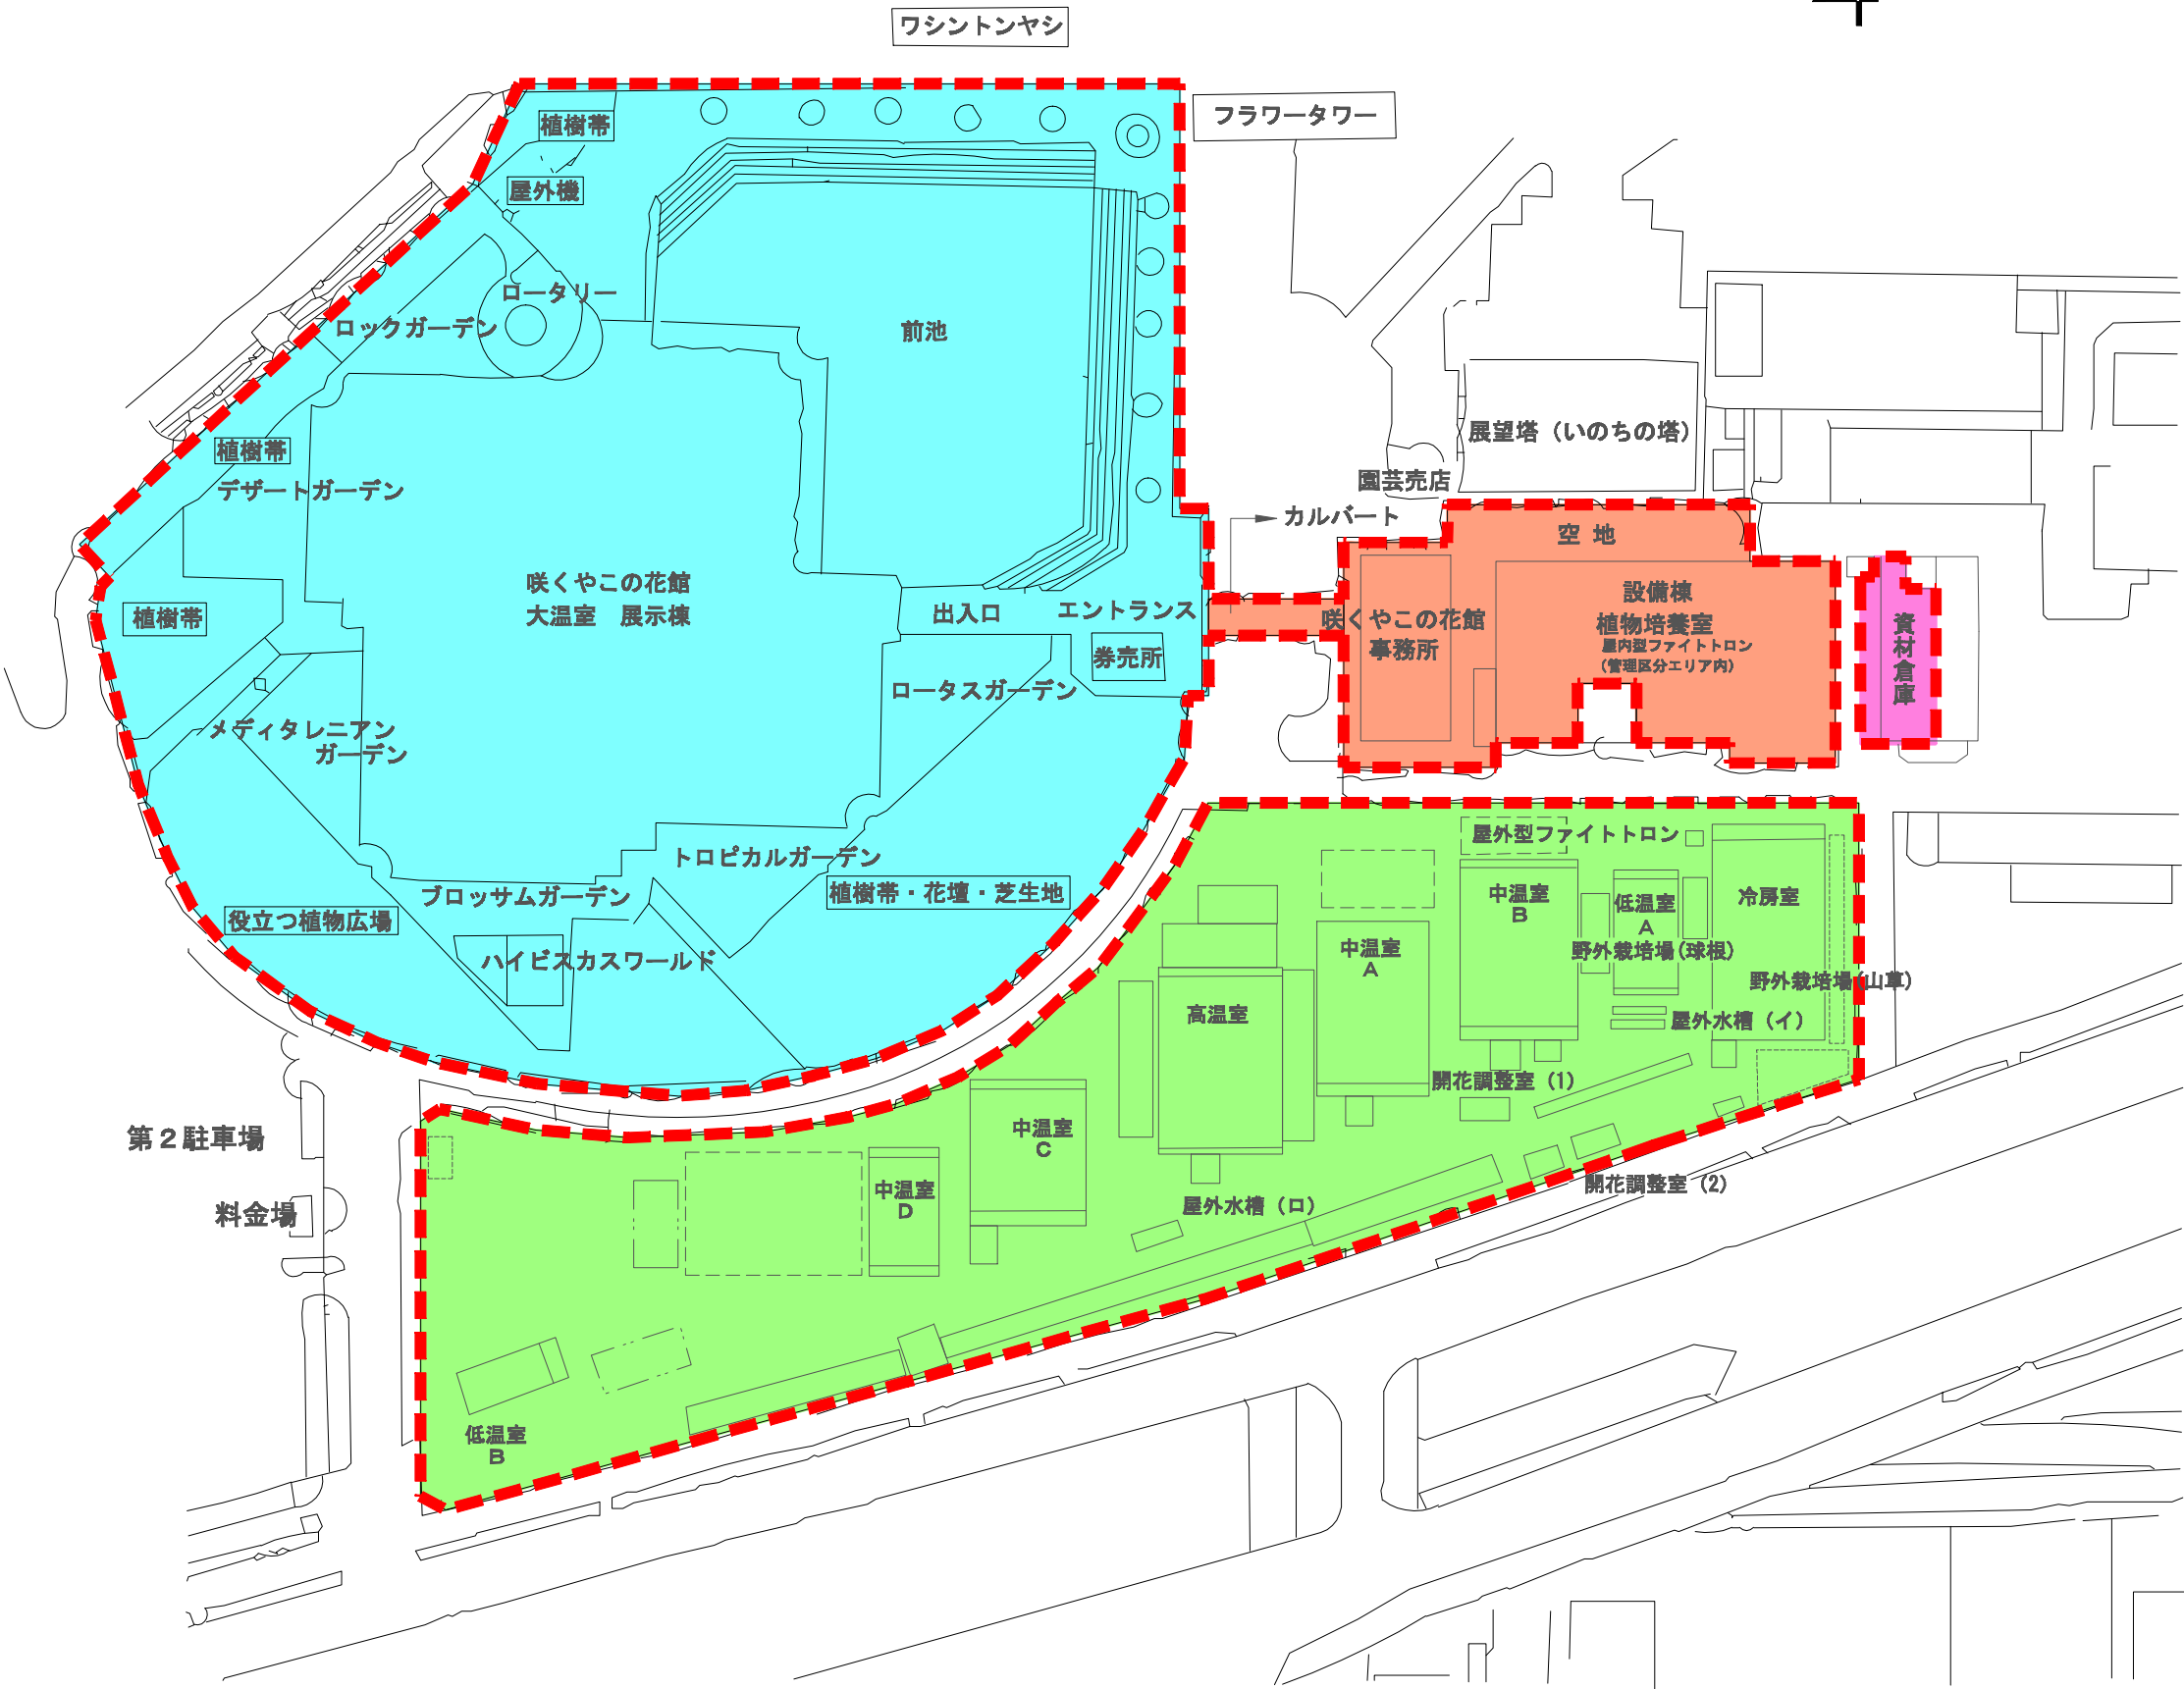

設備棟機器配置図（機械設備）

凡 例

- 市設備に熱源を送る装置
- 咲くやこの花館に熱源を送る装置

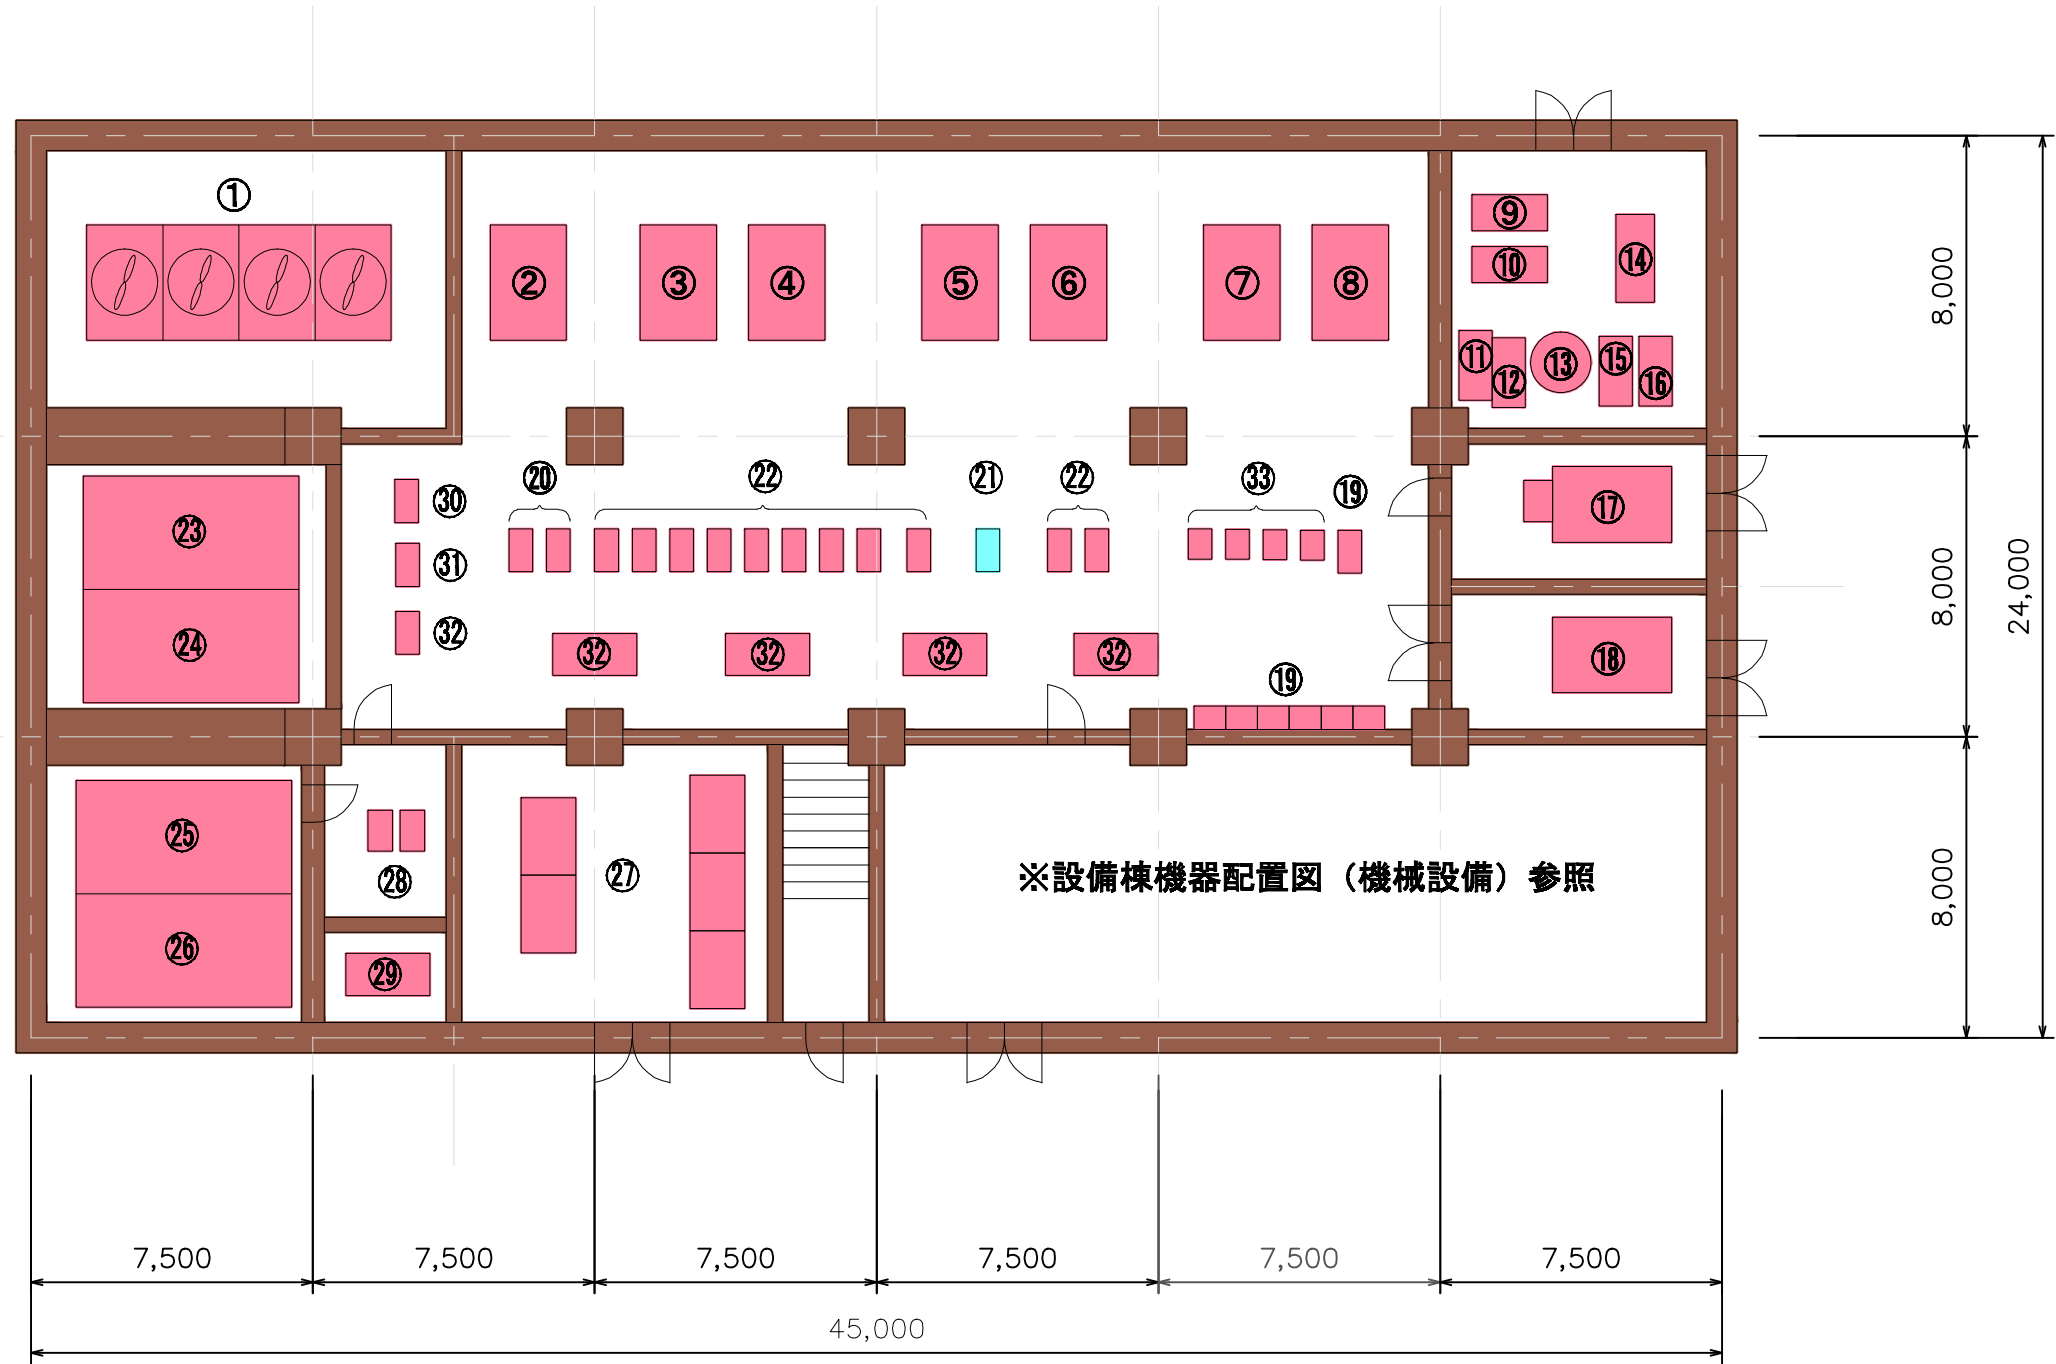

番 号	機器名称	用 途	修理担当
1	冷却塔	咲くや空調用	咲くや
2	チラー1号	咲くや空調用	咲くや
3	チラー2号	咲くや空調用	咲くや
4	チラー3号	咲くや空調用	咲くや
5	チラー4号	咲くや空調用	咲くや
6	チラー5号	咲くや空調用	咲くや
7	チラー6号	咲くや空調用	咲くや
8	チラー7号	咲くや空調用	咲くや
9	熱交換機	咲くや空調用	咲くや
10	熱交換機	咲くや空調用	咲くや
11	熱源水ポンプ	咲くや空調用	咲くや
12	熱源水ポンプ	咲くや空調用	咲くや
13	オートトレーナー	咲くや空調用	咲くや
14	オゾン発生器	咲くや空調用	咲くや
15	採水槽ポンプ	咲くや空調用	咲くや
16	採水槽ポンプ	咲くや空調用	咲くや
17	ボイラー	咲くや加温用	咲くや
18	発電機	咲くや非常用	咲くや
19	配電盤	咲くや空調用	咲くや
20	冷却水ポンプ	咲くや空調用	咲くや
21	冷温水ポンプ	公園事務所用	市
22	冷温水ポンプ	咲くや空調用	咲くや
23	冷水槽	咲くや空調用	咲くや
24	温水槽	咲くや空調用	咲くや
25	上水貯水槽	咲くや水道用	咲くや
26	上水貯水槽	咲くや水道用	咲くや
27	栽培室	開花調整室	咲くや
28	衛生室	咲くや水道用	咲くや
29	ガスメータ室	咲くや加温用	咲くや
30	リターンヘッダ	咲くや空調用	咲くや
31	サプライヘッダ	咲くや空調用	咲くや
32	ヘッダー	咲くや空調用	咲くや
33	栽培室ポンプ	咲くや空調用	咲くや

設備棟機器配置図（電気設備）

凡 例

- 市設備に電気を送る設備
- 咲くやこの花館に電気を送る設備
- 市・咲くやこの花館共通設備

番 号	機器名称	用 途	修理担当
1	I系引込盤	高圧ケーブル引込	共 通
2	I系受電盤	高圧受電	共 通
3	II系引込盤	高圧ケーブル引込	共 通
4	II系受電盤	高圧受電	共 通
5	電灯盤・コンデンサ NO1動力高圧盤	高圧遮断器盤	咲くや
6	NO2・3・熱源盤	高圧遮断器盤	咲くや
7	熱源動力 舞台動力高圧盤	高圧遮断器盤	咲くや
8	高温ヒートポンプ HP2・3高圧盤	高圧遮断器盤	咲くや
9	公園事務所高圧盤 発電機切替盤	高圧遮断器盤	市
10	防災用高圧盤	高圧遮断器盤	咲くや
11	NO1コンデンサ盤	高圧遮断器+SC	咲くや
12	NO2コンデンサ盤	高圧遮断器+SC	咲くや
13	NO3コンデンサ盤	高圧遮断器+SC	咲くや
14			
15			
16	NO1低圧動力盤	Tr+低圧遮断器	咲くや
17	NO2低圧動力盤	Tr+低圧遮断器	咲くや
18	NO3低圧動力盤	Tr+低圧遮断器	咲くや
19	熱源低圧動力盤	Tr+低圧遮断器	咲くや
20	防災保安低圧動力盤	Tr+低圧遮断器	咲くや
21	防災保安低圧電灯盤	Tr+低圧遮断器	咲くや
22	熱源低圧動力盤	Tr+低圧遮断器	咲くや
23			
24	NO1低圧電灯盤	Tr+低圧遮断器	咲くや
25	NO2低圧電灯盤	Tr+低圧遮断器	咲くや
26	NO3低圧電灯盤	Tr+低圧遮断器	咲くや
27	蓄電池設備	Bat	共 通

