



# 土地境界確定協議図

甲の土地（市有地） 大阪市〇〇区〇〇〇一丁目〇〇番〇  
 乙の土地（協議地） 大阪市〇〇区〇〇〇一丁目△△番△

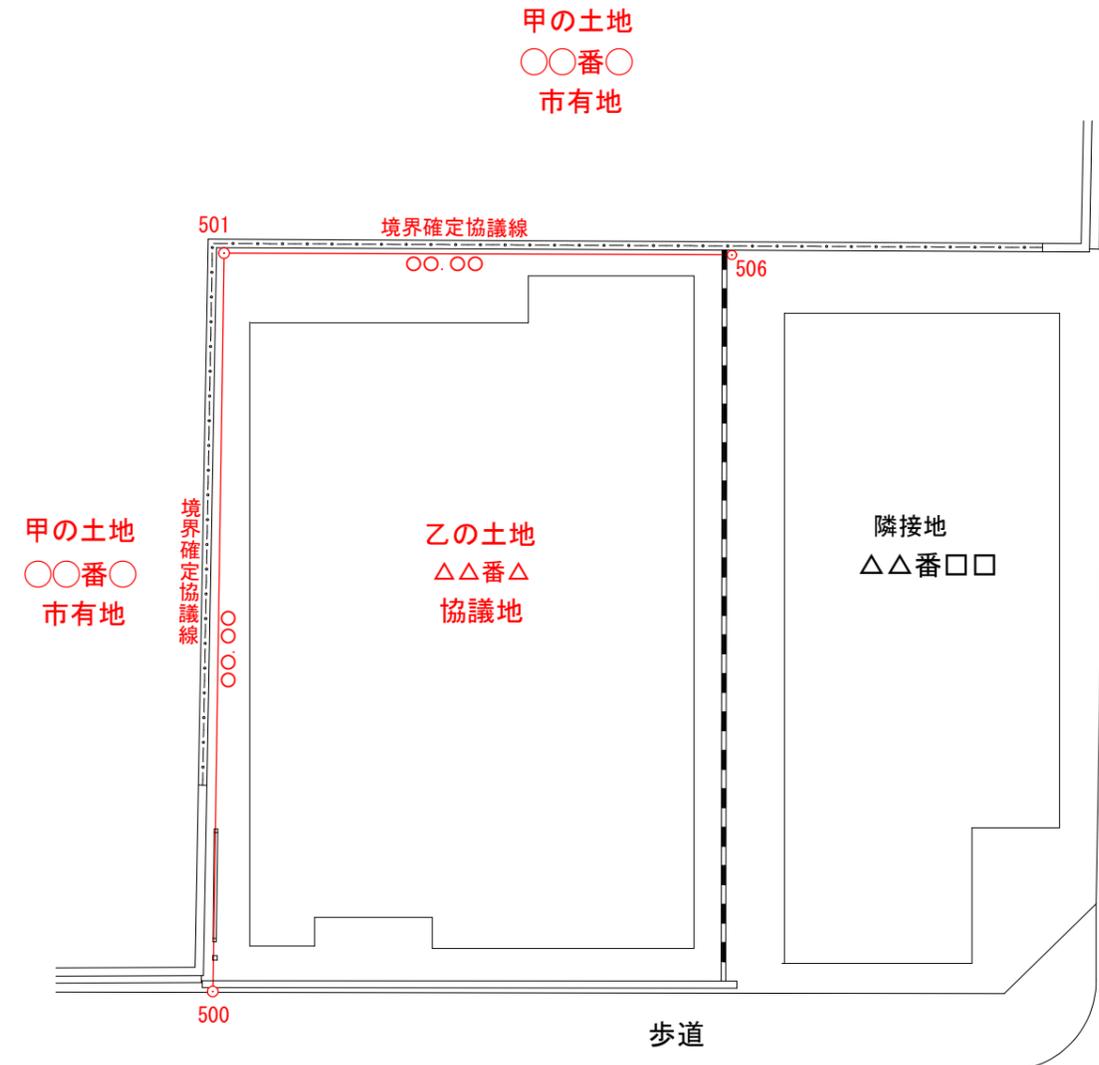

縮尺：1/250

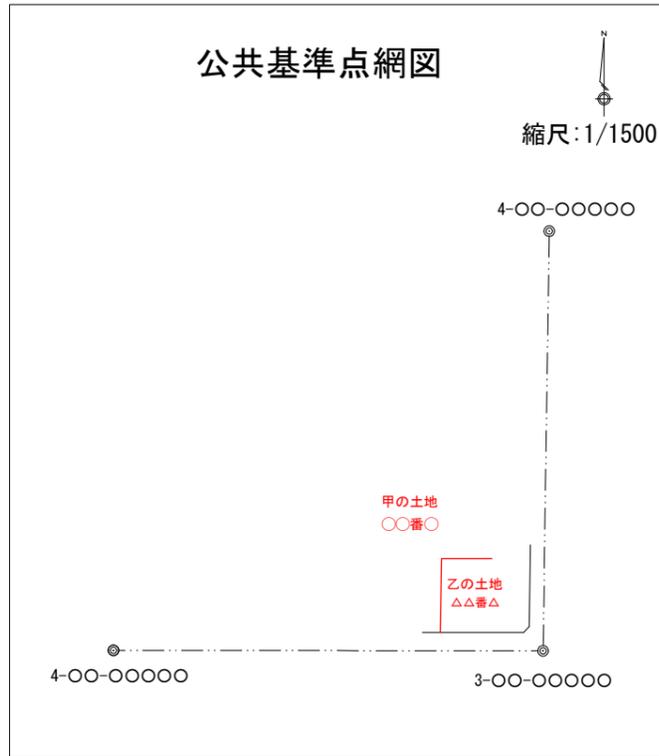

公共基準点座標リスト（世界測地系VI系）

| 点名         | X           | Y          |
|------------|-------------|------------|
| 3-00-00000 | -140000.000 | -45000.000 |
| 4-00-00000 | -140000.000 | -45000.000 |
| 4-00-00000 | -140000.000 | -45000.000 |

境界確定協議点座標リスト

| NO  | 境界標 | X           | Y          |
|-----|-----|-------------|------------|
| 500 | 金属標 | -140000.000 | -45000.000 |
| 501 | 金属標 | -140000.000 | -45000.000 |
| 506 | 金属標 | -140000.000 | -45000.000 |

引照点座標リスト

| 点名  | 種類      | X           | Y          |
|-----|---------|-------------|------------|
| 181 | マンホール中心 | -140000.000 | -45000.000 |
| 182 | マンホール中心 | -140000.000 | -45000.000 |

引照点リスト

| 境界点 | 引照点 | 距離     |
|-----|-----|--------|
|     | 181 |        |
|     | 182 | 〇〇.〇〇〇 |
| 500 | 181 | 〇〇.〇〇〇 |
|     | 182 | 〇〇.〇〇〇 |
| 501 | 181 | 〇〇.〇〇〇 |
|     | 182 | 〇〇.〇〇〇 |
| 506 | 181 | 〇〇.〇〇〇 |
|     | 182 | 〇〇.〇〇〇 |

※単位はメートル

| 凡 例 |         |
|-----|---------|
|     | 境界確定協議線 |
|     | 境界確定協議点 |
| 座標値 | 世界測地系   |

|       |                                                                      |
|-------|----------------------------------------------------------------------|
| 作成年月日 | 年 月 日                                                                |
| 測量年月日 | 年 月 日                                                                |
| 作成者   | 資格、氏名、 <span style="border: 1px solid black; padding: 2px;">印</span> |
| 連絡先   | 住所 TEL                                                               |