



- 2021年度完成:埋設、夢舞大橋6車線化、係留施設等(浮棧橋)、車両待機場、埋立・盛土、迂回路等
- 2022年度完成:埋設、此花大橋6車線化
- 2023年度完成:埋設、荷捌き地の拡張、係留施設等(波除堤)、鉄道(躯体工事等)
- 2024年度完成:外周道路Ⅰ～Ⅳ期、高架道路、舞洲東交差点立体交差化、夢洲幹線道路拡幅、舞洲幹線道路拡幅、係留施設等(船客用待合所)、鉄道(躯体内(開業準備工))等

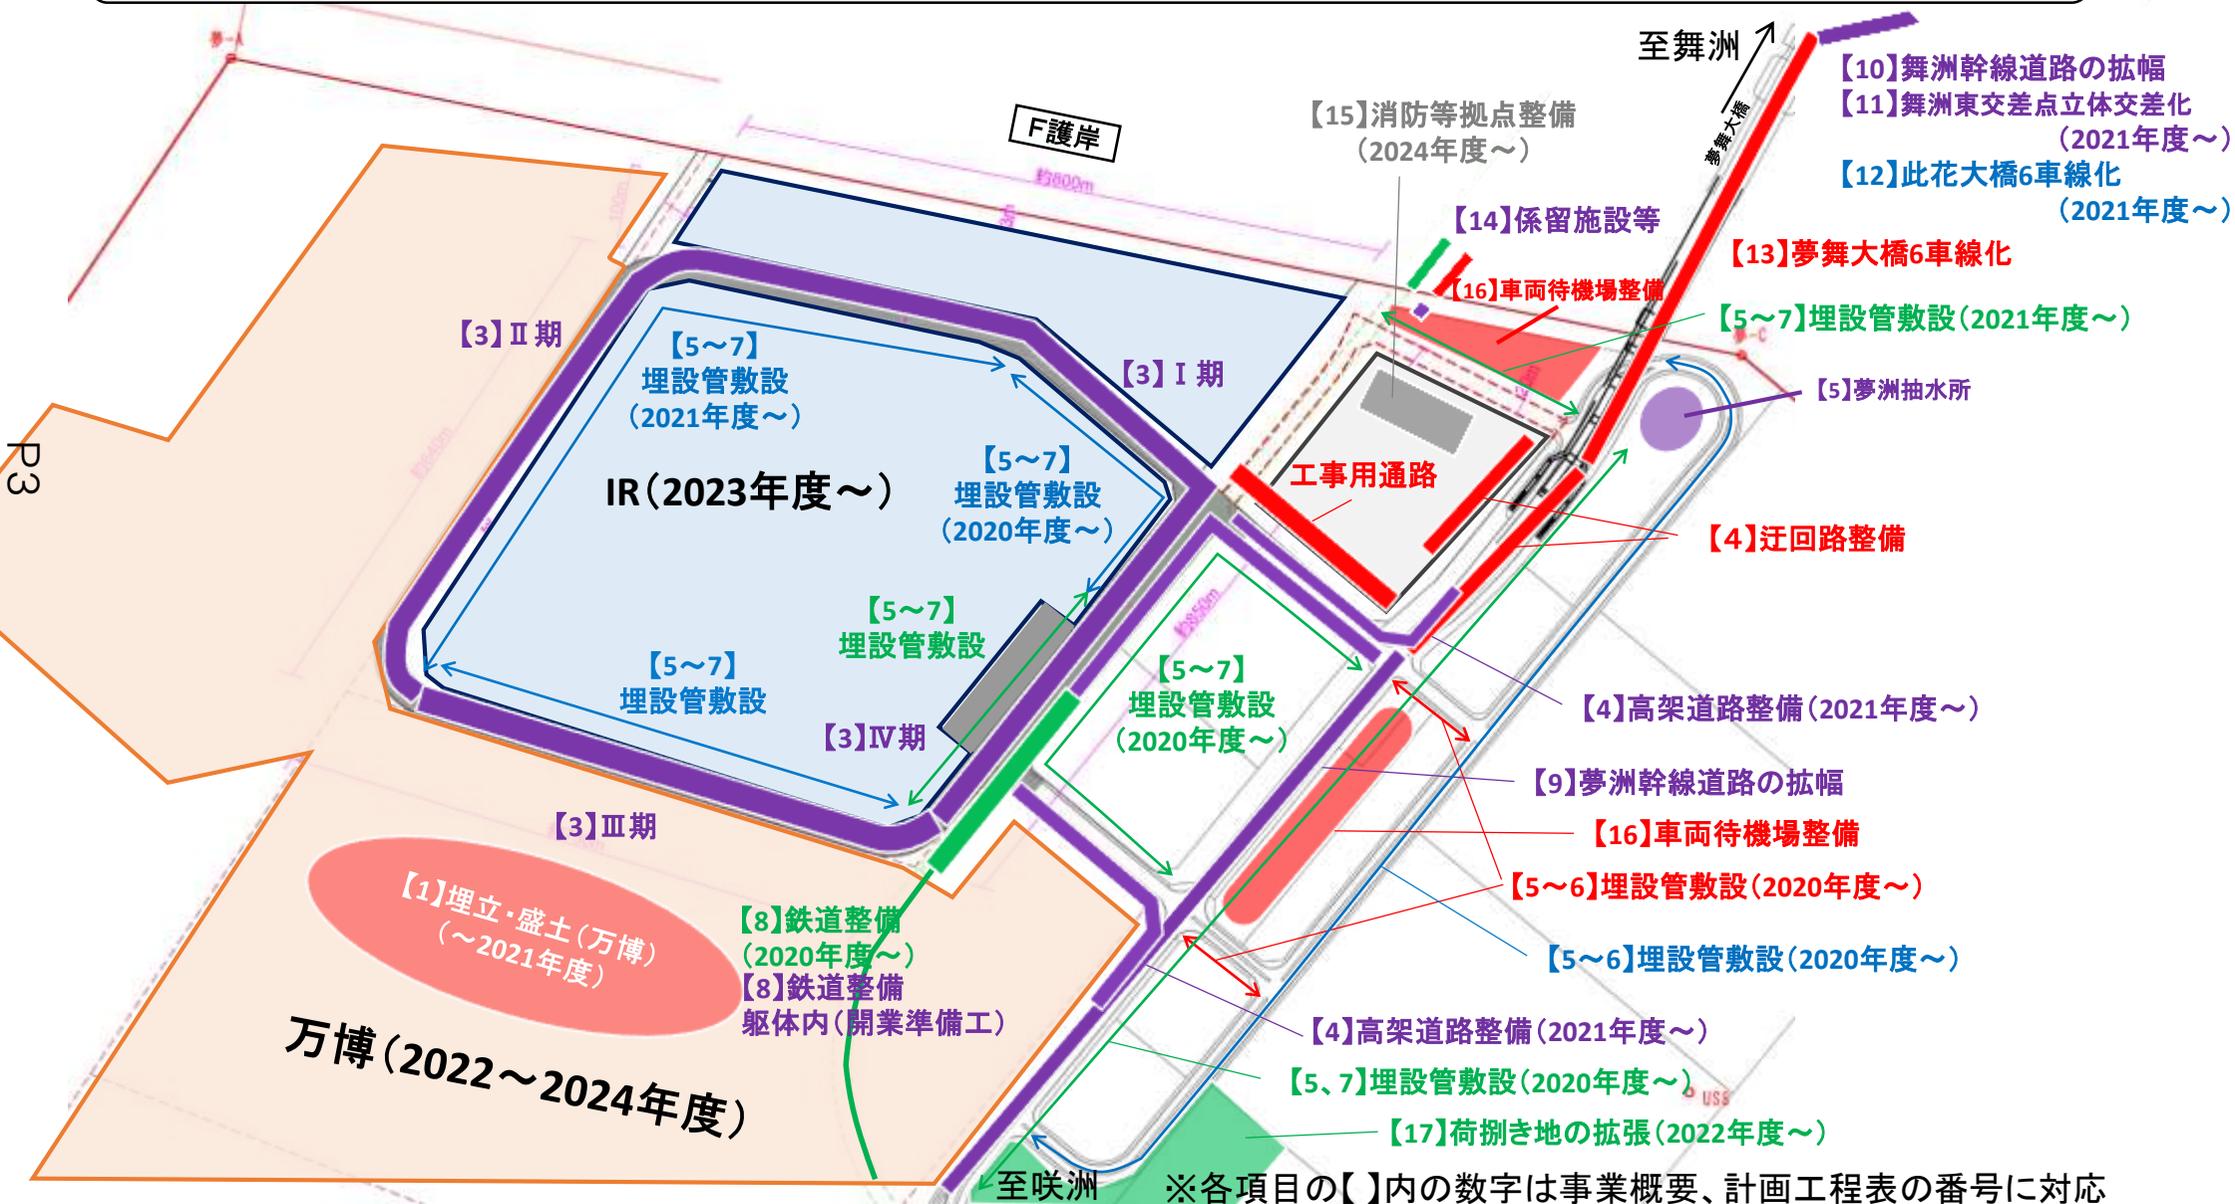

※各項目の【】内の数字は事業概要、計画工程表の番号に対応

2020年度(令和2年度)の工事状況

- 施工箇所
- ↔ 埋設管の敷設・撤去等箇所
- 物流車両動線
- 工事車両動線

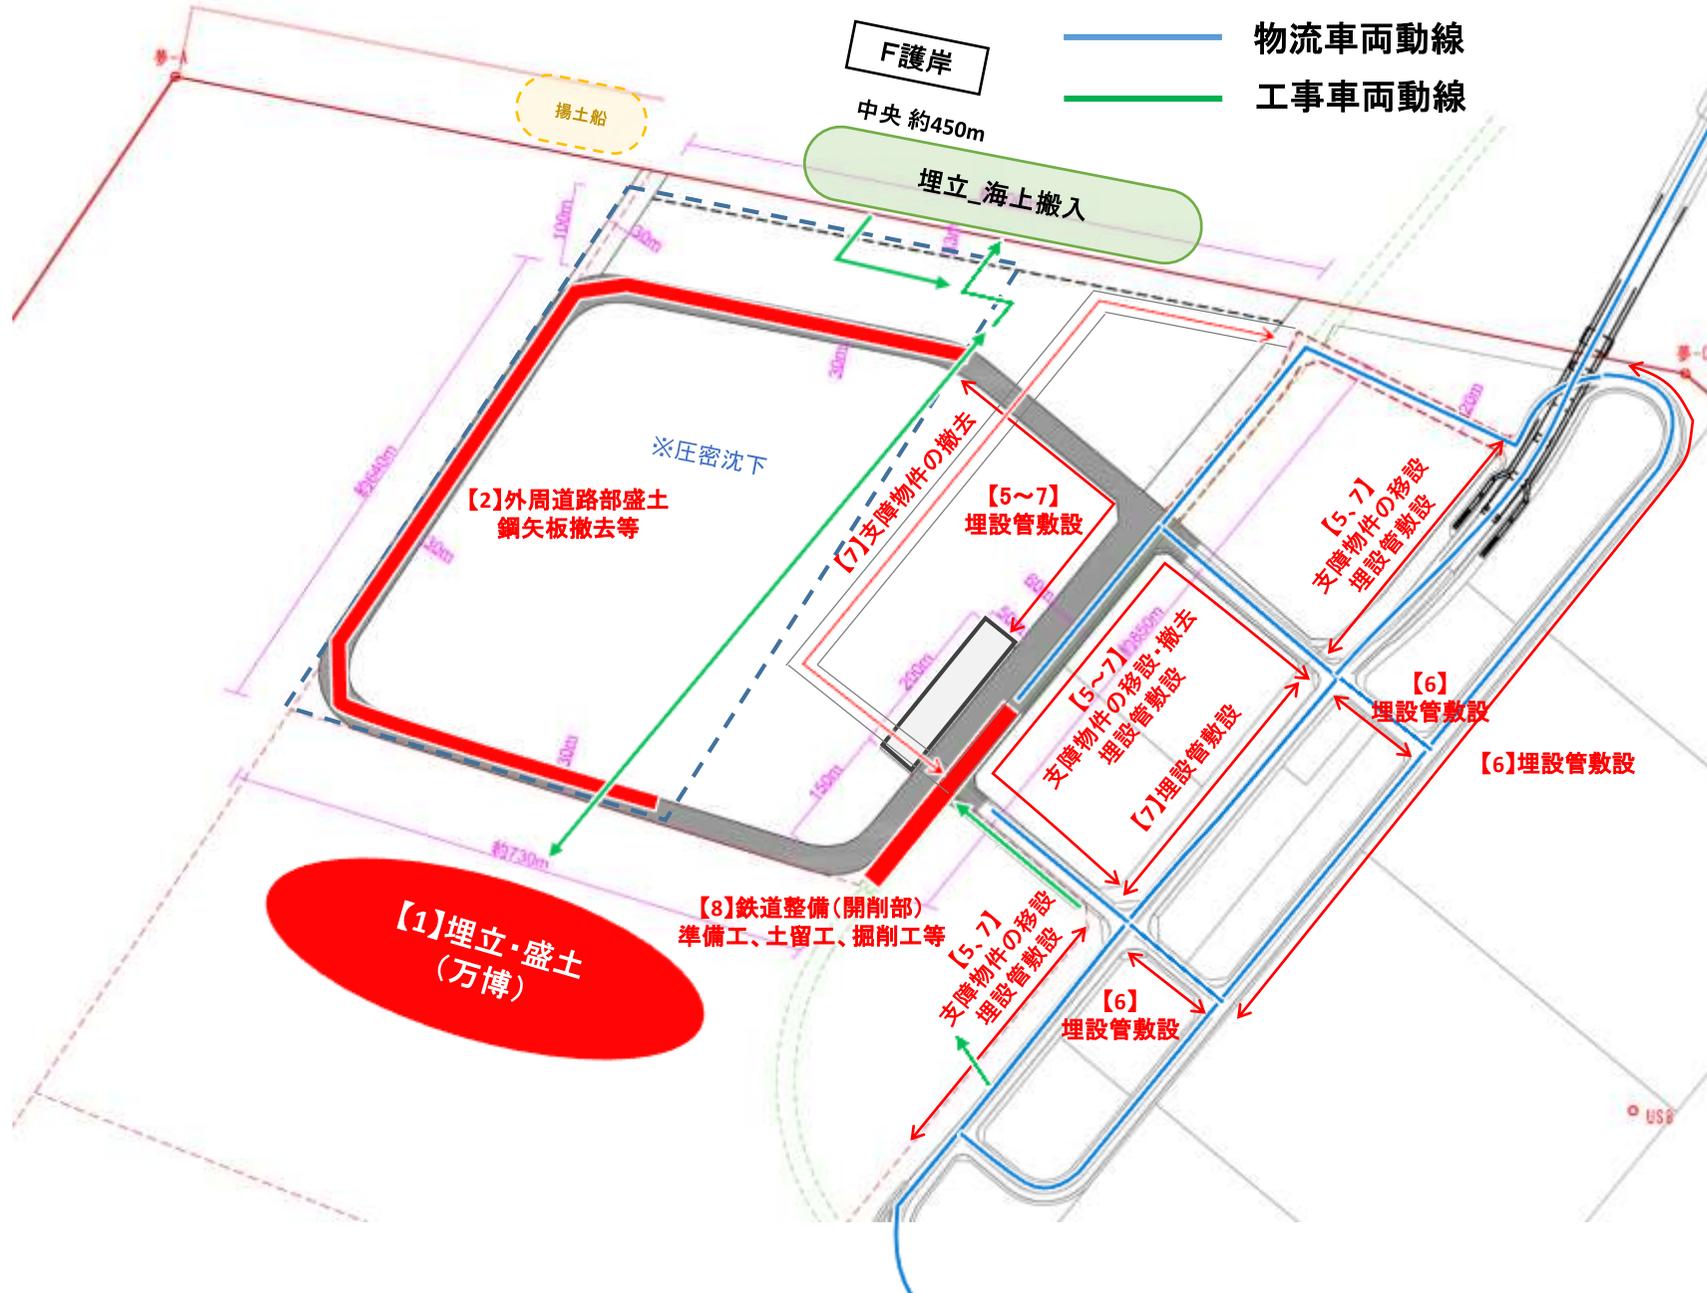

P4

※工程は現時点での想定であり今後変更する可能性有り


※各項目の【】内の数字は事業概要、計画工程表の番号に対応

2021年度(令和3年度)の工事状況

※F護岸利用範囲については、原案をベースに各事業の施工計画をもとに協議・調整を行う

- 施工箇所
- 埋設管の敷設・撤去等箇所
- 完成区間
- 物流車両動線
- 工事車両動線

【10~12】  
舞洲幹線道路拡幅  
舞洲東立体交差化  
此花大橋6車線化

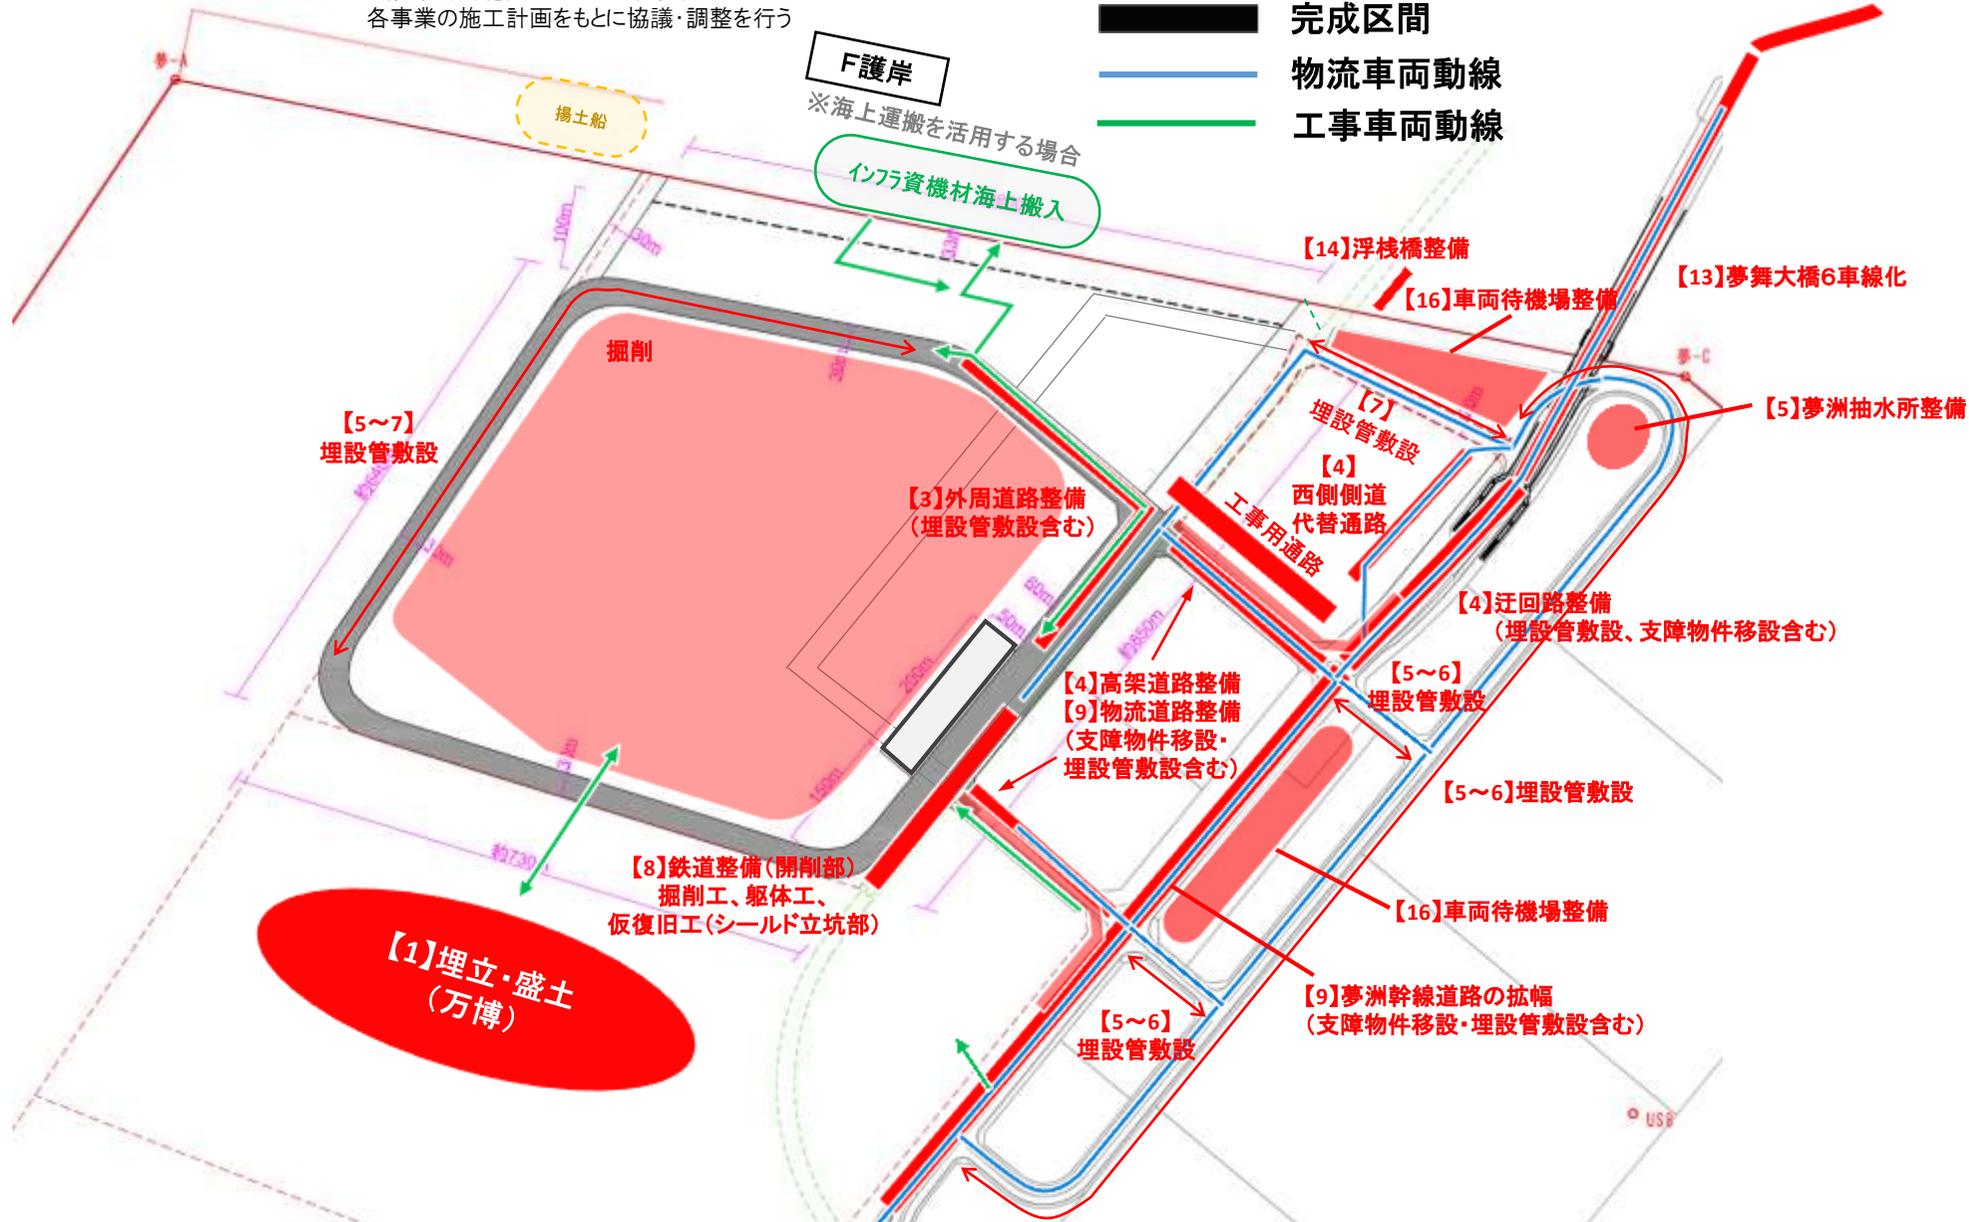

※工程は現時点での想定であり今後変更する可能性有り


※各項目の【】内の数字は事業概要、計画工程表の番号に対応

# 2022年度(令和4年度)の工事状況

※F護岸利用範囲については、原案をベースに各事業の施工計画をもとに協議・調整を行う

- 施工箇所
- ↔ 埋設管の敷設・撤去等箇所
- 完成区間
- 物流車両動線
- 工事車両動線

【11, 12】  
舞洲東交差点立体交差化  
此花大橋6車線化

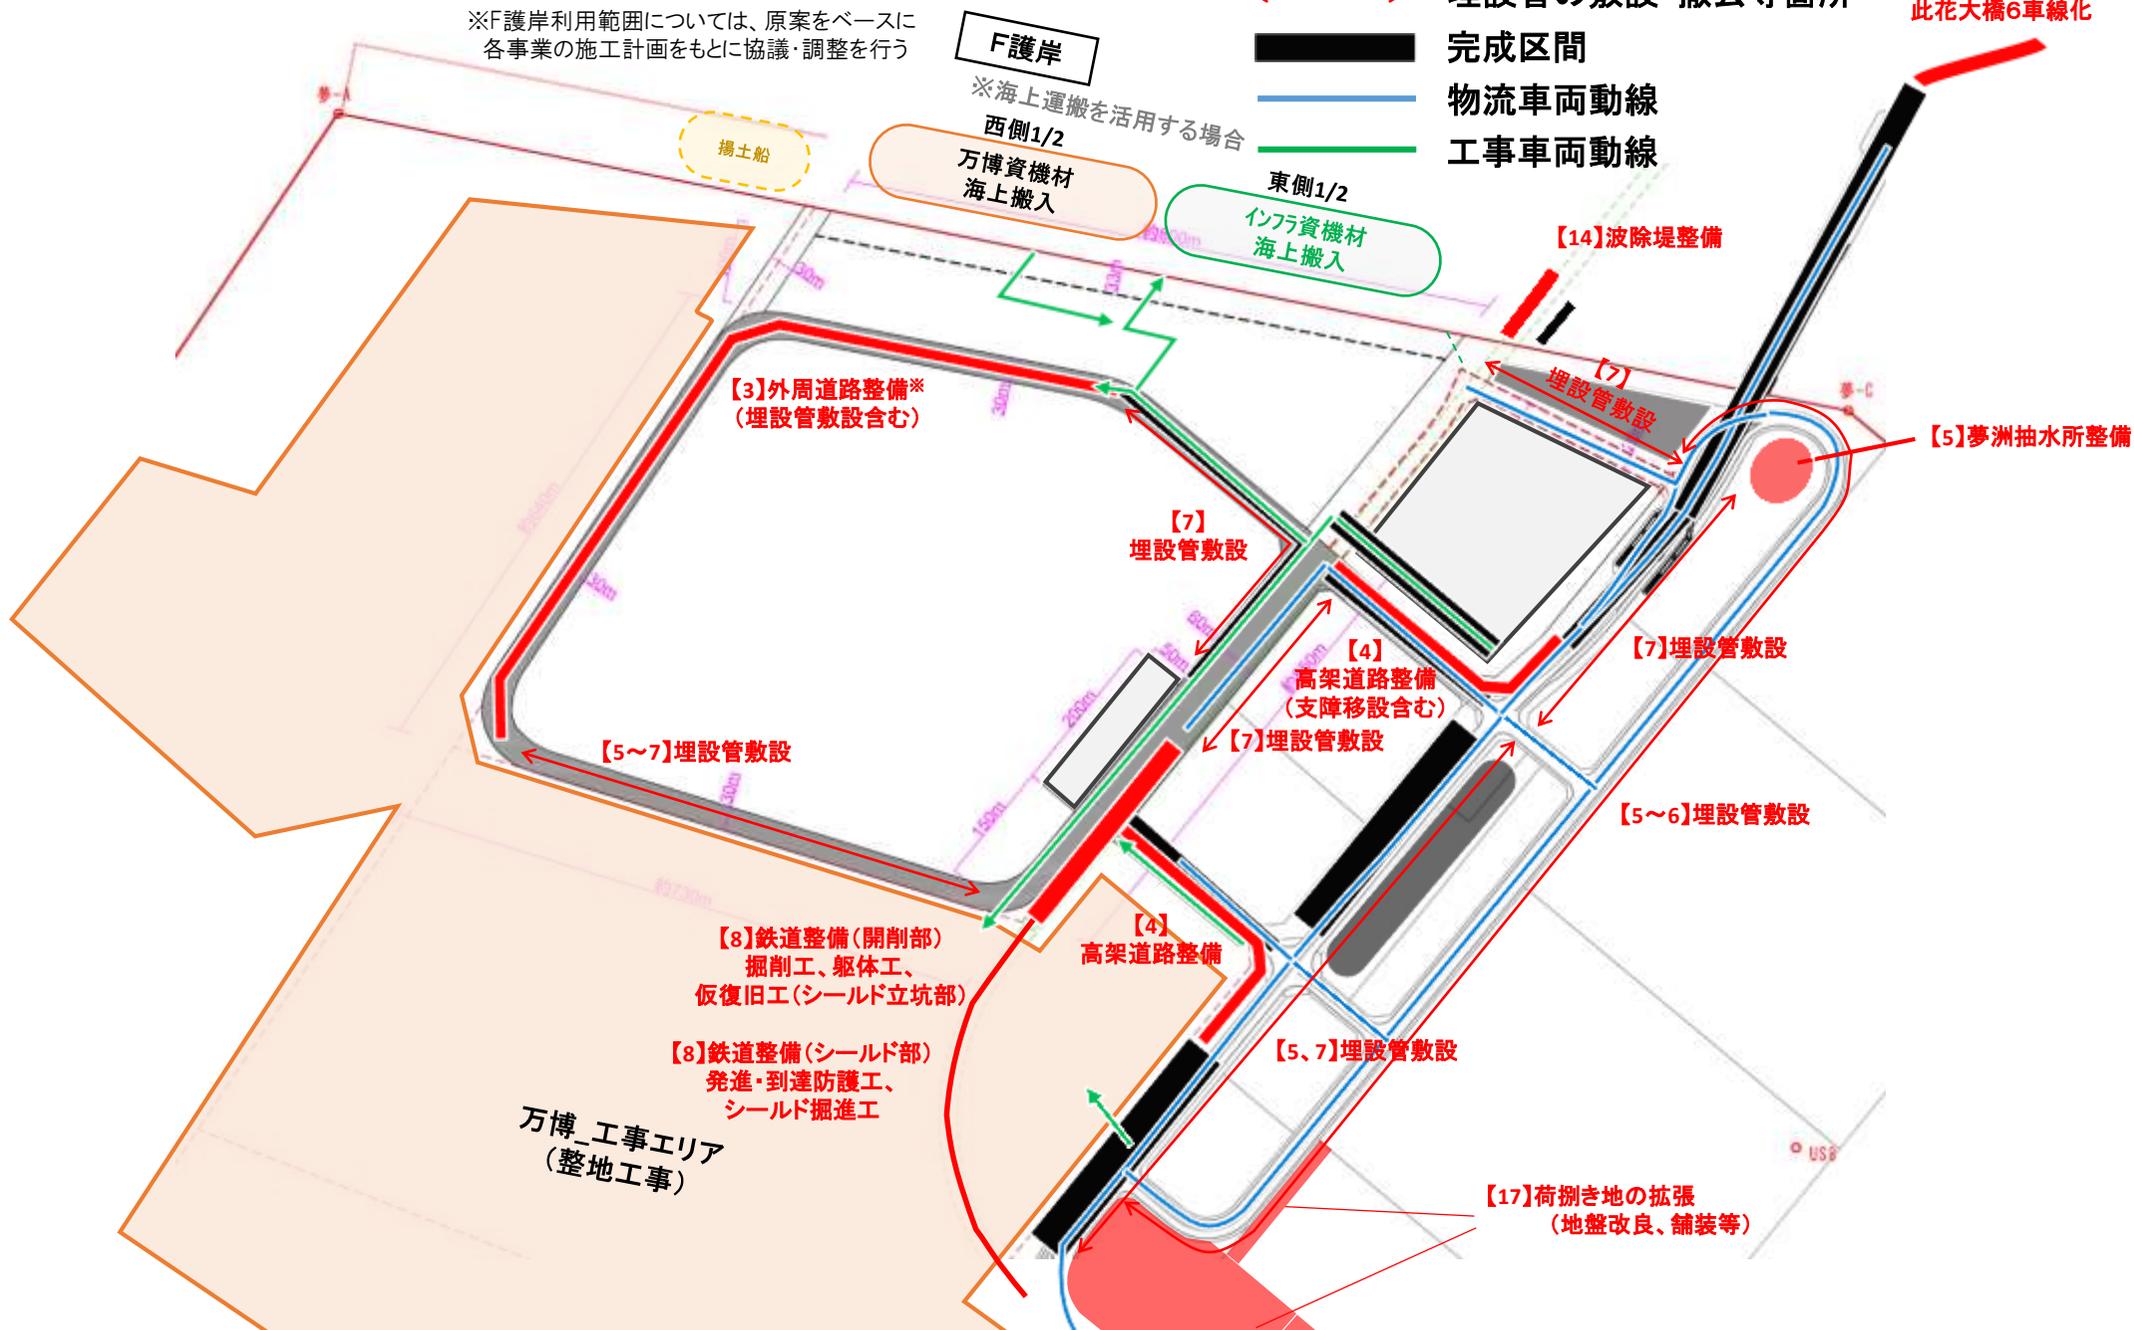

※工程は現時点での想定であり今後変更する可能性有り


※各項目の【】内の数字は事業概要、計画工程表の番号に対応

P6

# 2023年度(令和5年度)の工事状況

※F護岸利用範囲については、原案をベースに各事業の施工計画をもとに協議・調整を行う

- 施工箇所
- ↔ 埋設管の敷設・撤去等箇所
- 完成区間
- 物流車両動線
- 工事車両動線

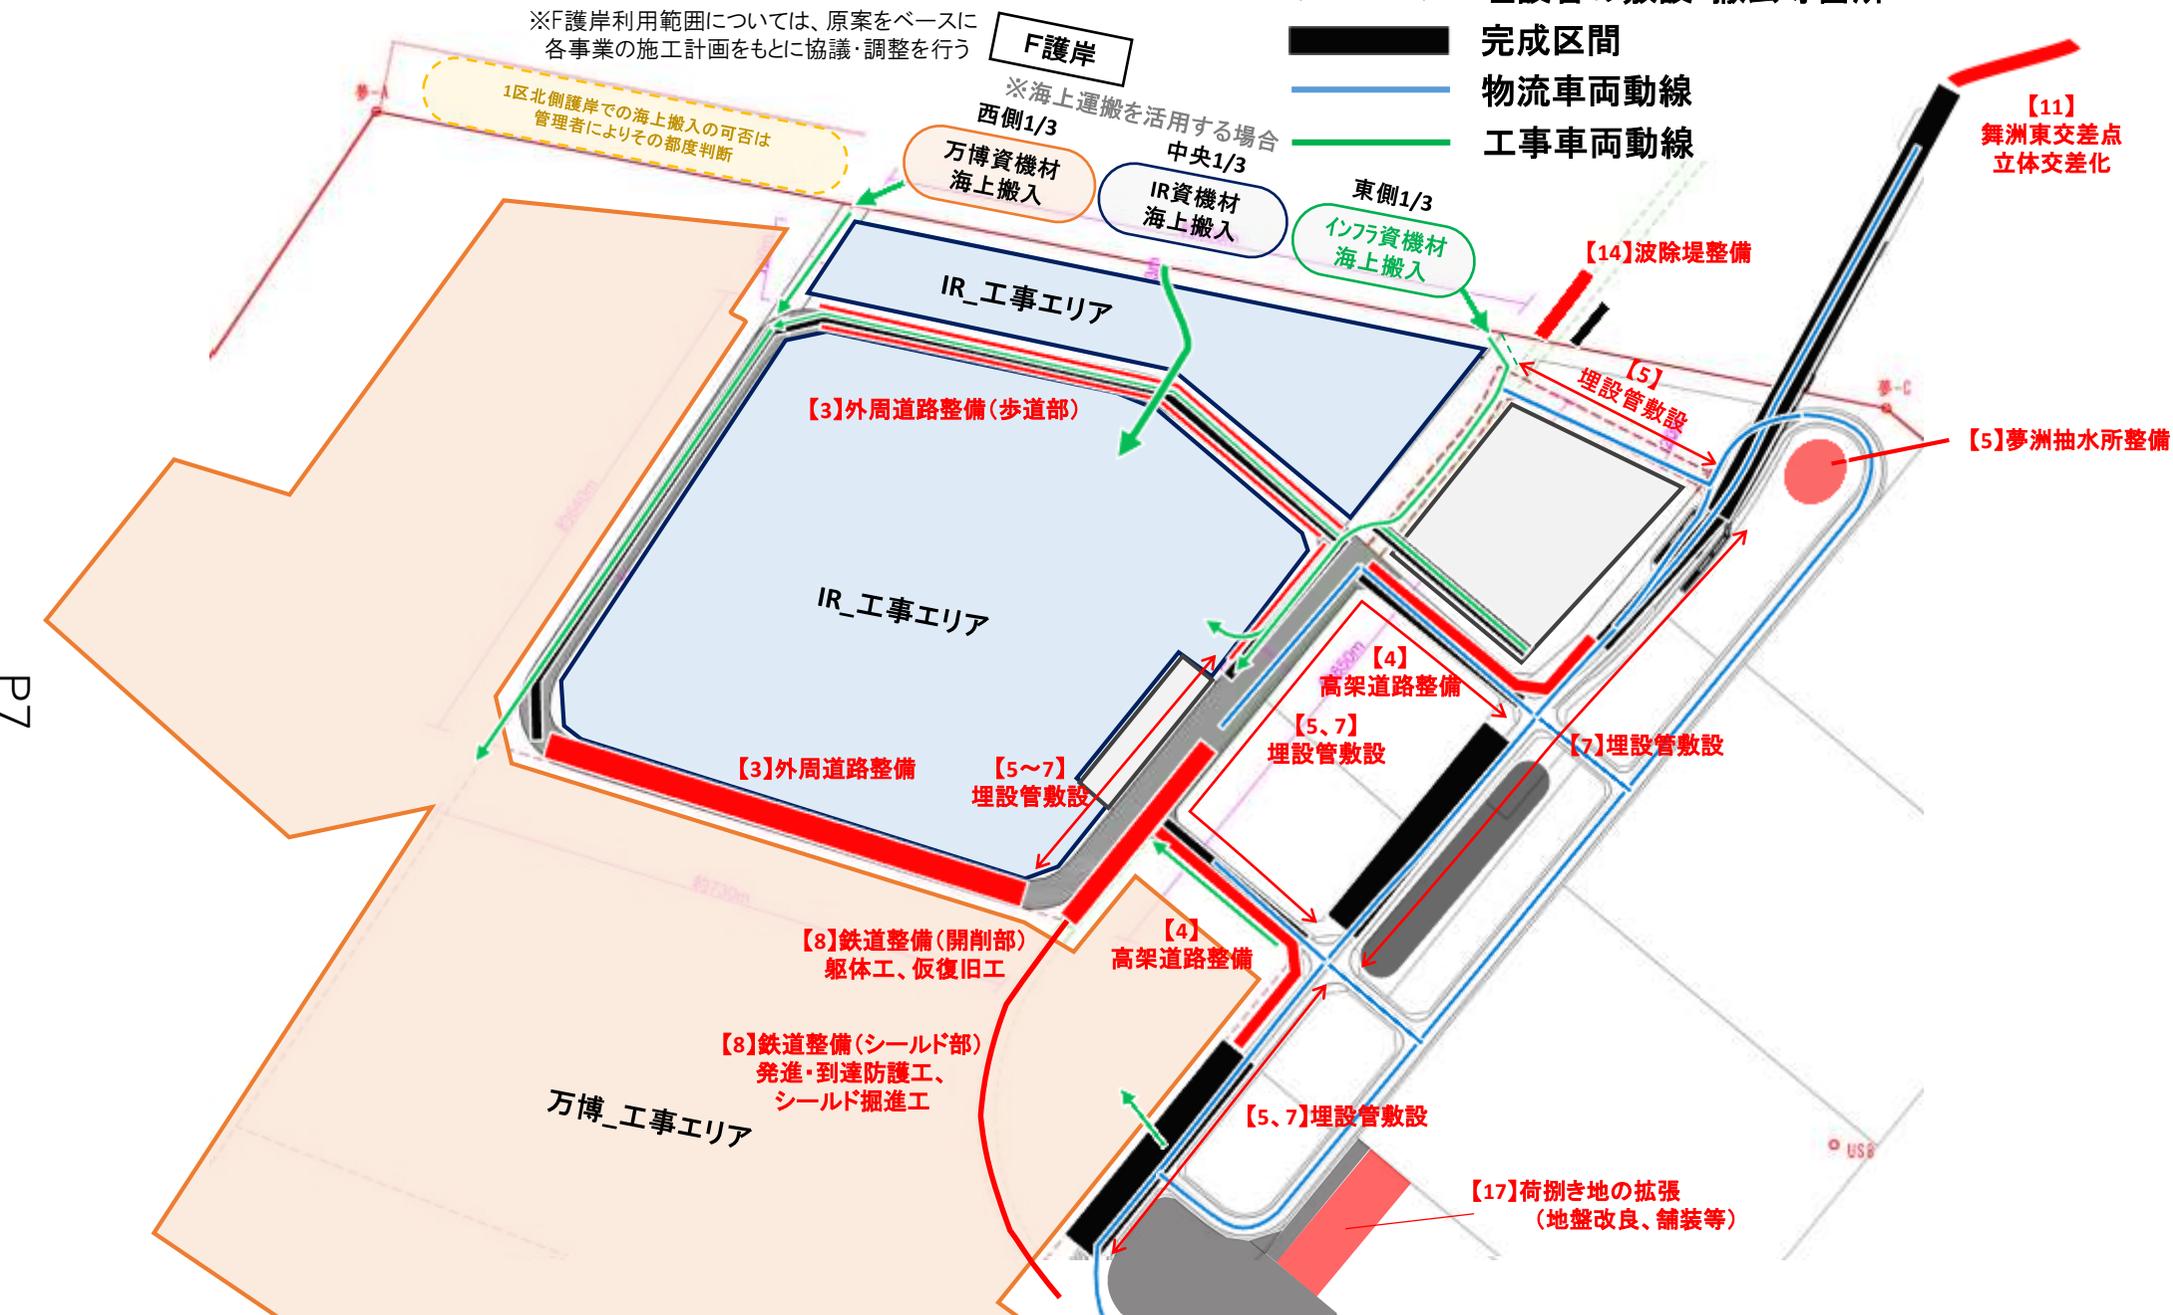

P7

※工程は現時点での想定であり今後変更する可能性有り

※各項目の【】内の数字は事業概要、計画工程表の番号に対応

# 2024年度(令和6年度上半期)の工事状況


※F護岸利用範囲については、原案をベースに各事業の施工計画をもとに協議・調整を行う

1区北側護岸での海上搬入の可否は管理者によりその都度判断

F護岸  
※海上運搬を活用する場合  
西側  
万博資機材海上搬入  
東側  
IR資機材海上搬入

- 施工箇所
- ↔ 埋設管の敷設・撤去等箇所
- 完成区間
- 物流車両動線
- 工事車両動線

【10、11】  
舞洲幹線道路拡幅  
舞洲東交差点立体交差化

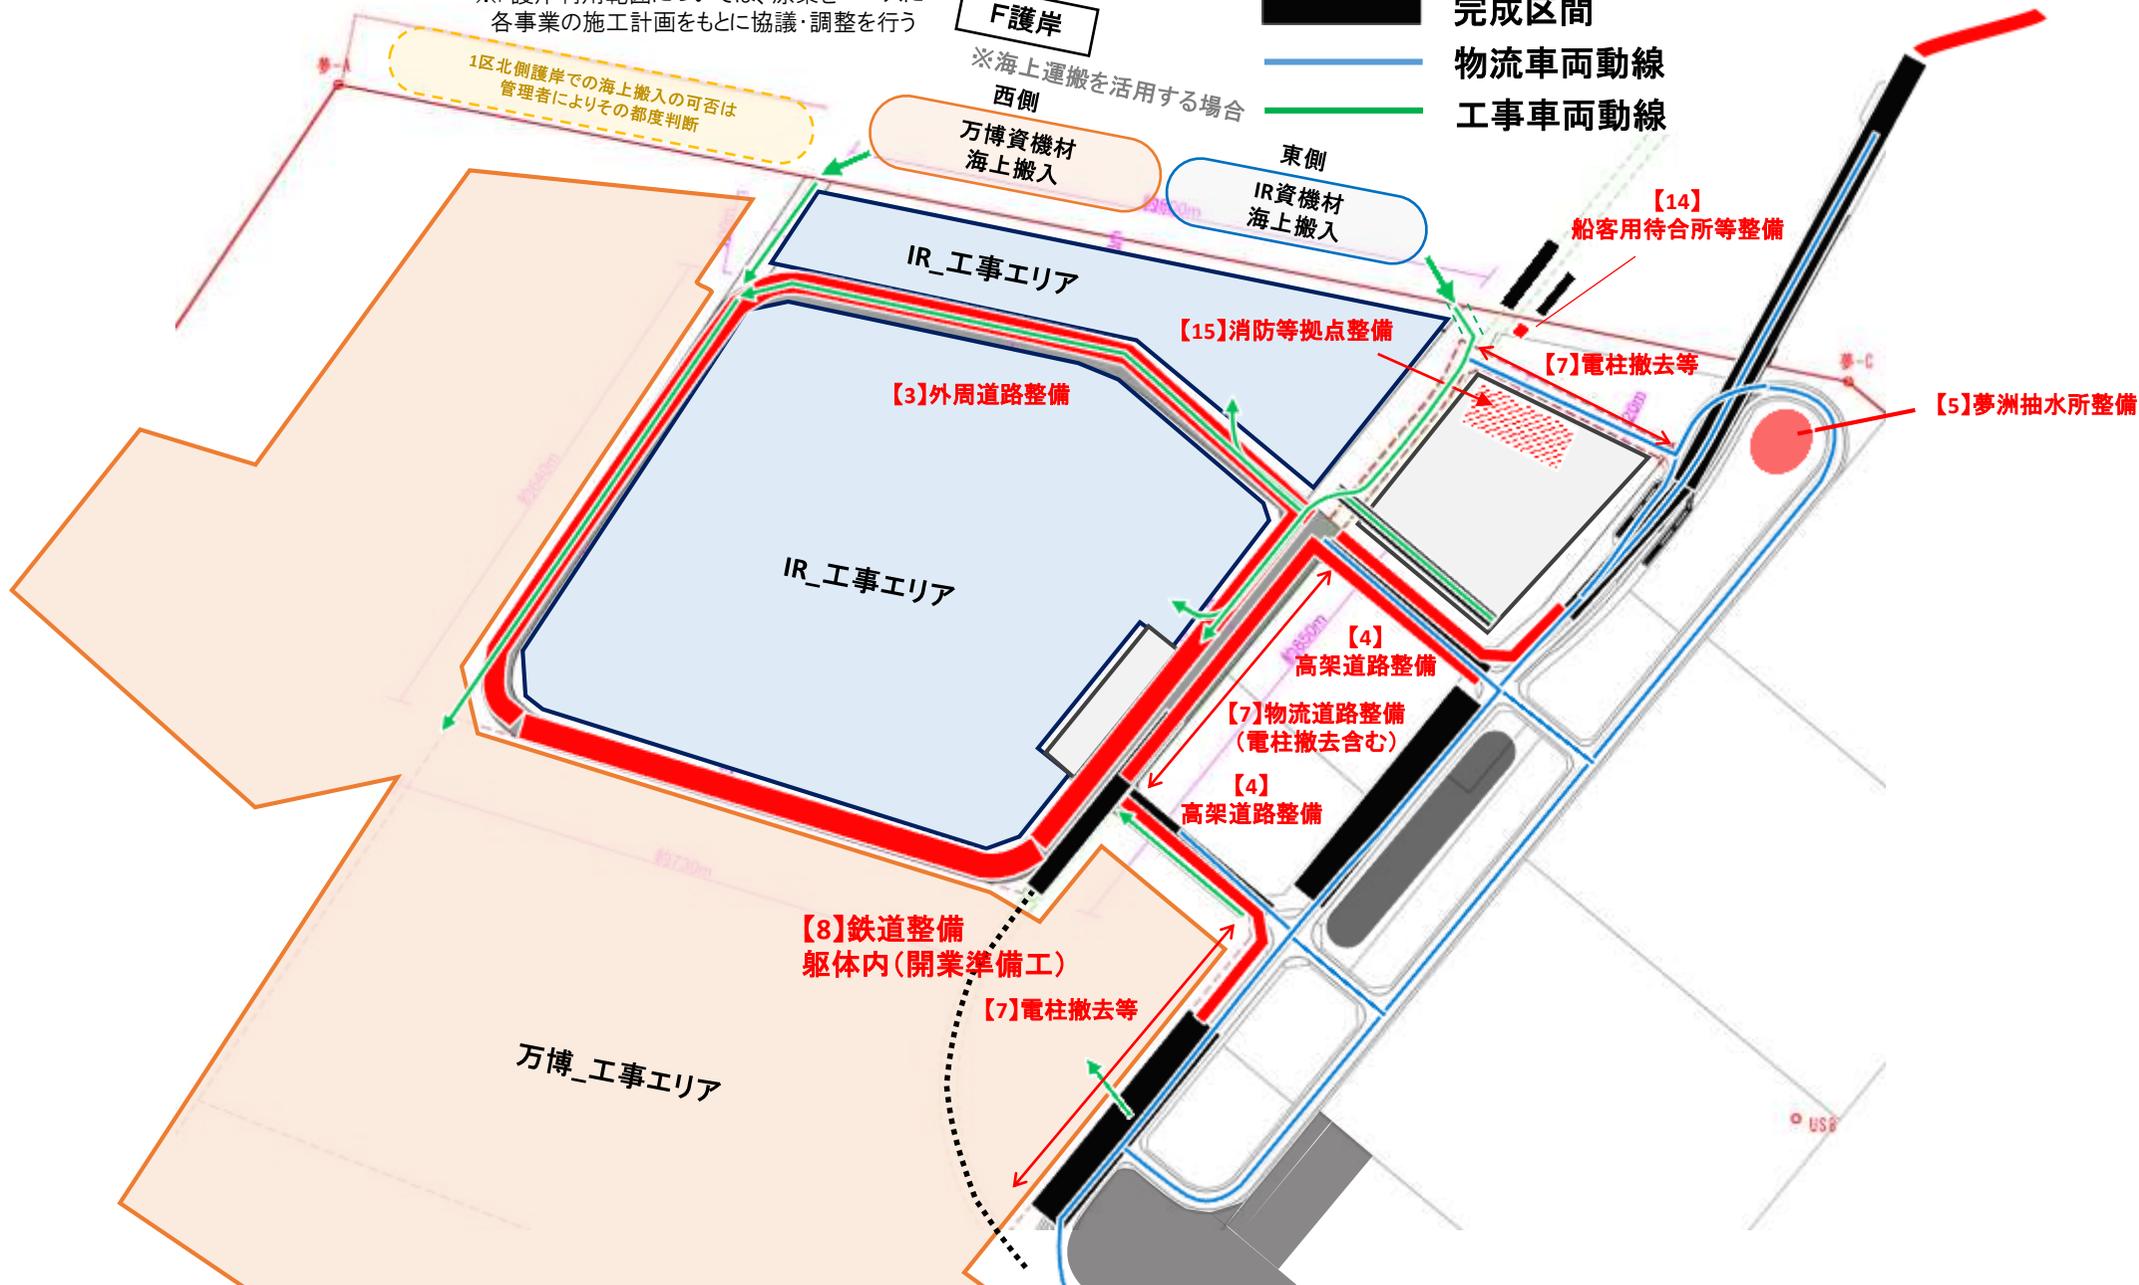

※工程は現時点での想定であり今後変更する可能性有り

※各項目の【】内の数字は事業概要、計画工程表の番号に対応

# 2024年度(令和6年度下半期)の工事状況

※F護岸利用範囲については、原案をベースに各事業の施工計画をもとに協議・調整を行う

1区北側護岸での海上搬入の可否は管理者によりその都度判断

F護岸

※海上運搬を活用する場合  
西側  
万博資機材海上搬入

東側  
IR資機材海上搬入

IR\_工事エリア

IR\_工事エリア

万博\_工事エリア

- 施工箇所
- ↔ 埋設管の敷設・撤去等箇所
- 完成区間
- 物流車両動線
- 工事車両動線

【10、11】  
舞洲幹線道路拡幅  
舞洲東交差点立体交差化

浮桟橋等  
【14】  
船客用待合所等整備

【15】消防等拠点整備

工事用道路撤去

【5】夢洲抽水所整備

【9】物流道路整備

【8】鉄道整備  
躯体内(開業準備工)

【9】夢洲幹線道路整備

US8

※工程は現時点での想定であり今後変更する可能性有り

※各項目の【】内の数字は事業概要、計画工程表の番号に対応

P9