

淀川左岸線(2期)事業に係る 工事説明会

淀川左岸線(2期)トンネル整備工事-3 について

令和 3年 9月

(発注者)大阪市建設局臨海地域事業推進本部
淀川左岸線2期建設事務所建設課


(受注者)大成・村本・森本・寄神・中央復建
特定建設工事共同企業体


淀川左岸線(2期)事業に係る工事説明会

一次第一

1. 事業概要
2. 工事概要
3. 施工方法
4. 工事工程
5. 安全対策・環境保全

1. 事業概要

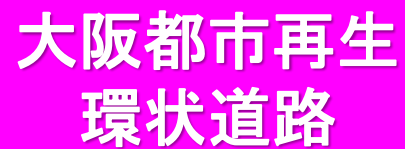


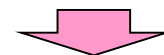


政府の 都市再生プロジェクト

近畿圏の広域高速道路 ネットワークの強化

(2) 計画路線の概要 ① 淀川左岸線(2期)

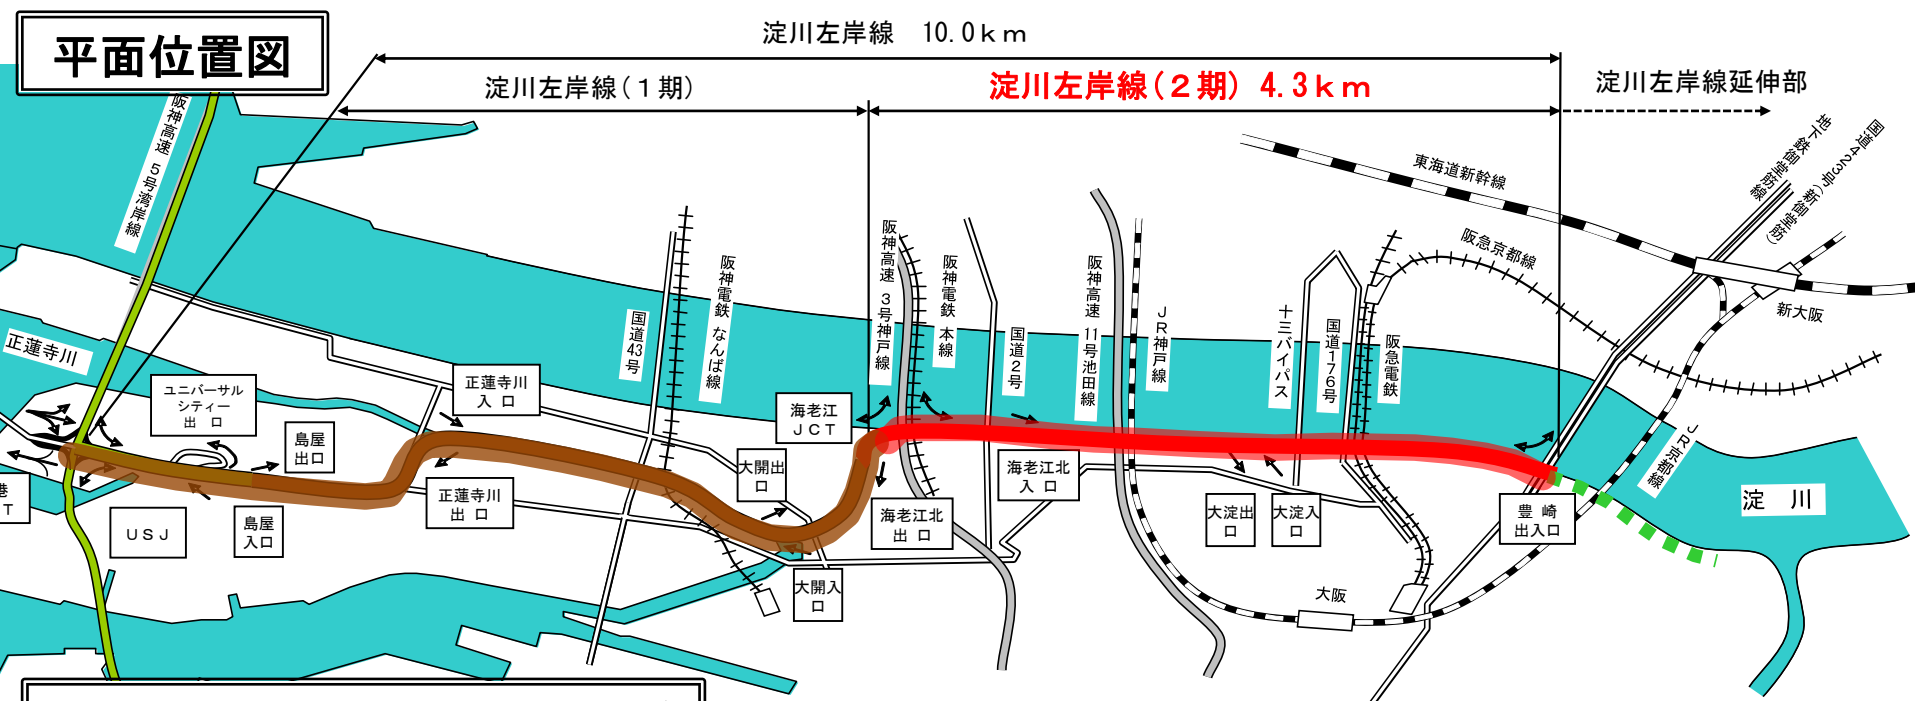

淀川左岸線(2期)断面イメージ

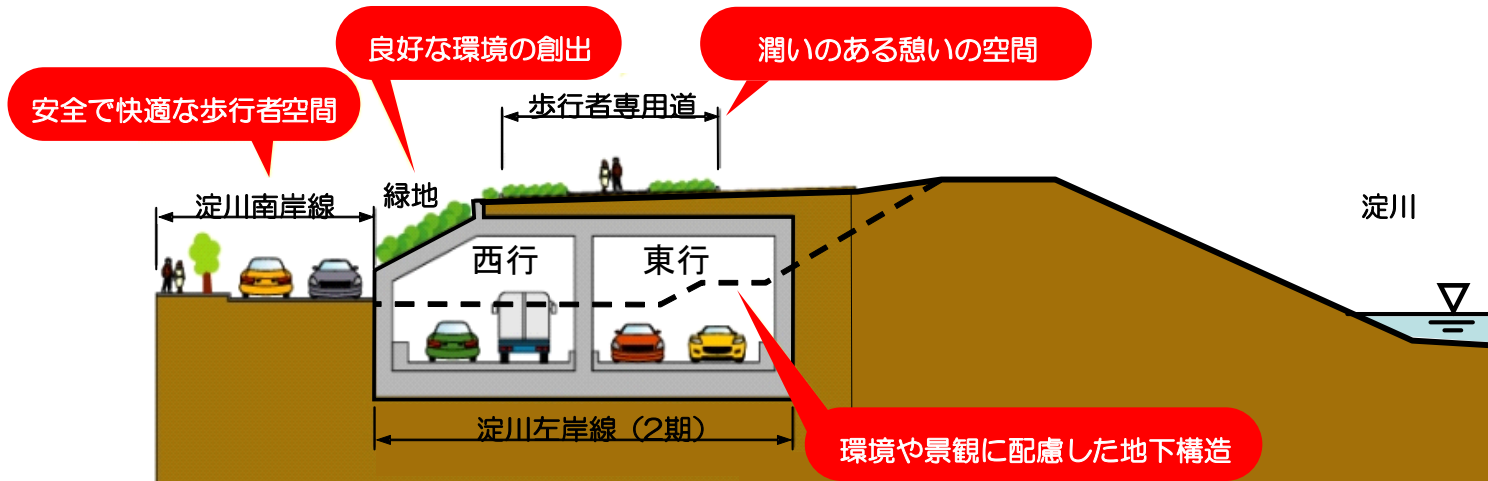

(2) 計画路線の概要 ① 淀川左岸線(2期)


施設の概要



※各施設名称は仮称です。


(2) 計画路線の概要 ① 淀川左岸線(2期)

ランプ(【仮称】大淀出入口)イメージ

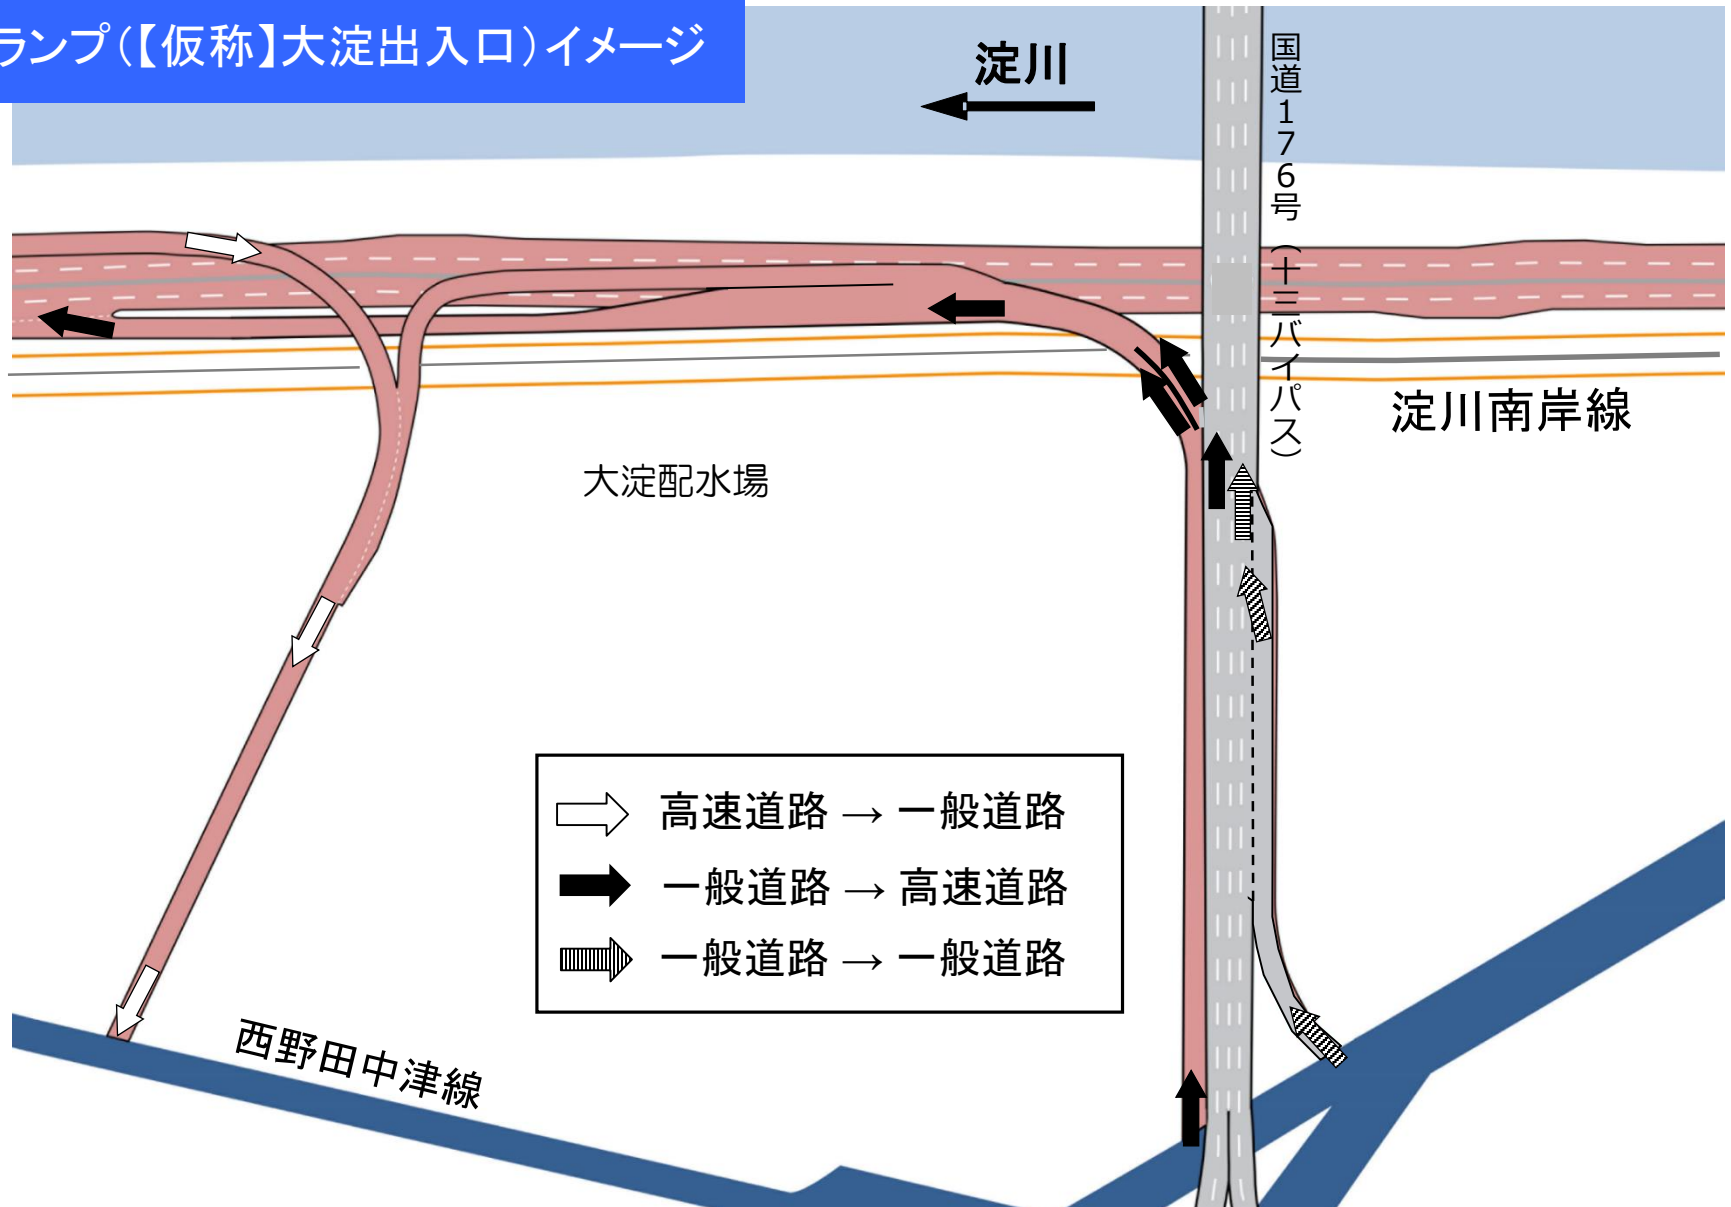


(2) 計画路線の概要 ① 淀川左岸線(2期)

ランプ(【仮称】豊崎出入口)イメージ

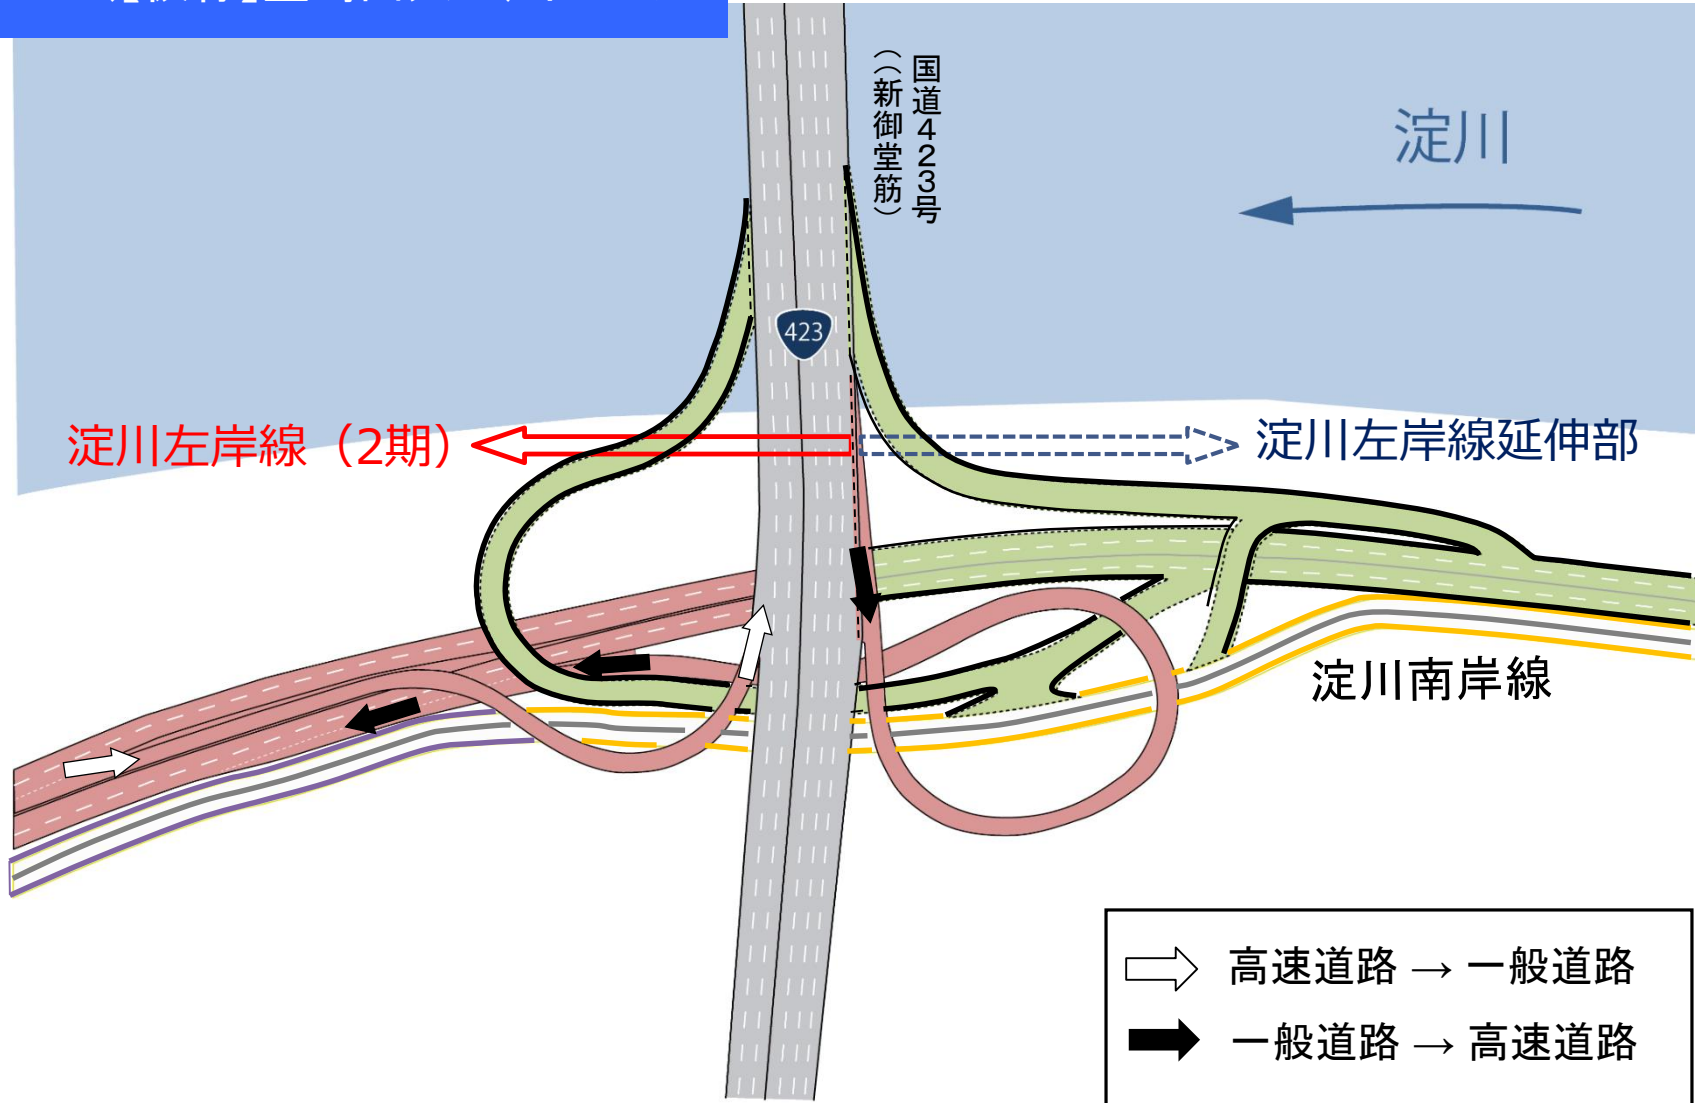


(2) 計画路線の概要 ② 淀川南岸線

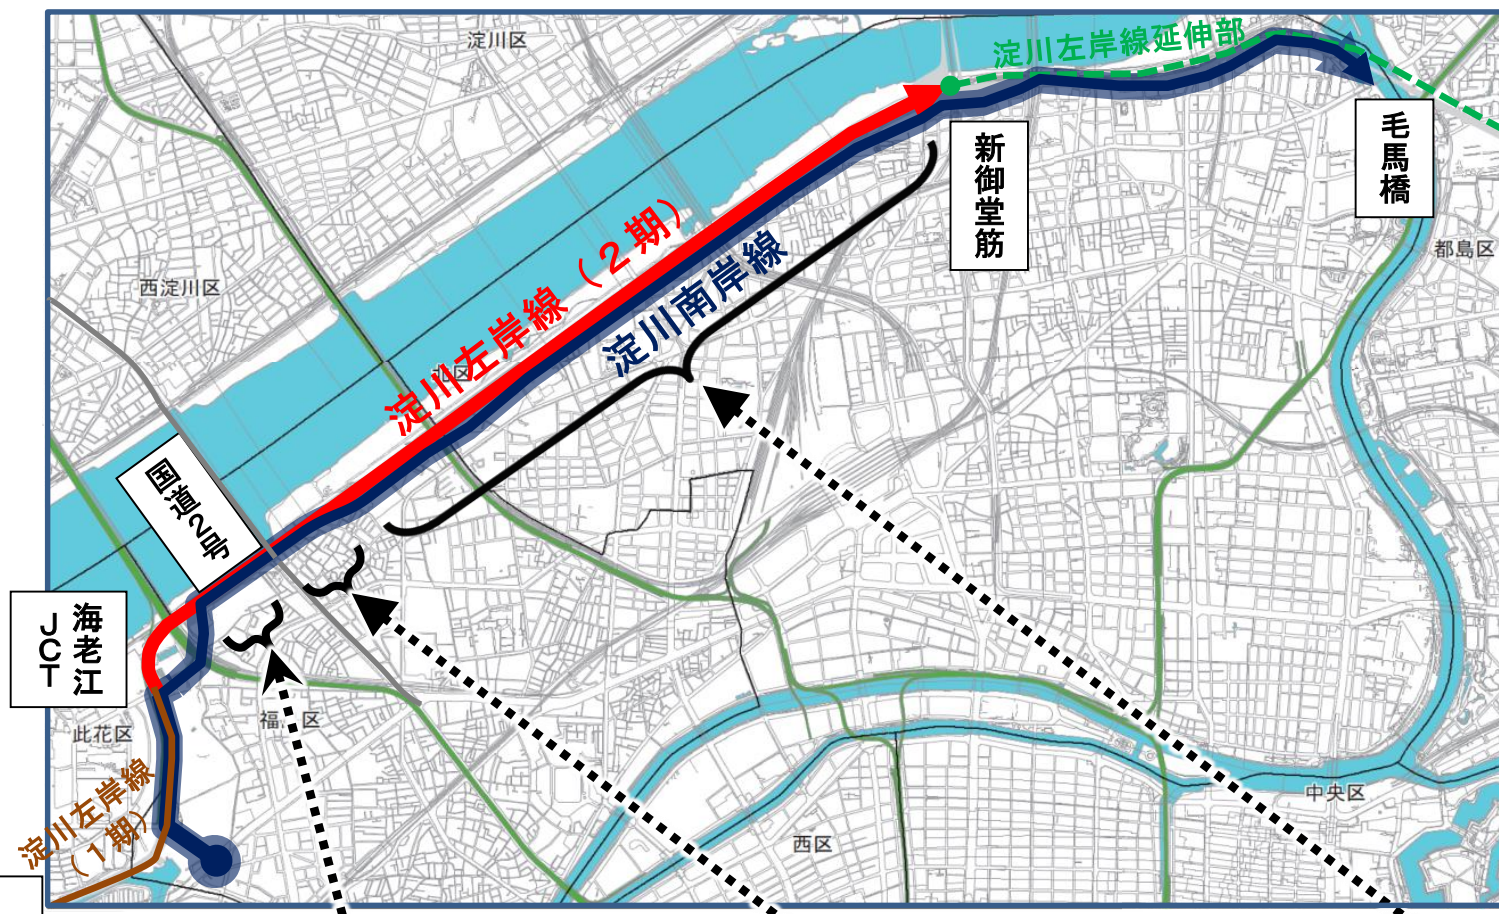

整備
イメージ図

淀川南岸線

側道

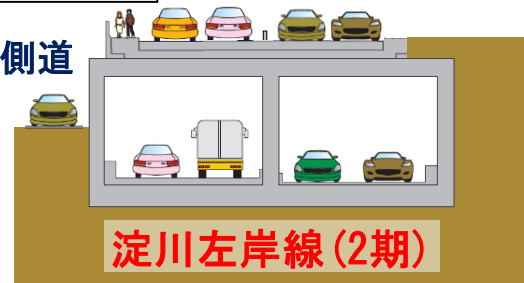

淀川南岸線

歩行者
専用道

側道




淀川南岸線

歩行者専用道



(3) 淀川左岸線(2期) 工事一覧(令和3年8月現在)

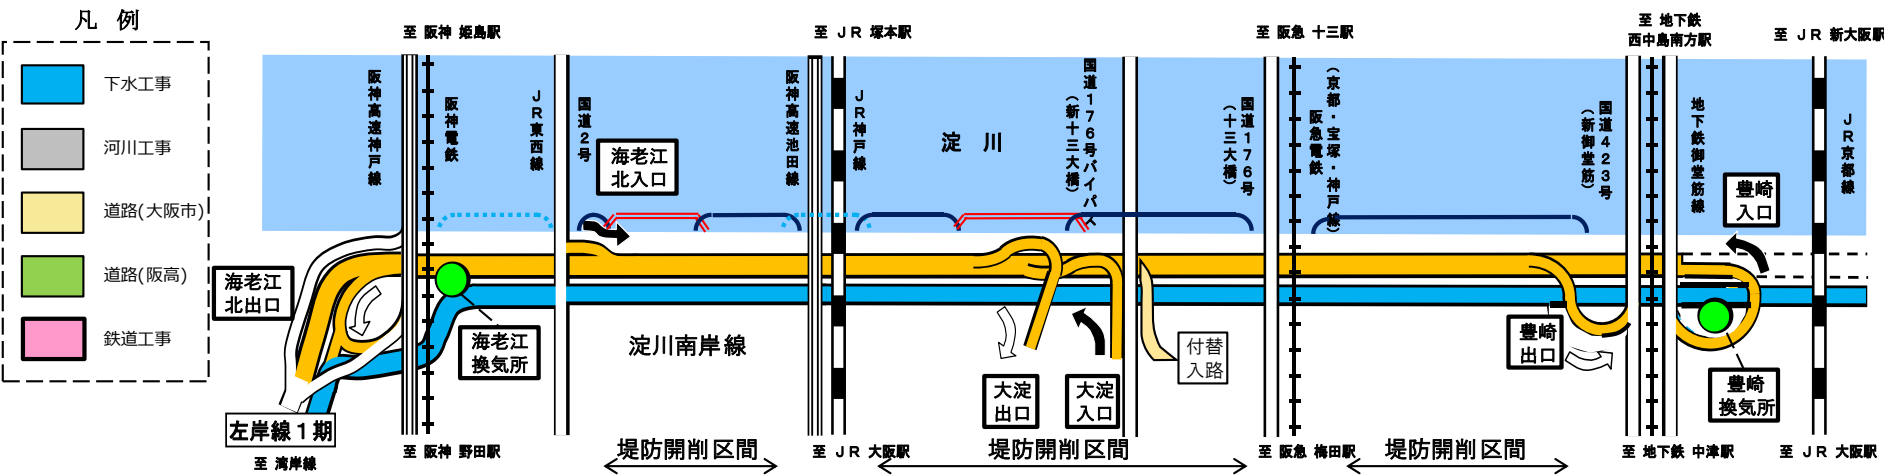

(参考) 交差構造物等		阪高神戸線 ・ 海老江JCT		阪神 電鉄		R 2 淀川 陸 開		阪高 池田 線	J R 神 戸 線		R 1 7 6	阪急 電鉄		R 4 2 3	地下 鉄		J R 東 海 道 本 線	
付帯工事										下水新設工事								
河川 工事	仮締切堤					仮締切 1工区			仮締切 2工区				仮締切 3工区			仮新切 3工区		
本体 工事	開削トンネル・ 橋梁等	換気 所新 築そ 他工 事	鋼桁及び鋼製 橋脚工事		R2 工区	トンネル 1-2工区		J R 工区	トンネル 2-1工区		(準備工のみ)		R 1 7 6 工区	阪急 工区	3工区 準備工事		換気所 及び開 削トン ネル・下部 工区	
			トンネル 1-1工区		R2 工区						トンネル 2-2工区				トンネル 3工区			
地元関係		高見	大開	海老江西		海老江東		鷺洲	大淀西		大淀東		中津			豊崎		

淀川左岸線(2期)事業に関する連絡先

担当: 大阪市建設局 淀川左岸線2期建設事務所

電話: 06-6466-2180

FAX: 06-6466-2195
