


【凡例】

| ラック | ピッチ | 角度 | 台数 |
|---------------|------|-----|------|
| Mロック (自転車) | @350 | 30° | 15 台 |
| | | | |
| | | | |
| | | | |
| 合計台数 | | | 15 台 |

| | |
|---------------|-----|
| 精算機 (テント付) | |
| 合計台数 | 1 台 |

| | |
|--|---------------------|
| | 両面サイン (1200×800) |
| | 片面サイン (1200×800) |


高島屋百貨店

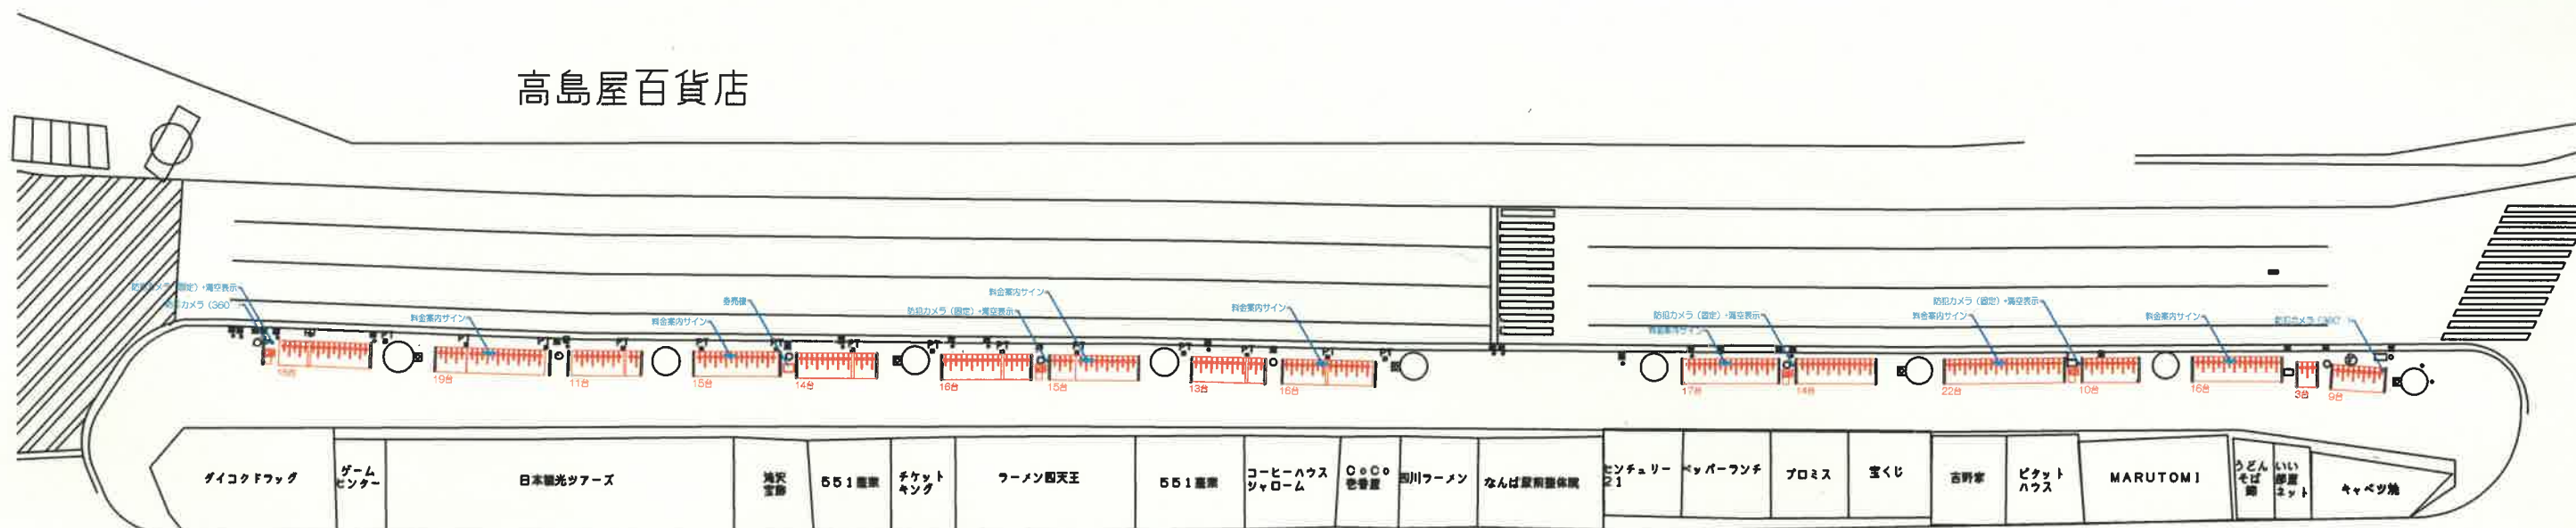



【凡例】

| | ラック | ピッチ | 角度 | 台数 |
|------|-------------|------|-----|-------|
| | Bブロック (自転車) | @400 | 90° | 226 台 |
| | | | | |
| | | | | |
| 合計台数 | | | | 226 台 |
| | 精算機 (テント付) | | | |
| | | | | |
| | | | | |
| 合計台数 | | | | 4 台 |

ミナミアリア
難波中2丁目

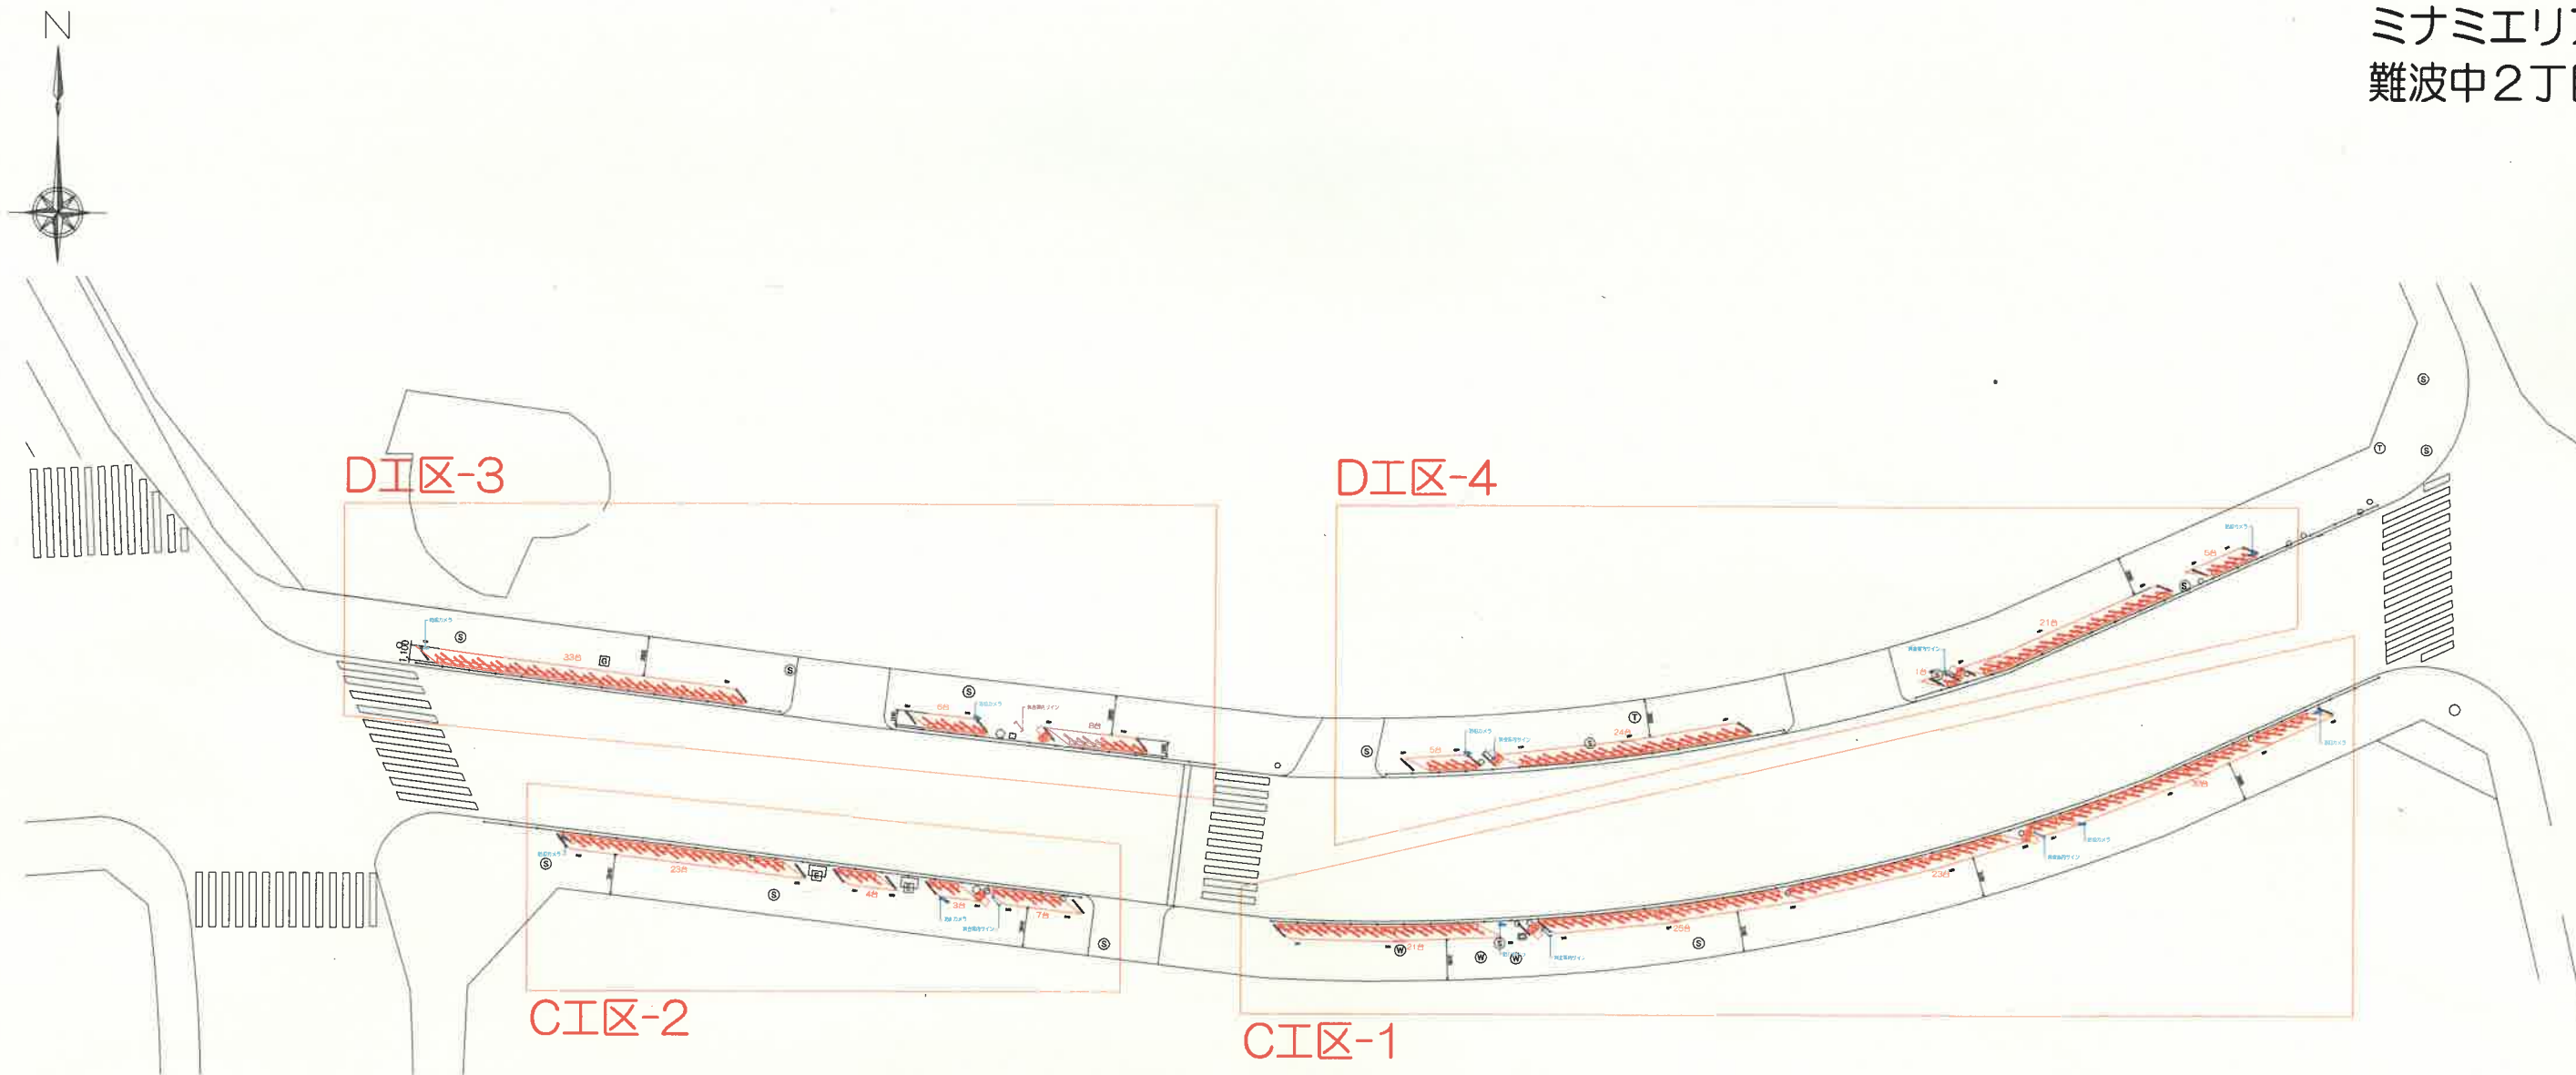

【凡例】
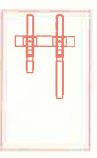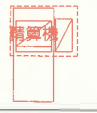
| ラック | ピッチ | 角度 | 台数 |
|---|------|-----|-------|
|  Bブロック (自転車) | @350 | 30° | 239 台 |
| | | | |
| | | | |
| 合計台数 | | | 239 台 |
|  精算機 (テント付) | | | |
| | 合計台数 | | |

| | | | | | | | | |
|----|--|---|-------|--------|----------------------------|---------------|------------|---|
| 訂正 | | Archi M's (株)アーキエムズ 一級村田建築事務所 京都市中京区南替町通御池上ル龍池町449-1 TEL075-241-2227/FAX075-241-2228 | CHECK | DESIGN | PROJECT | TITLE | DATE | SHEET NO |
| | | | | | (仮称) ミナミアリア (難波・四ツ橋) 駐輪場計画 | 計画図 | 2014.02.04 | |
| | | | | | | SCALE S=1:500 | FILE |  Archi M's |