


【計画平面図】

自転車駐輪台数N=152台

3ブロック S=1:250

4ブロック S=1:250

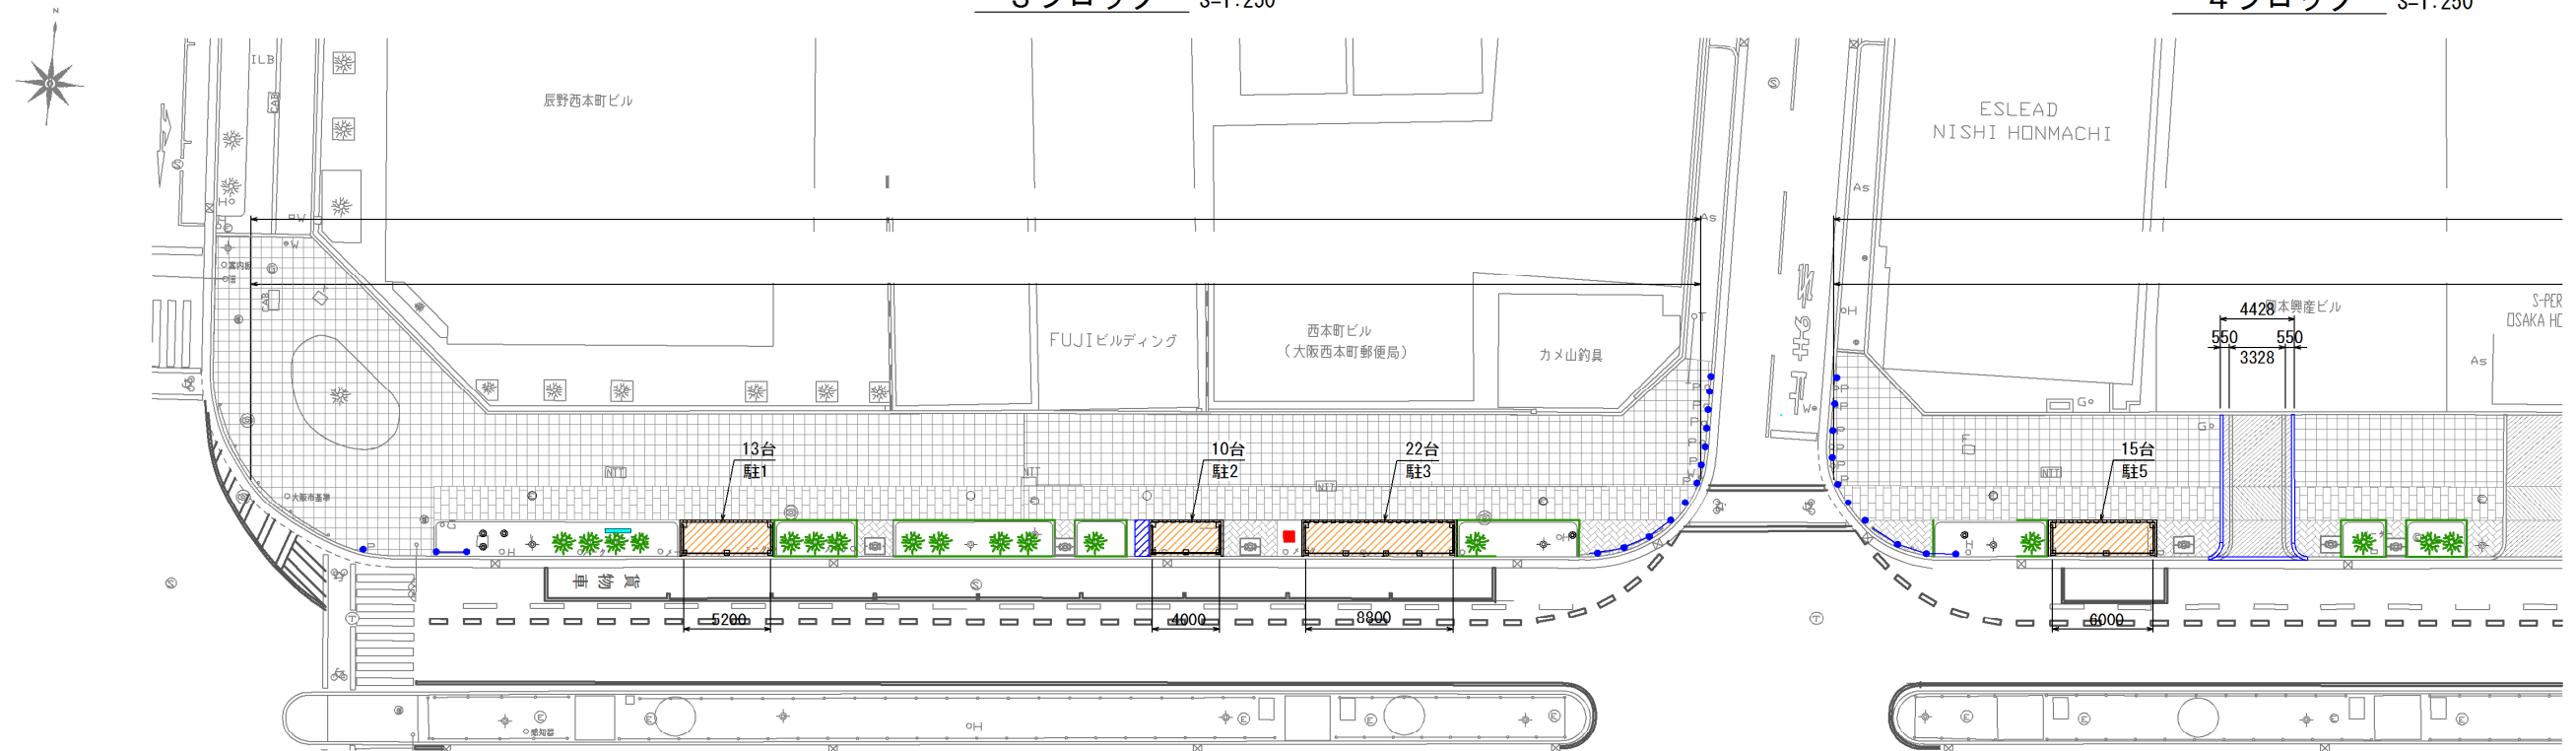

4ブロック S=1:250

