


大阪市立長居公園地下駐車場平面図

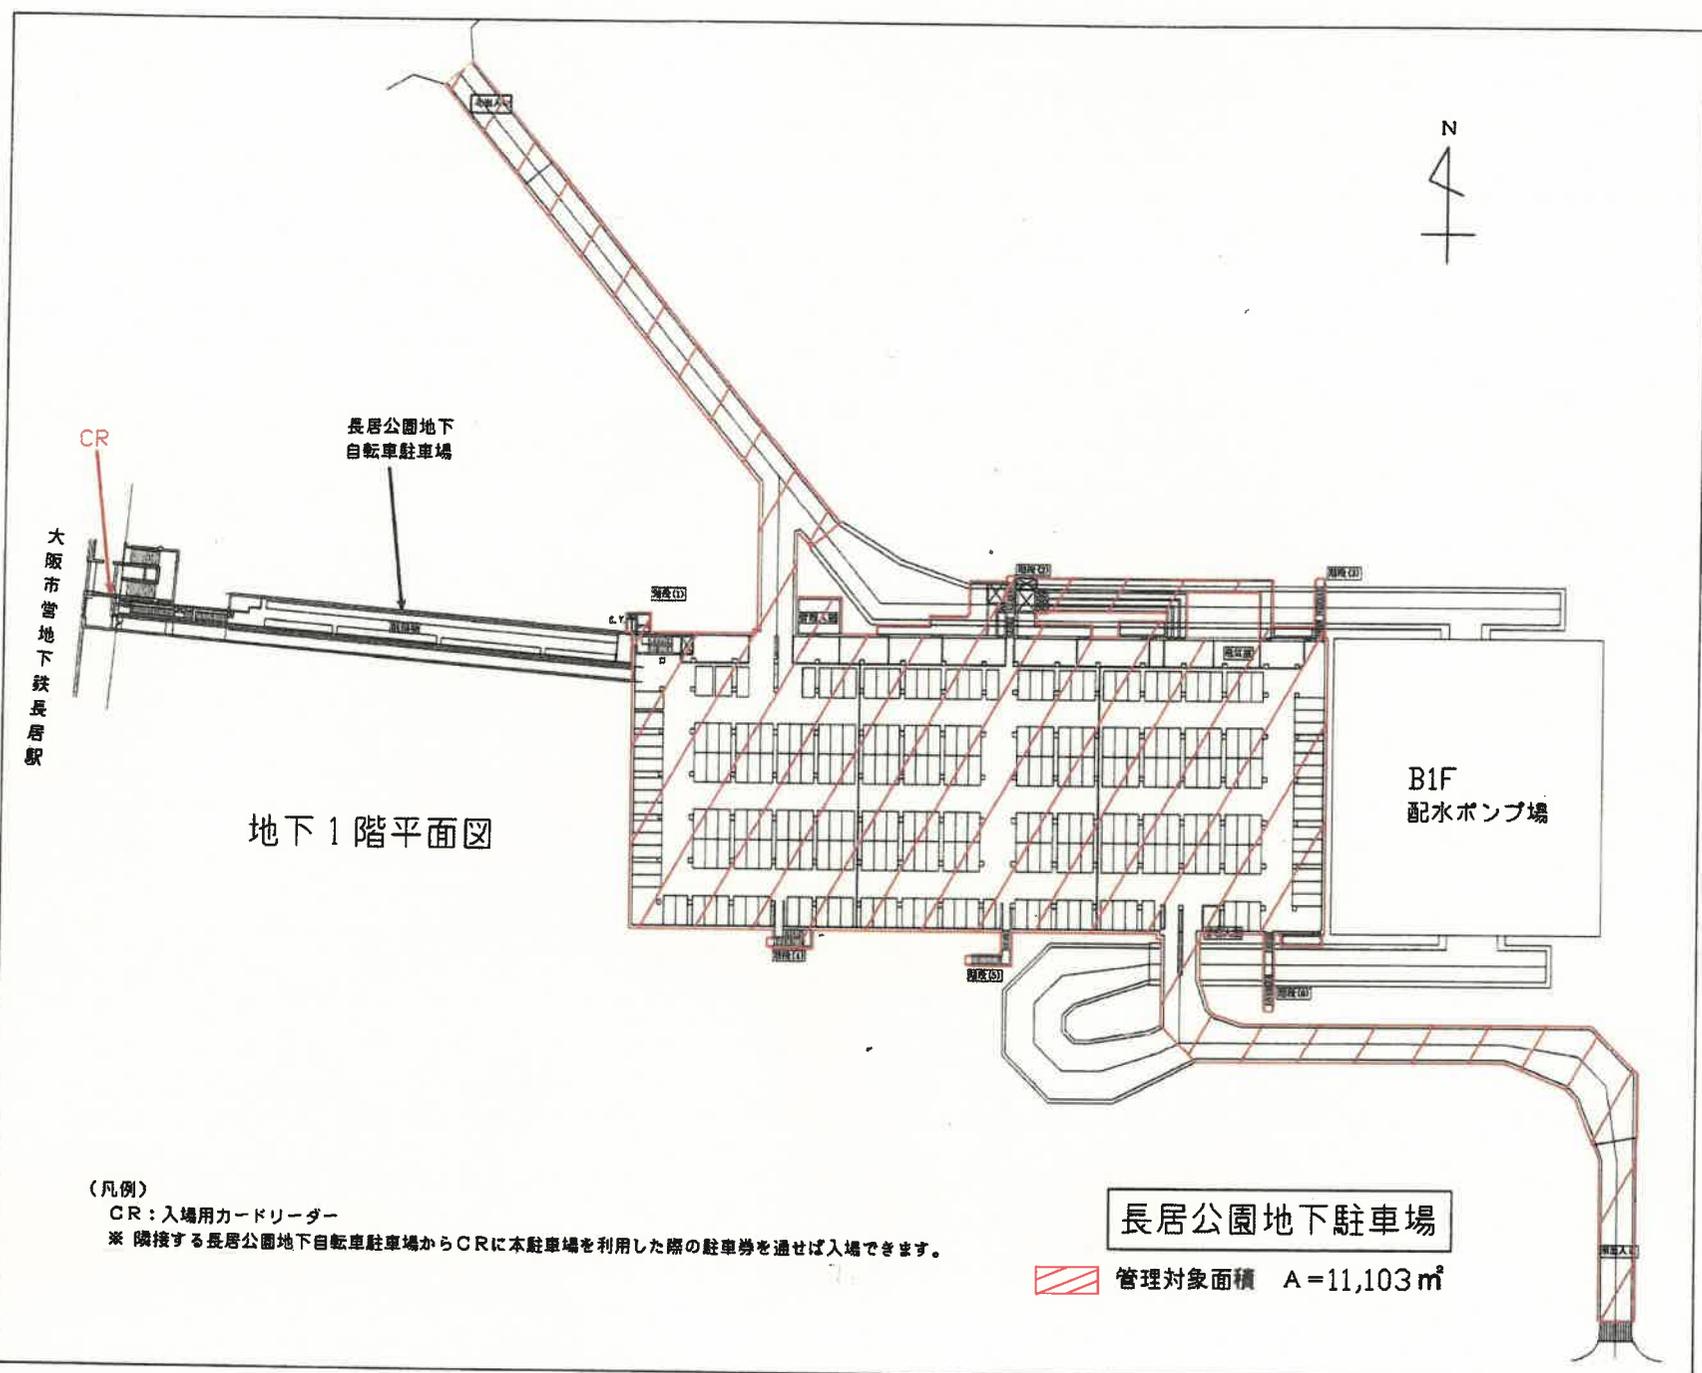

大阪市営地下鉄長居駅

CR

長居公園地下
自転車駐車場

地下1階平面図

B1F
配水ポンプ場

(凡例)

CR: 入場用カードリーダー

* 隣接する長居公園地下自転車駐車場からCRに本駐車場を利用した際の駐車券を過せば入場できます。

長居公園地下駐車場

管理対象面積 A=11,103㎡