



## 第2章 施工要領

### 2-1 引込用鉄柱建柱

#### 2-1-1 ベースプレート式 (BP-1)

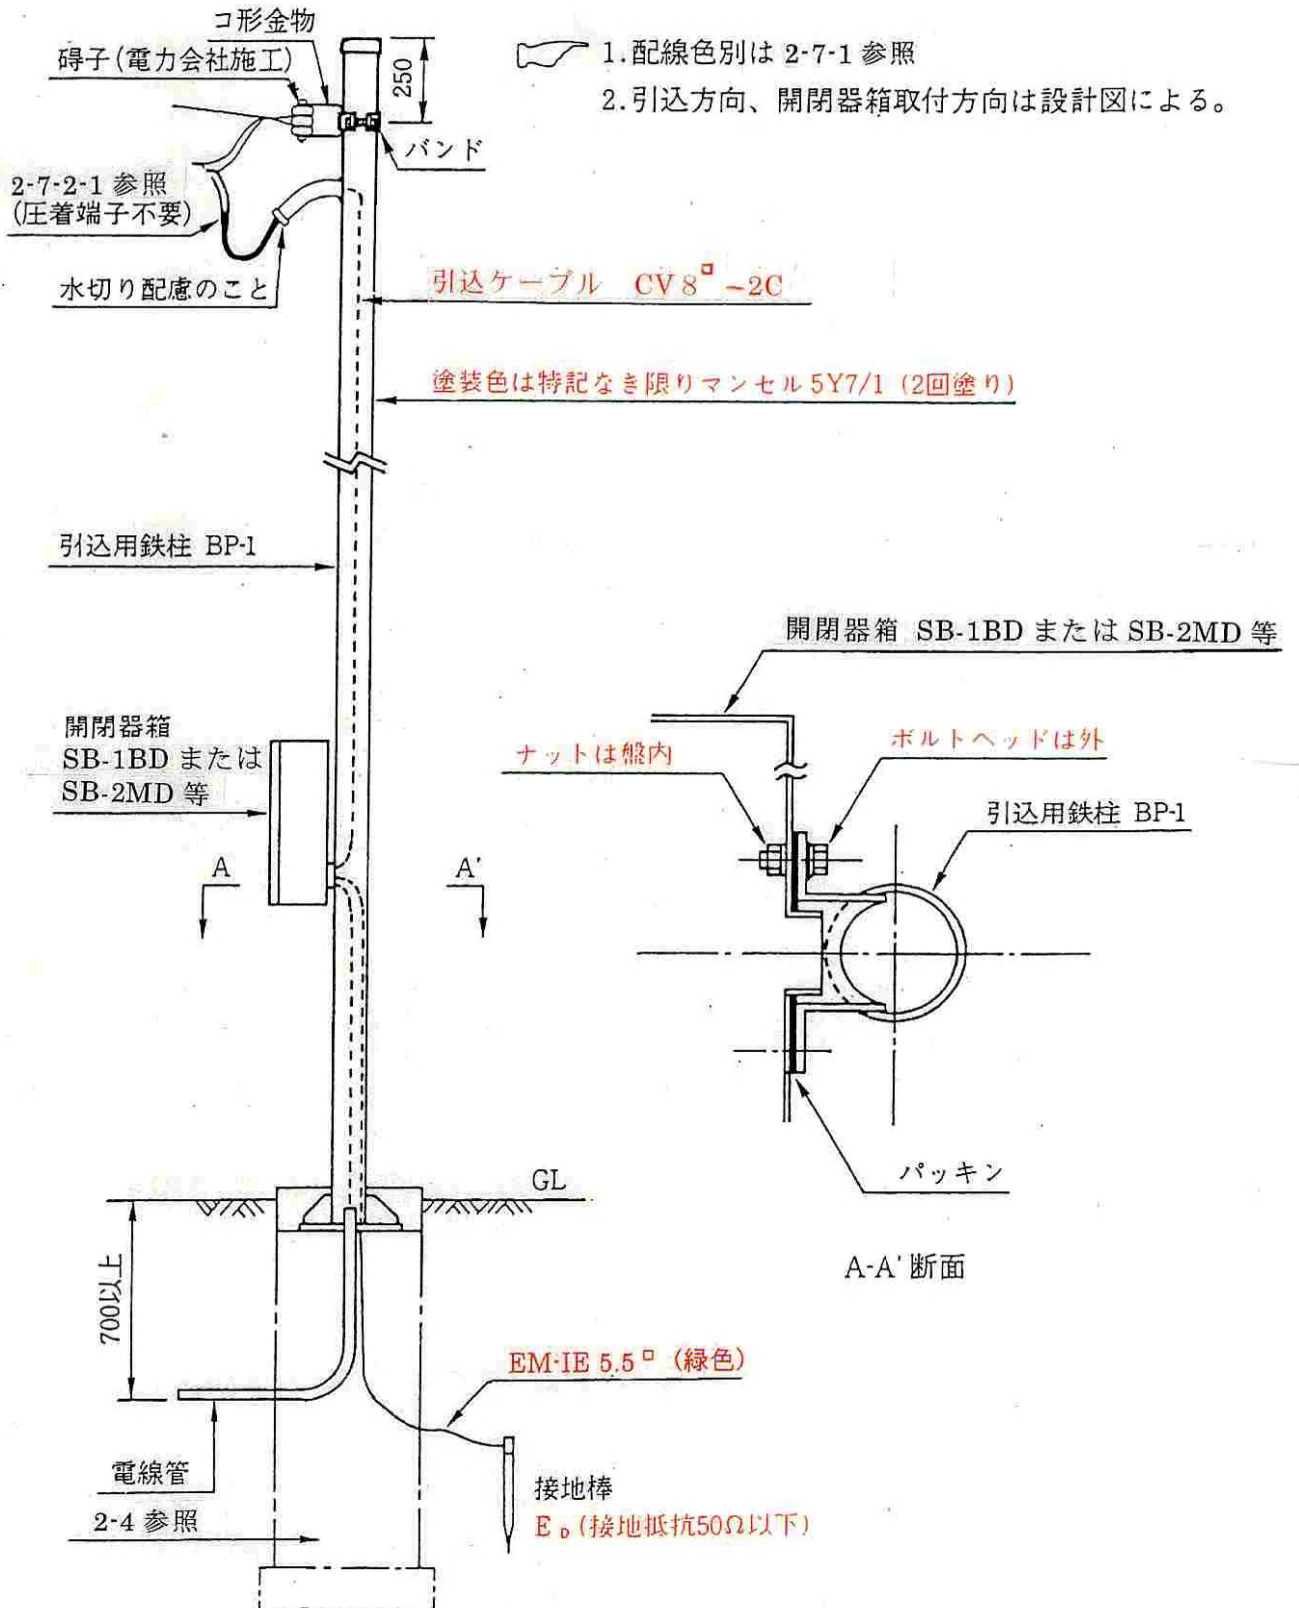


2-1-2 ベースプレート式 (BP-2)

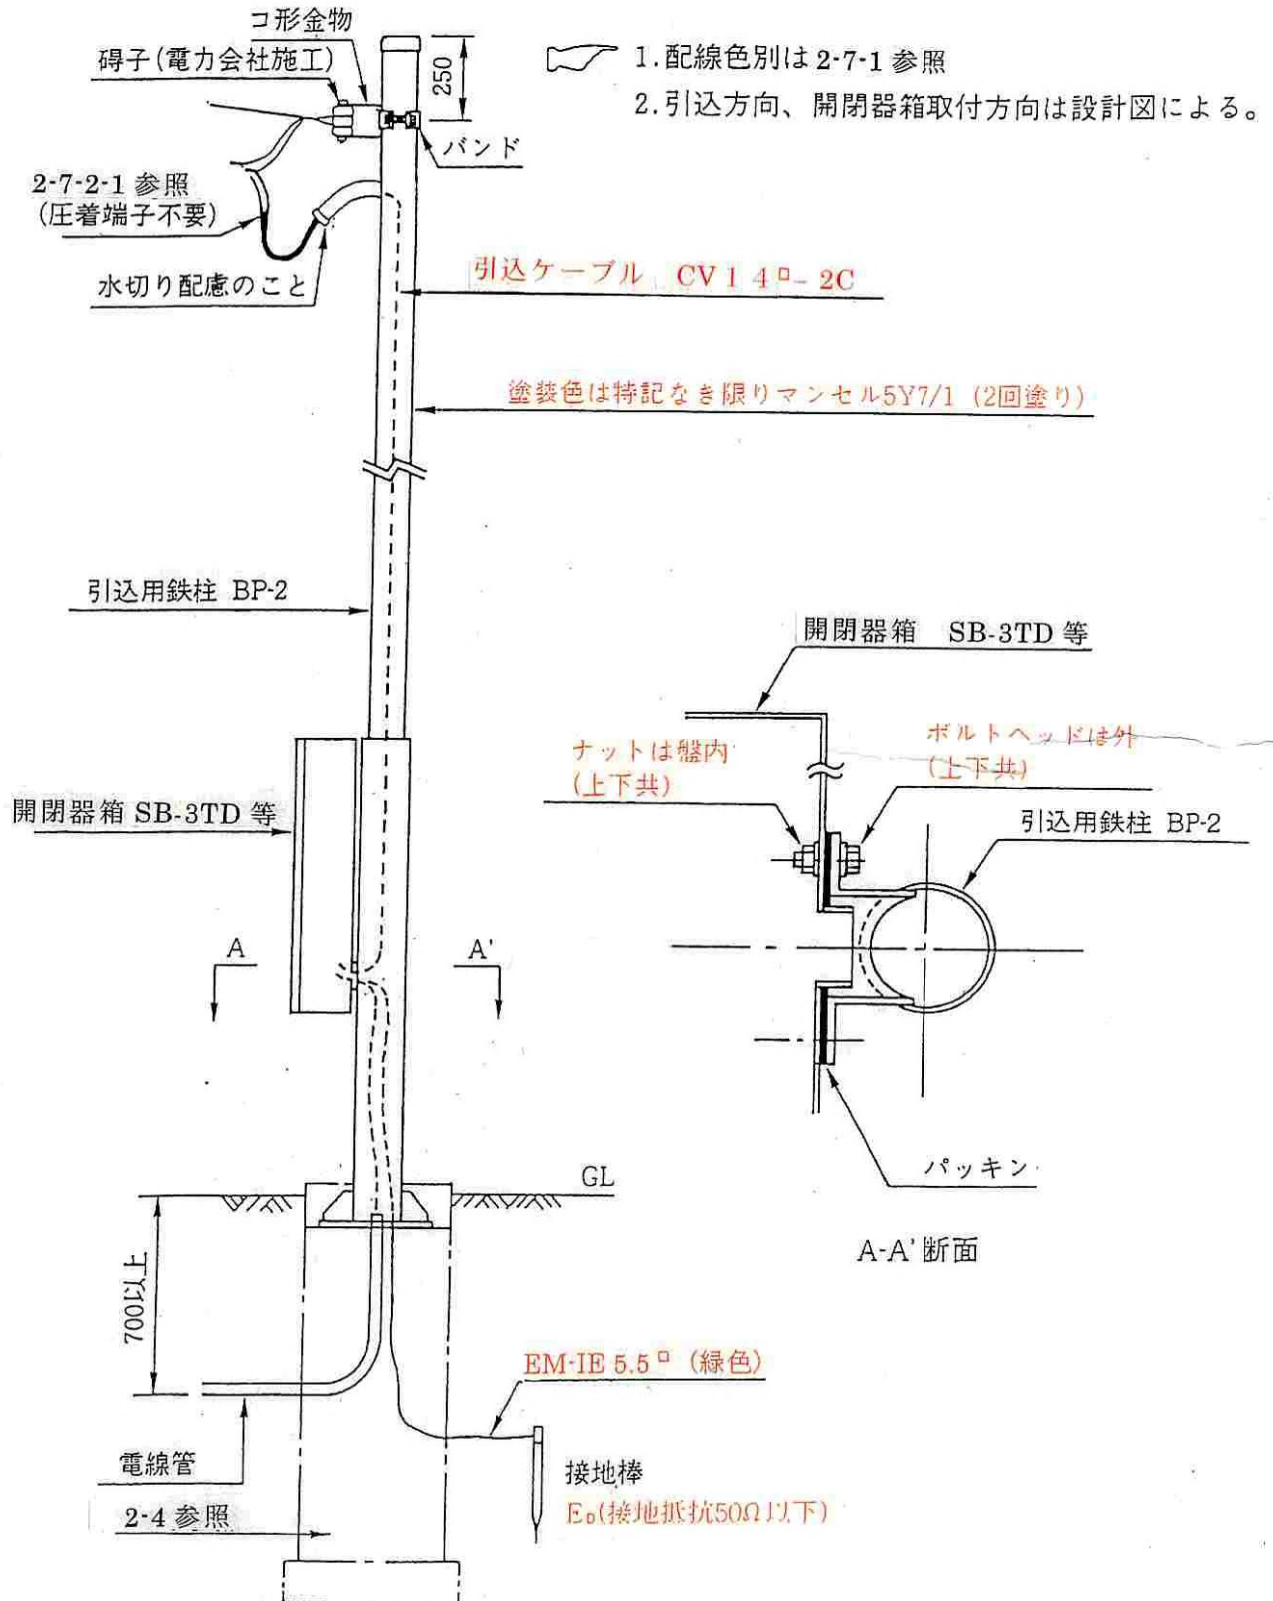


1. 配線色別は2-7-1 参照
2. 引込方向、開閉器箱取付方向は設計図による。

2-1-3 埋込式 (P-1, P-2)

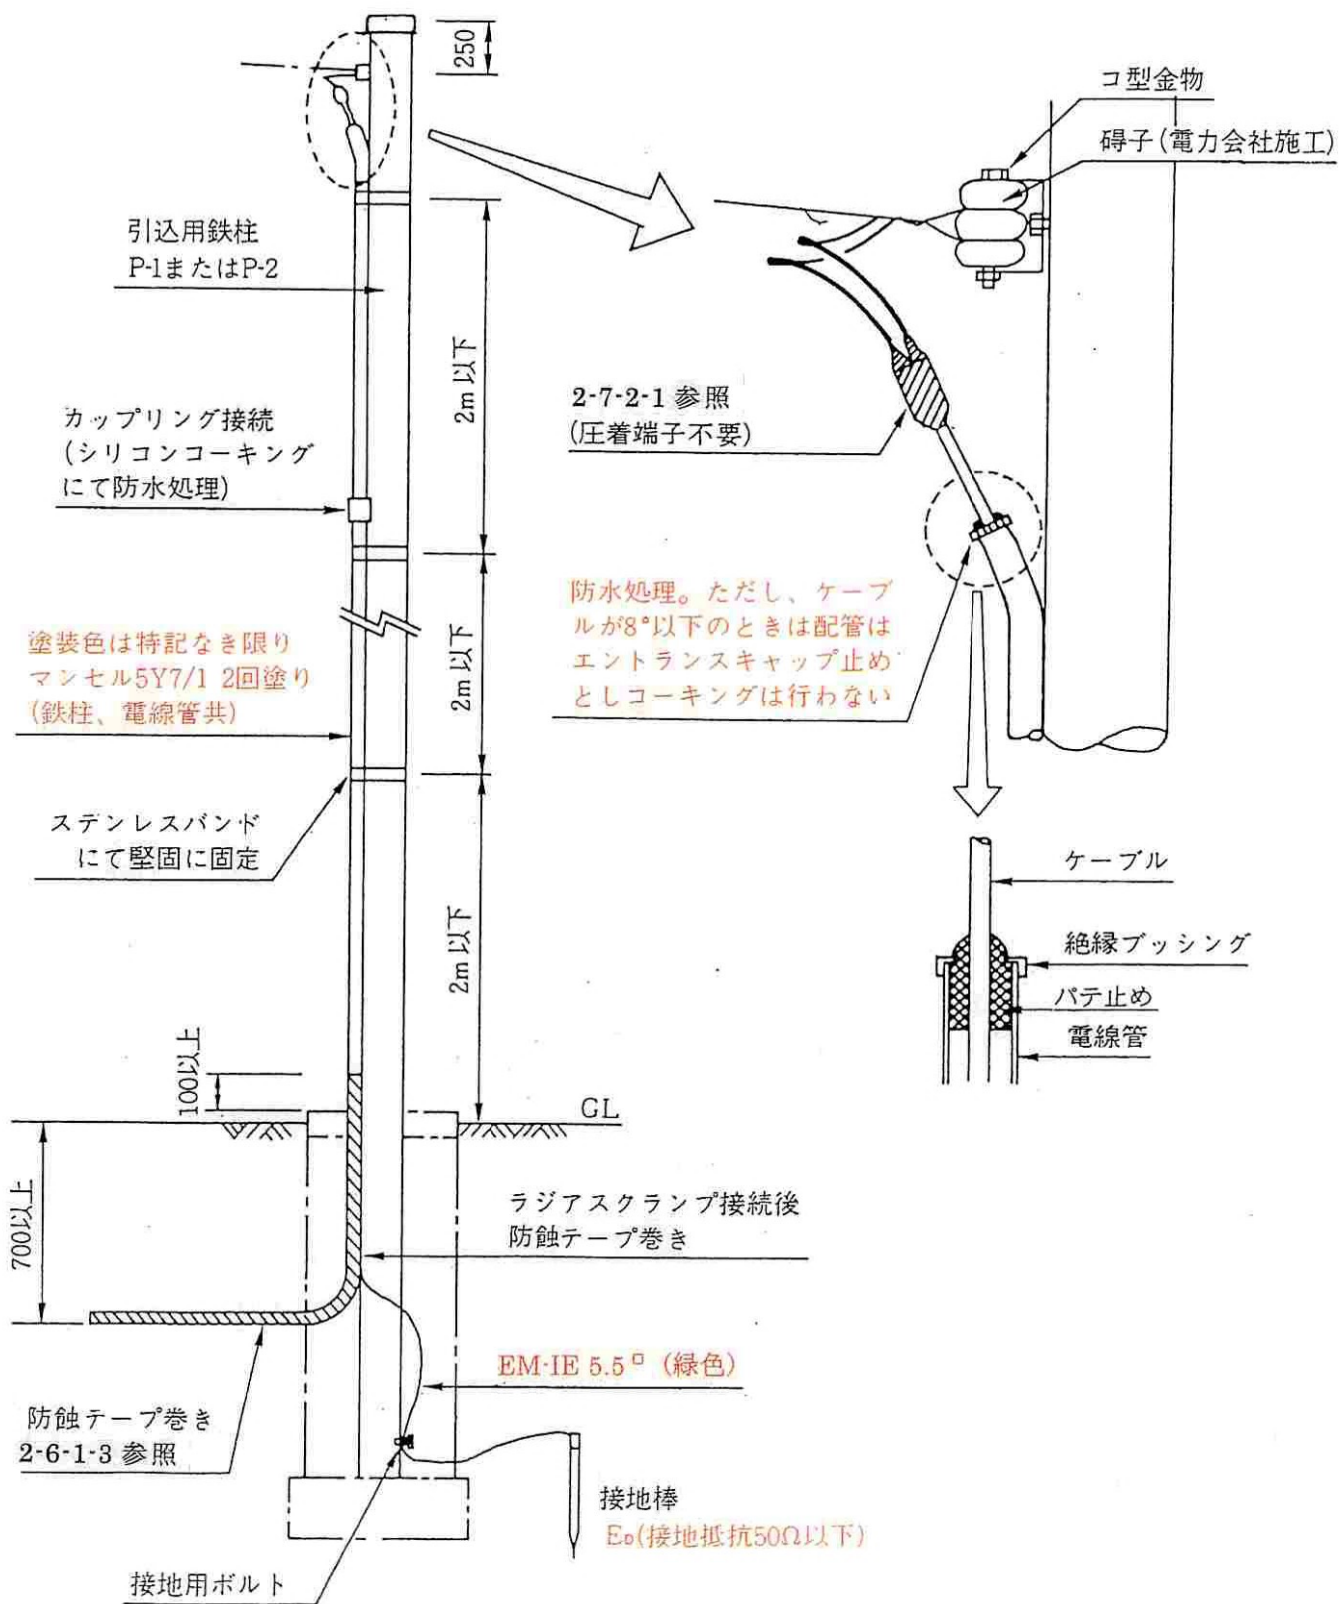

2-2 自立型制御盤据付

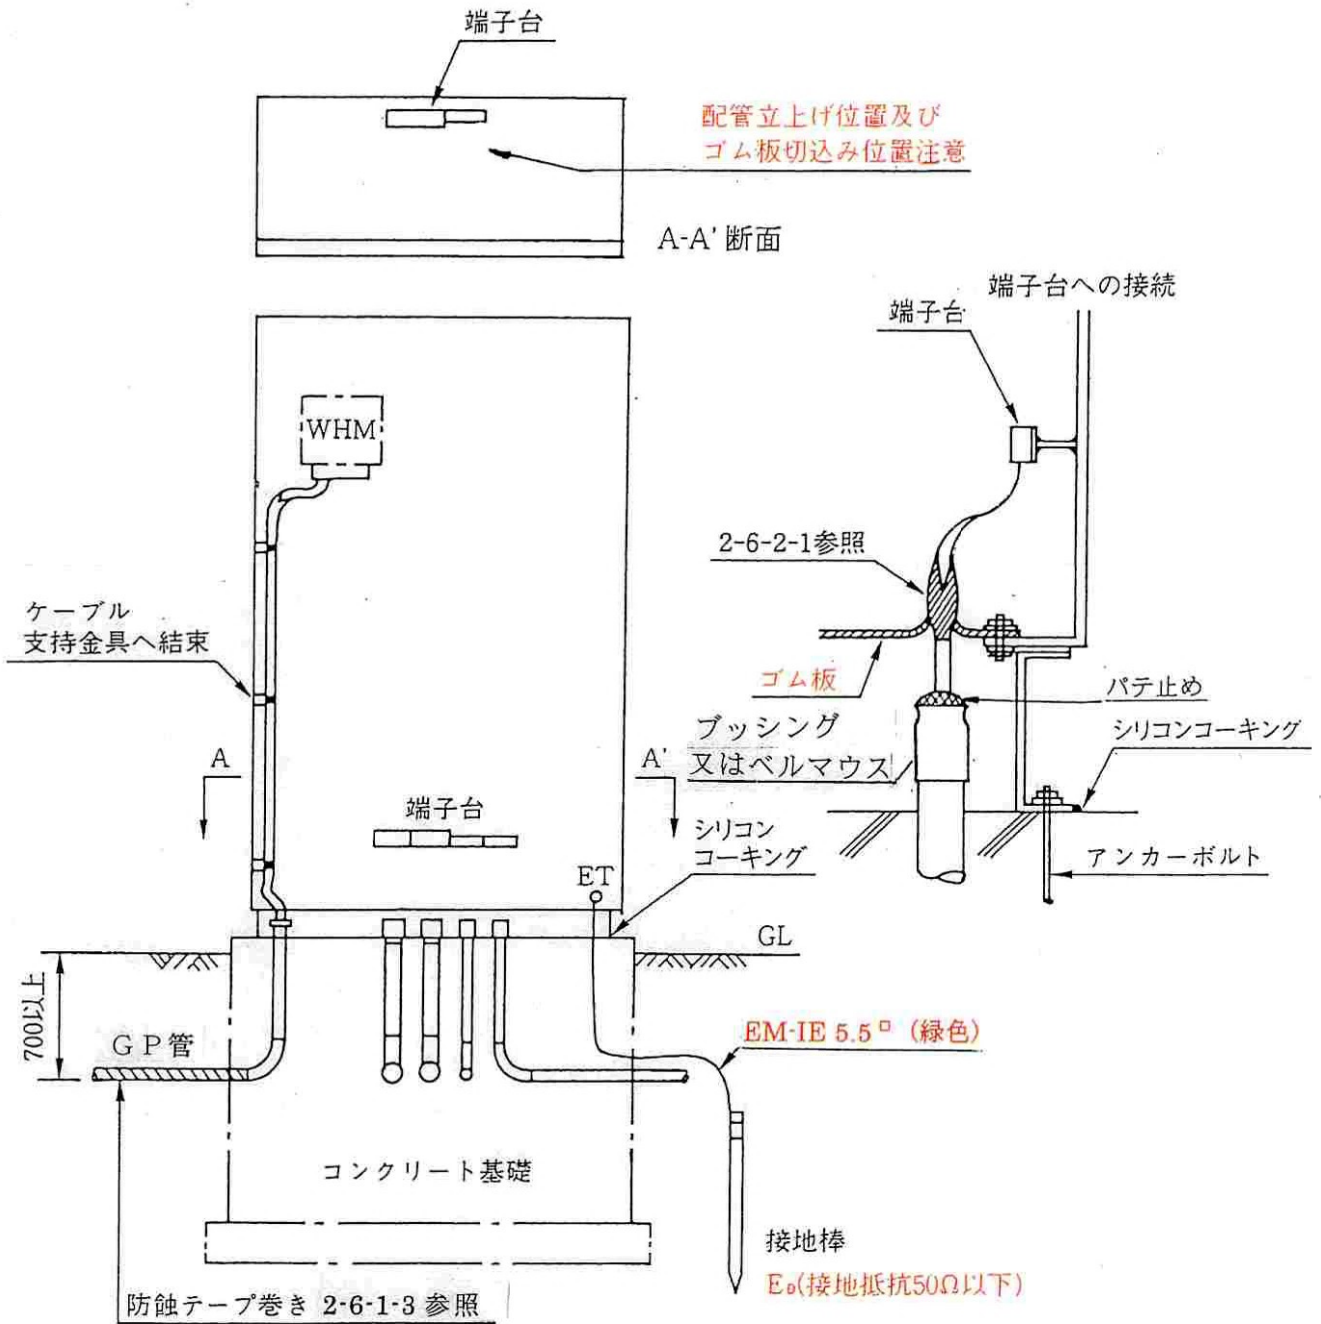


1. 配管の立ち上げ位置は端子台の位置を考慮のこと。
2. 配線色別は 2-7-1 参照

## 2-3 公園灯用鉄柱建柱

### 2-3-1 建柱位置

設計図書に明記された位置を良く確認のうえ、決定のこと。設計図に位置表示がなく下図のような場合は特に注意のこと。

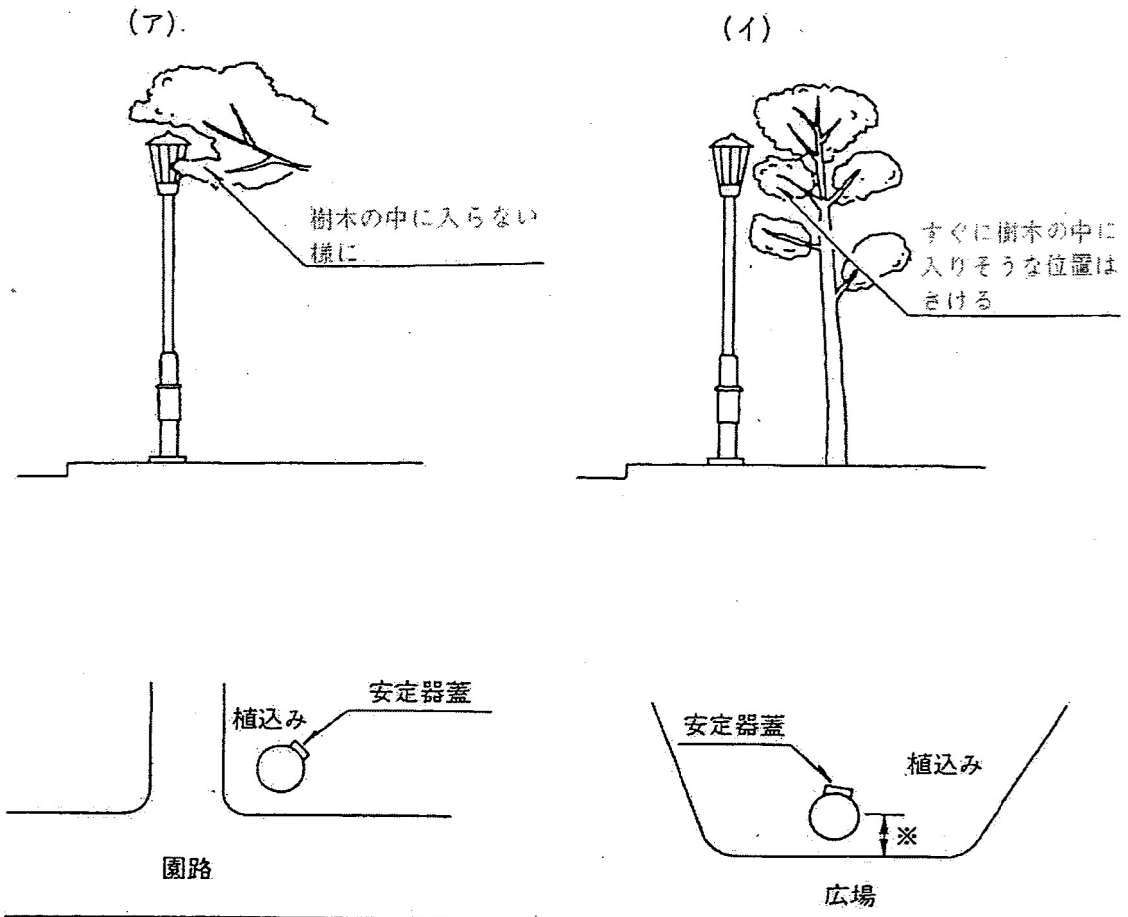

※印 持記なき場合は700mm