


集水ますⅡ型 定規図

(単位：mm)

平面図

側面（断面）図

正面（断面）図

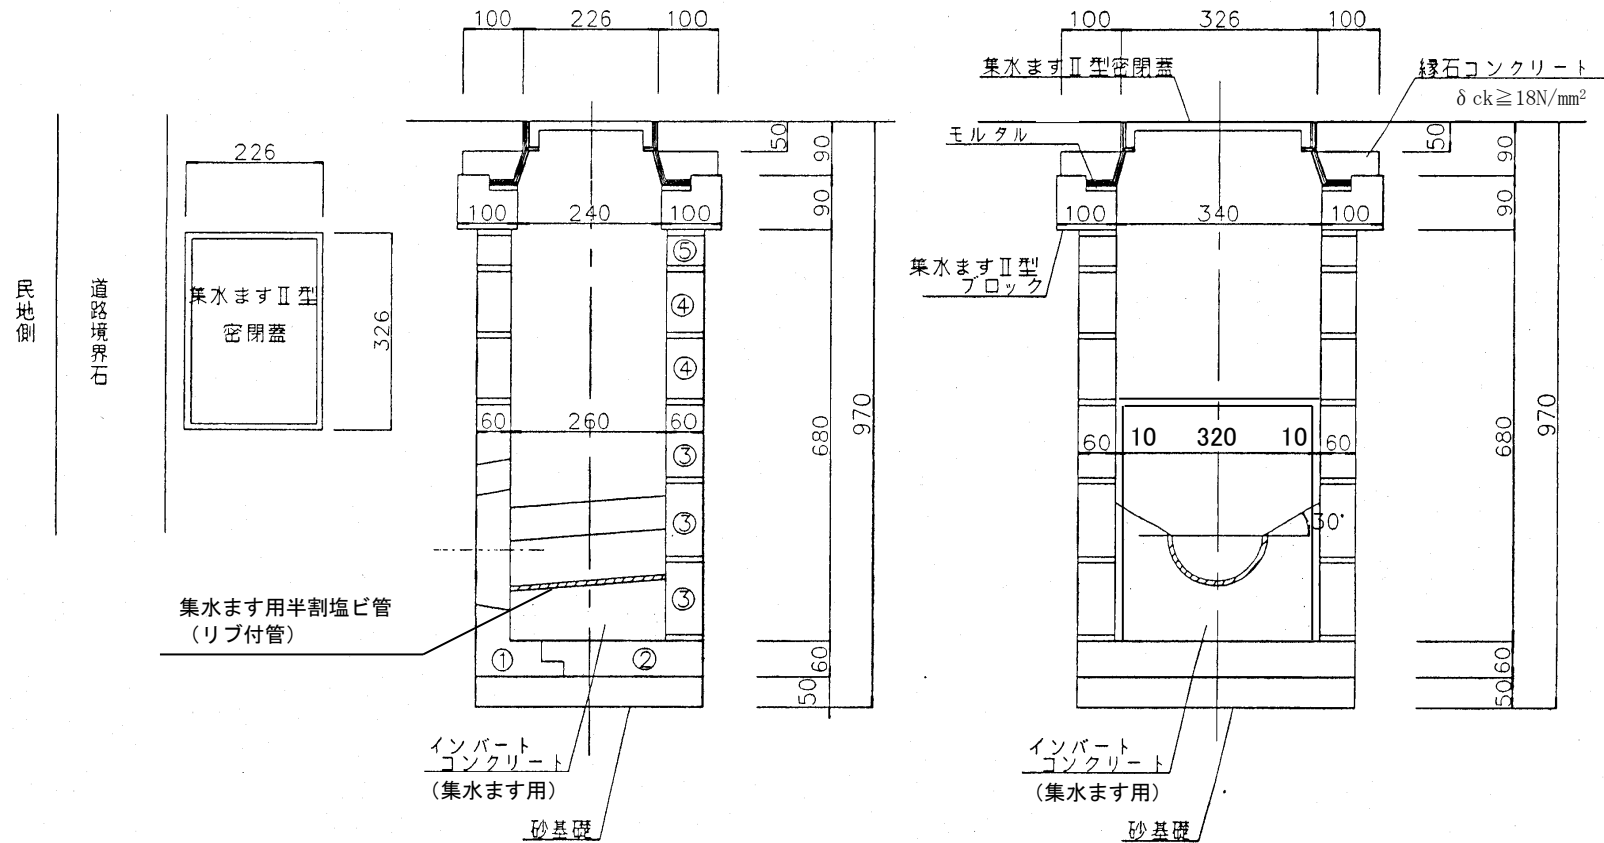

集水ますⅡ型は民地側に設置することを標準とするが、民地内に設置できない場合は本図によることができる。