


生野区

令和6年度施工予定

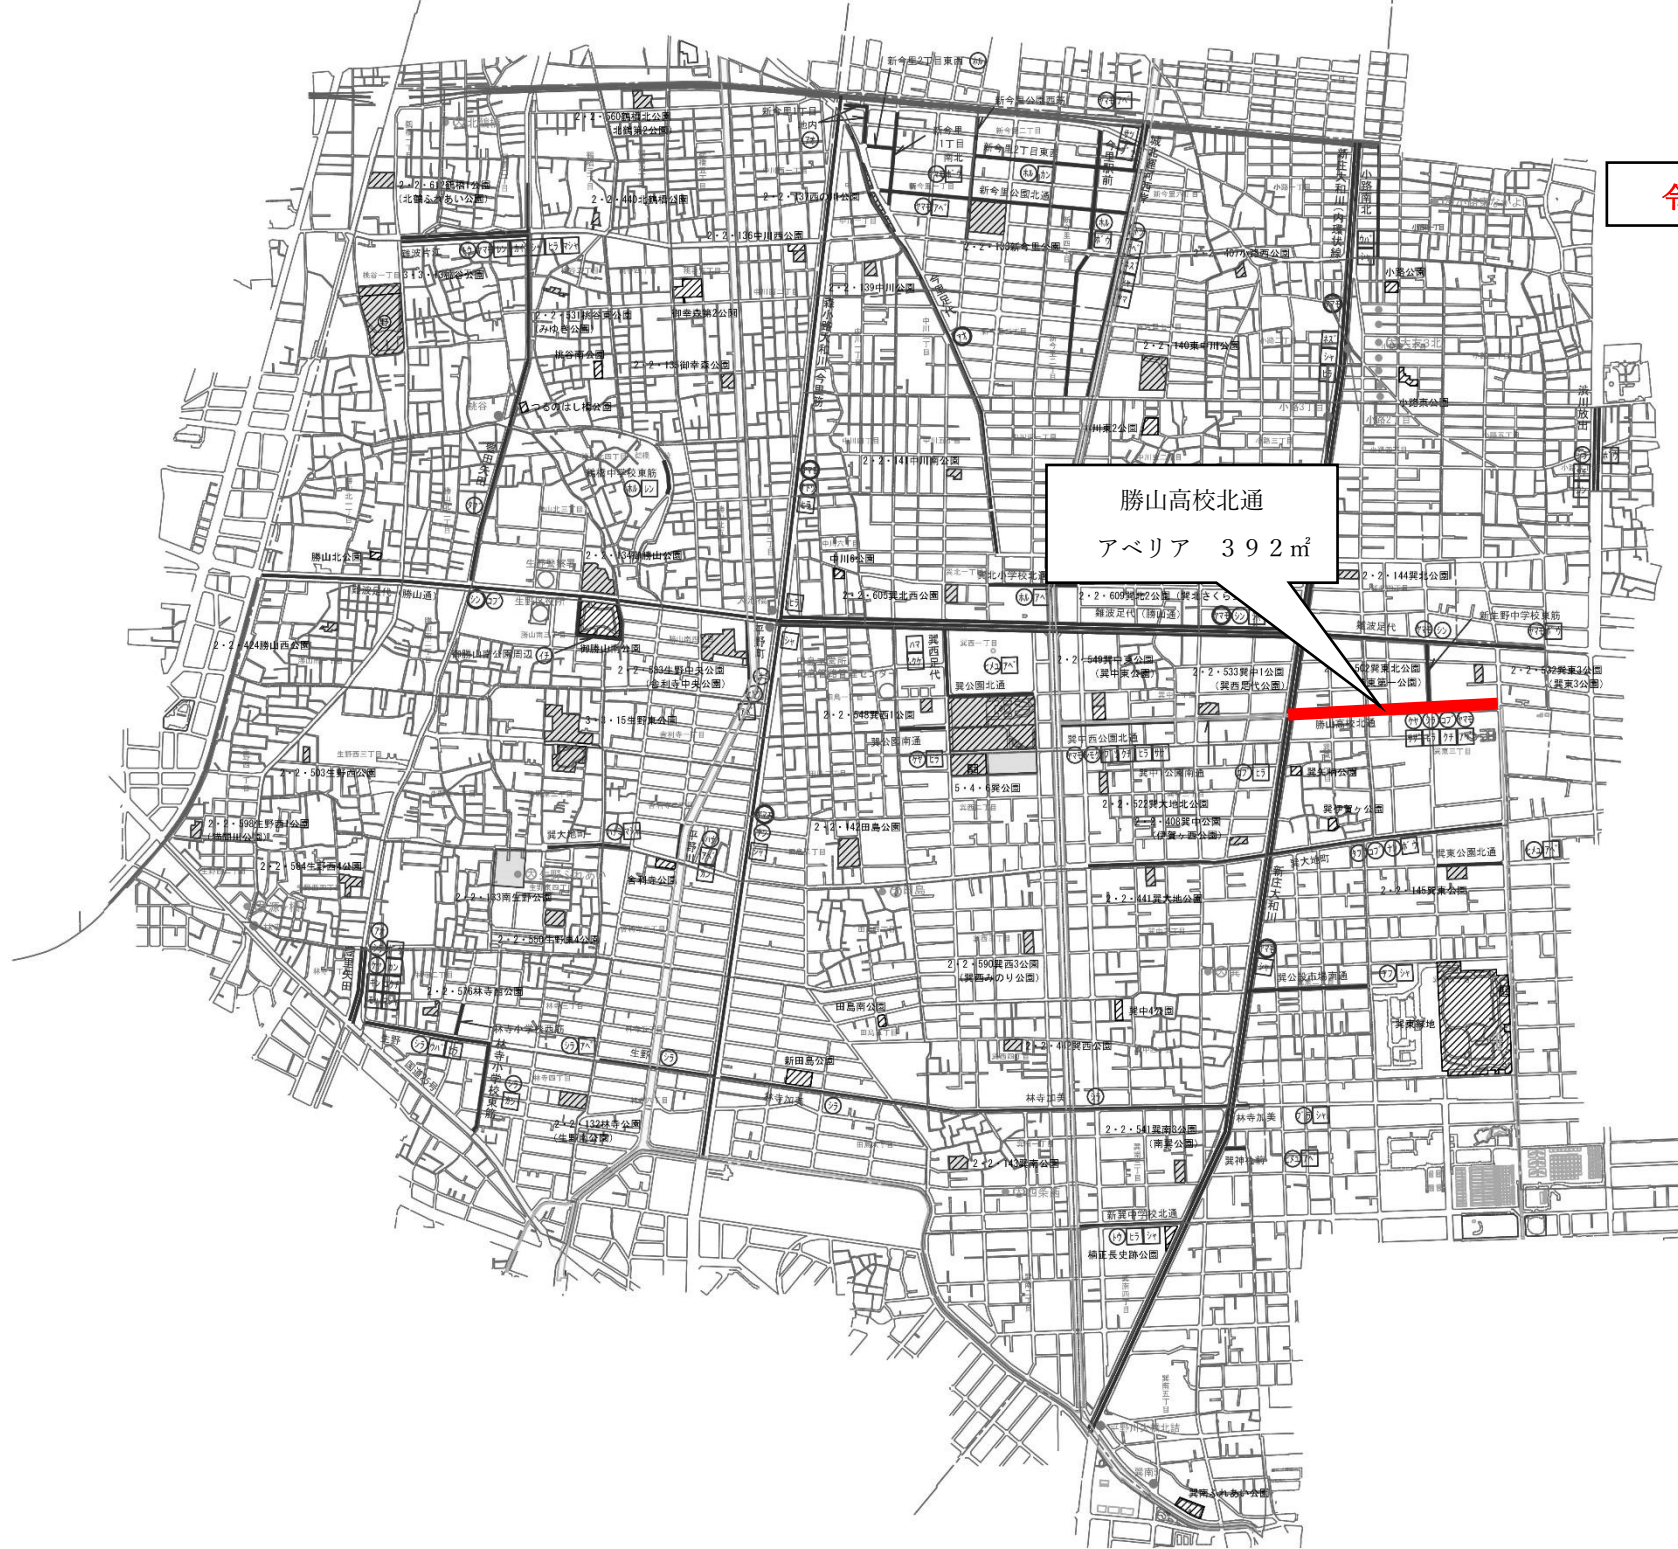

勝山高校北通
アベリア 392㎡