


名称の標示位置

■ 梅田新歩道橋イメージ図

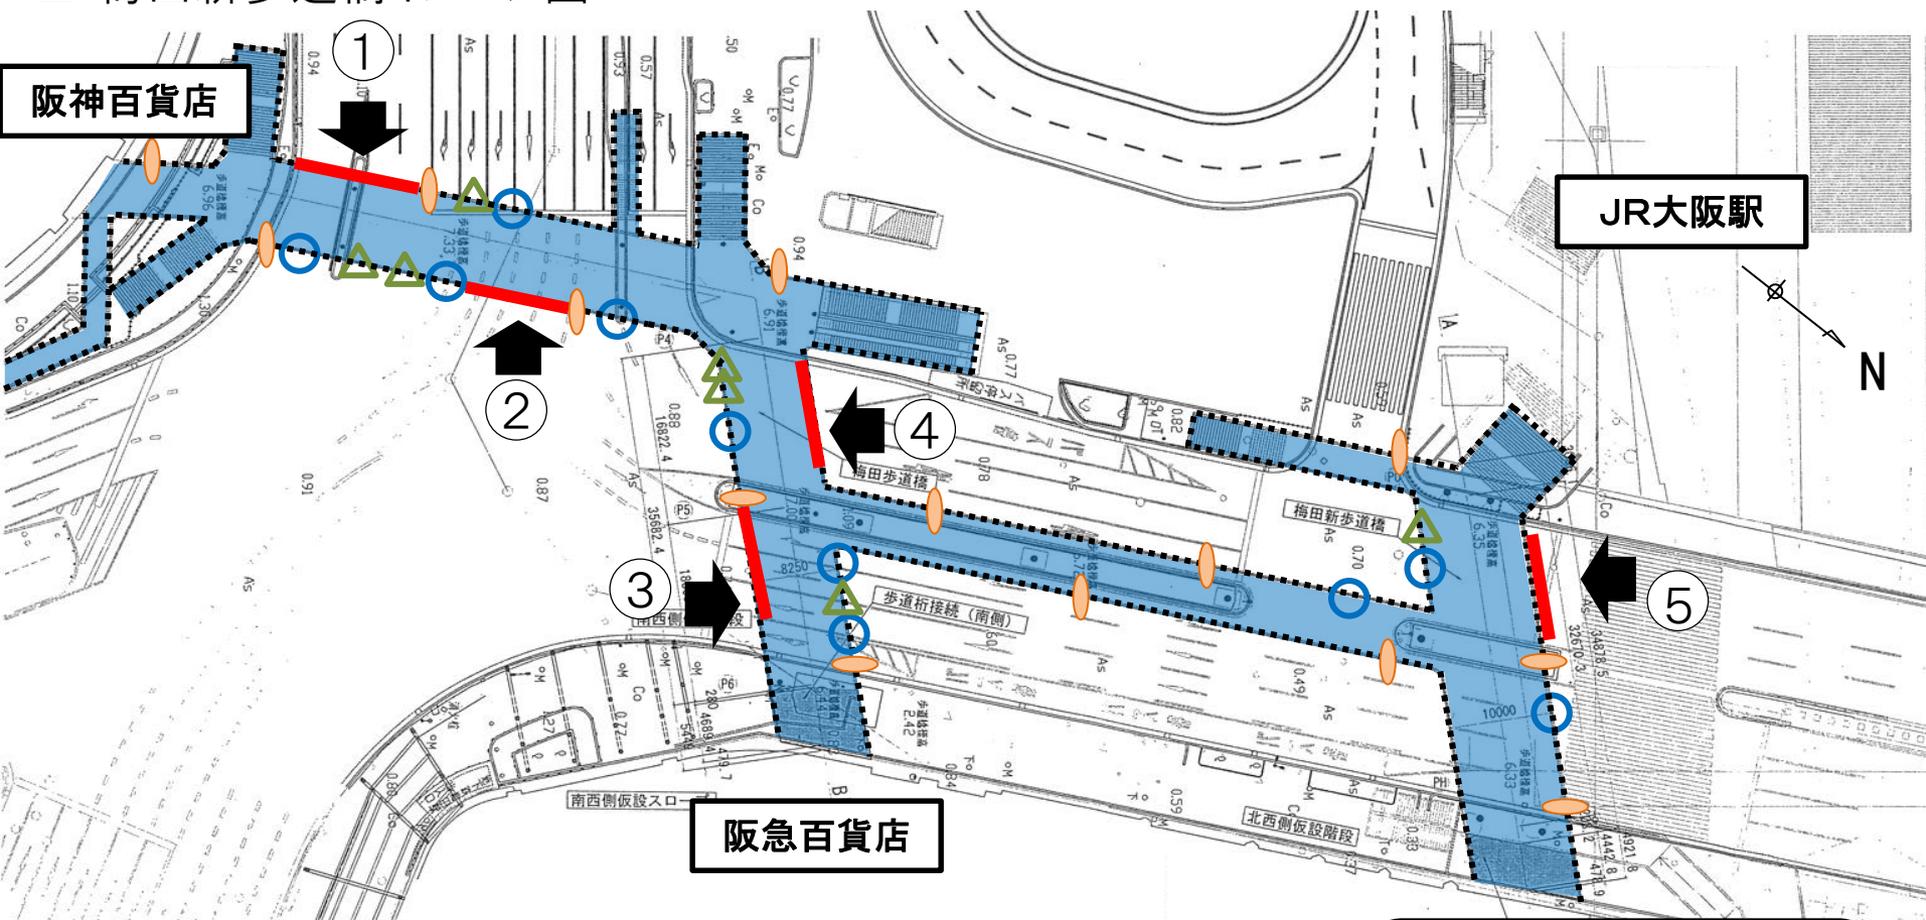

- ◆ 名称標示対象箇所は、上記5面とする。
- ◆ 標示位置は歩道橋の桁面を対象とする。
(階段・スロープ・橋脚部等については、標示対象外)
- ◆ 標示面積は1面で最大7㎡までとする。

- 名称標示対象箇所
- 信号設置箇所
- △ 標識設置箇所
- 照明設置箇所

※ この図面はあくまでイメージ図ですので、実物とは異なる可能性があります。