



管理対象外施設等一覧

番号	施設等名	管理者等	備考
①	旧西部方面公園事務所	大阪市建設局	周囲の擁壁等は対象施設とする
②	大阪市立鞠地下駐車場	大阪市建設局	誘導用看板含む
③	鞠交番	大阪府西警察署	
④	通路・避難場所	(財)大阪科学技術センター	
⑤	鞠公園集会所	鞠会館運営委員会	
⑥	排気口・格納庫	大阪市高速電気軌道株	
⑦	清掃用具庫	町内会	
⑧	大震災火災対策用 可搬式ポンプ収納庫	大阪市消防局	3基
⑨	文学碑 (梶井基次郎「檸檬」) 及び説明標石	大阪市経済戦略局	
⑩	記念碑「大塩平八郎終焉の地」	大塩事件研究会	
⑪	大阪昆布商工同業会創立100年 記念碑	大阪昆布商工業協同組合	
⑫	広域避難場所案内板	大阪市危機管理室	2基
⑬	大阪市広報板	大阪市西区役所	3基
⑭	清涼飲料水自動販売機 (一般園地)	株式会社ベンディング	5台
⑮	防火水槽・標識	大阪市消防局	
⑯	上水道配水施設	大阪市水道局	
⑰	下水道施設、災害用仮設トイレ受 入施設	大阪市建設局	
⑱	防災行政無線 屋外子局	大阪市危機管理室	
⑲	防災行政無線	大阪市危機管理室	
⑳	地中電線路埋設・電柱	関西電力送配電株	
㉑	電気通信ケーブル	株式会社オプテージ	
㉒	地下水観測用井戸	大阪市環境局	
㉓	水準点	大阪市環境局	
㉔	飲料水用耐震性備品倉庫	大阪市建設局	
㉕	倉庫	大阪市建設局	R6撤去・広場整備 予定。
㉖	大阪城公園事務所詰所	大阪市建設局	詳細は鞠テニスセ ンター1階平面 図参照
㉗	神社・地蔵尊		

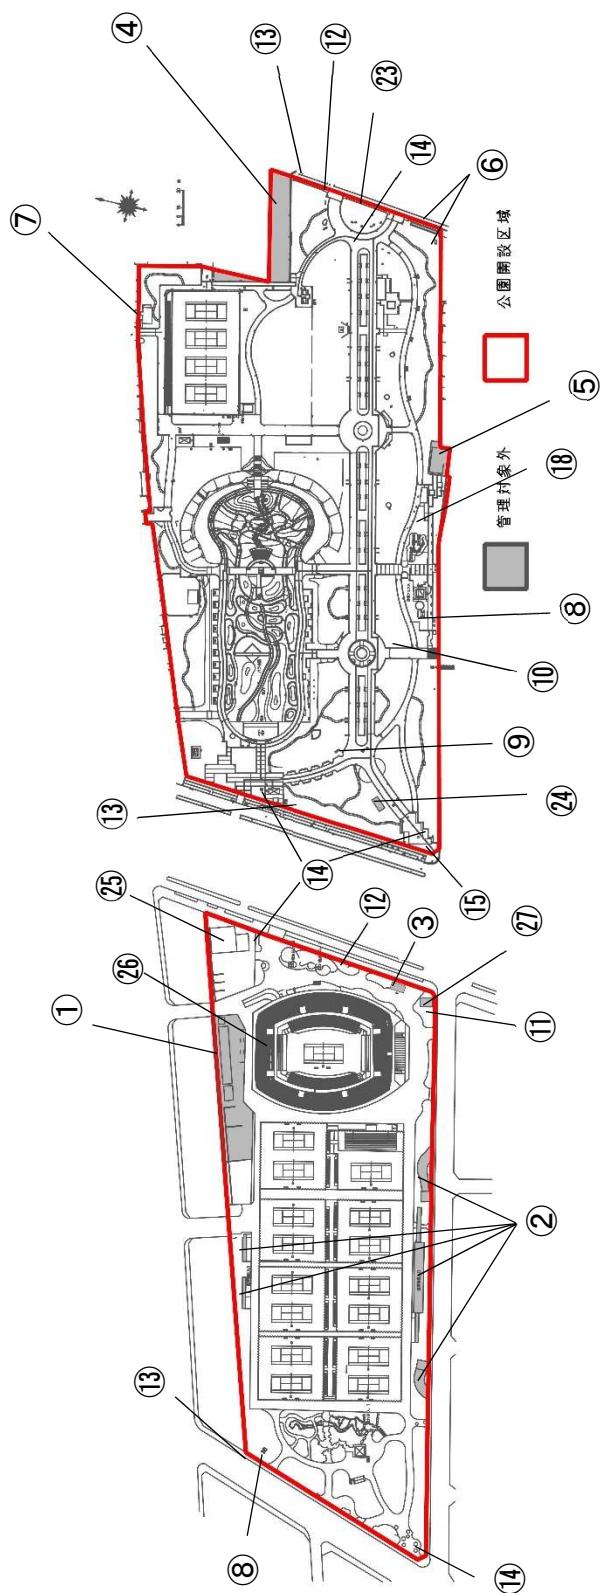

※管理対象外施設等の増減等により管理対象区域に変更がある場合は、必要に応じて協議を行います。

※公園内の清涼飲料水自販機については、指定期間内において、新たに本市による清涼飲料水自動販機設置事業者の募集を実施する可能性があります。

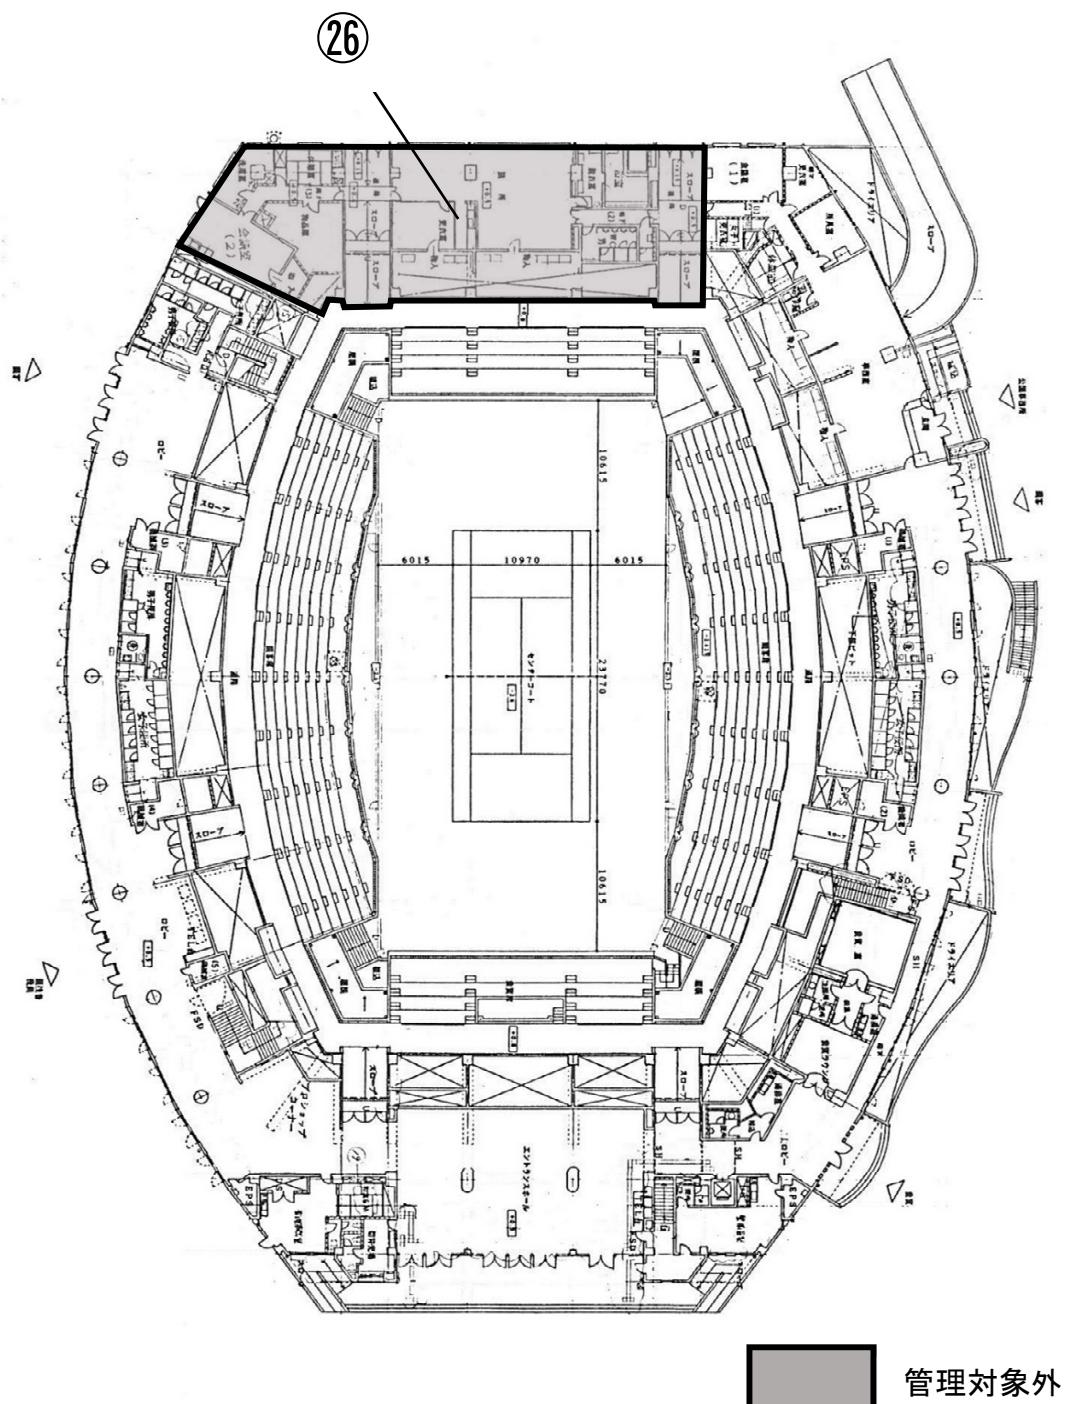

鞠テニスセンター 1 階 平面図