



1 階平面図

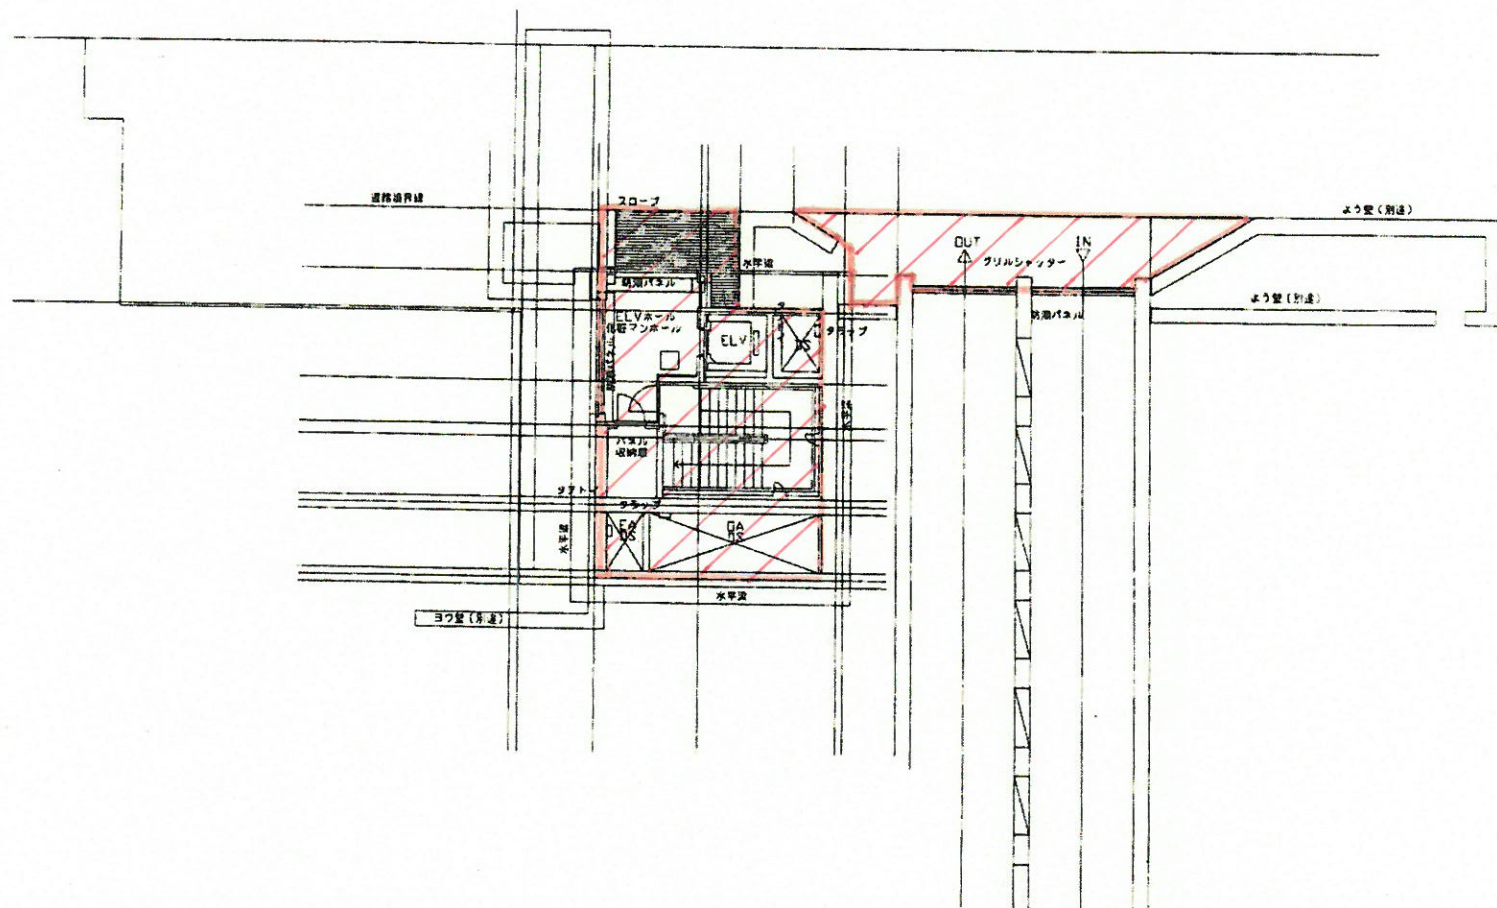


宮原地下駐車場

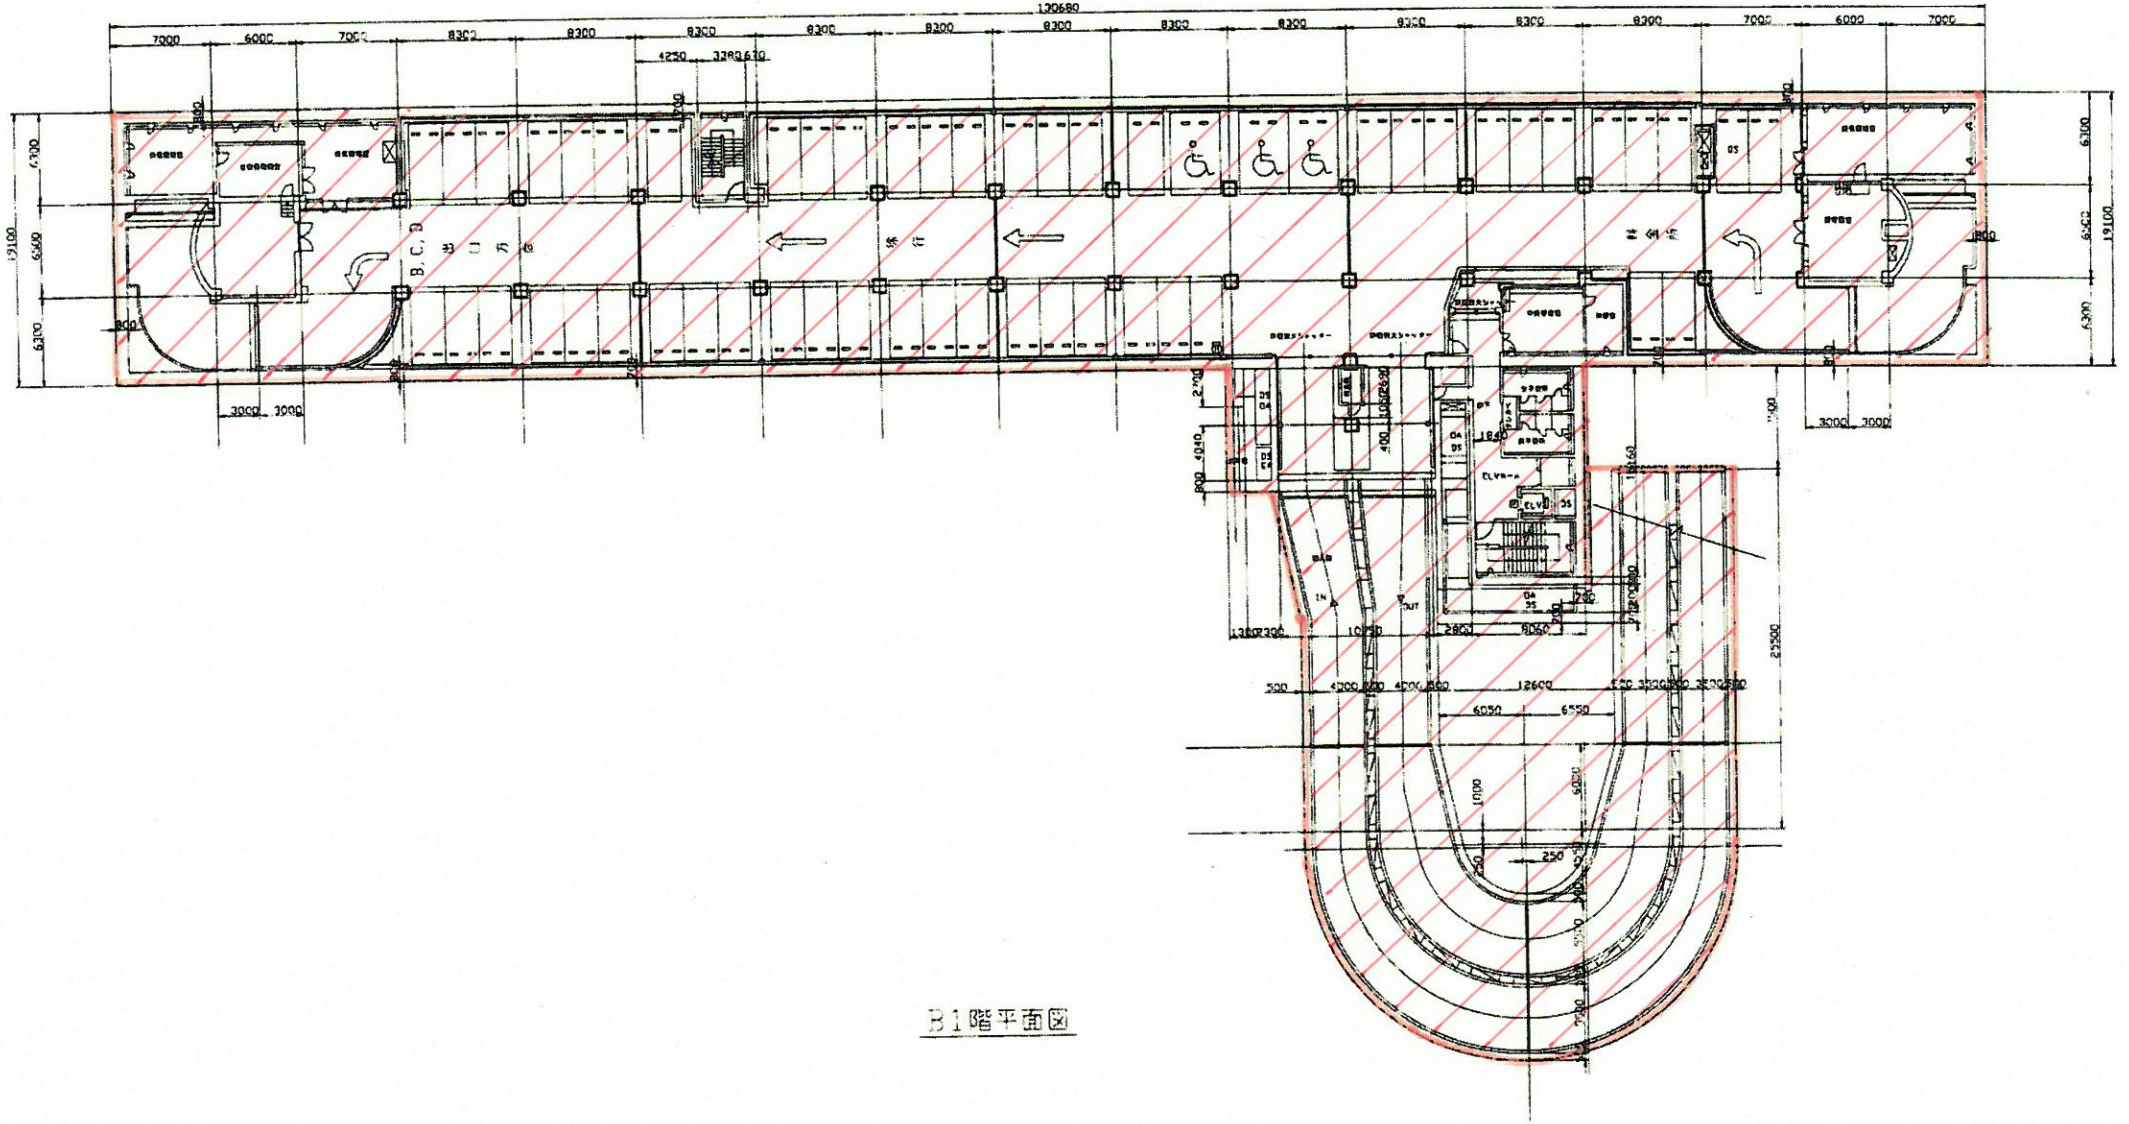


B1階平面図

宮原地下駐車場

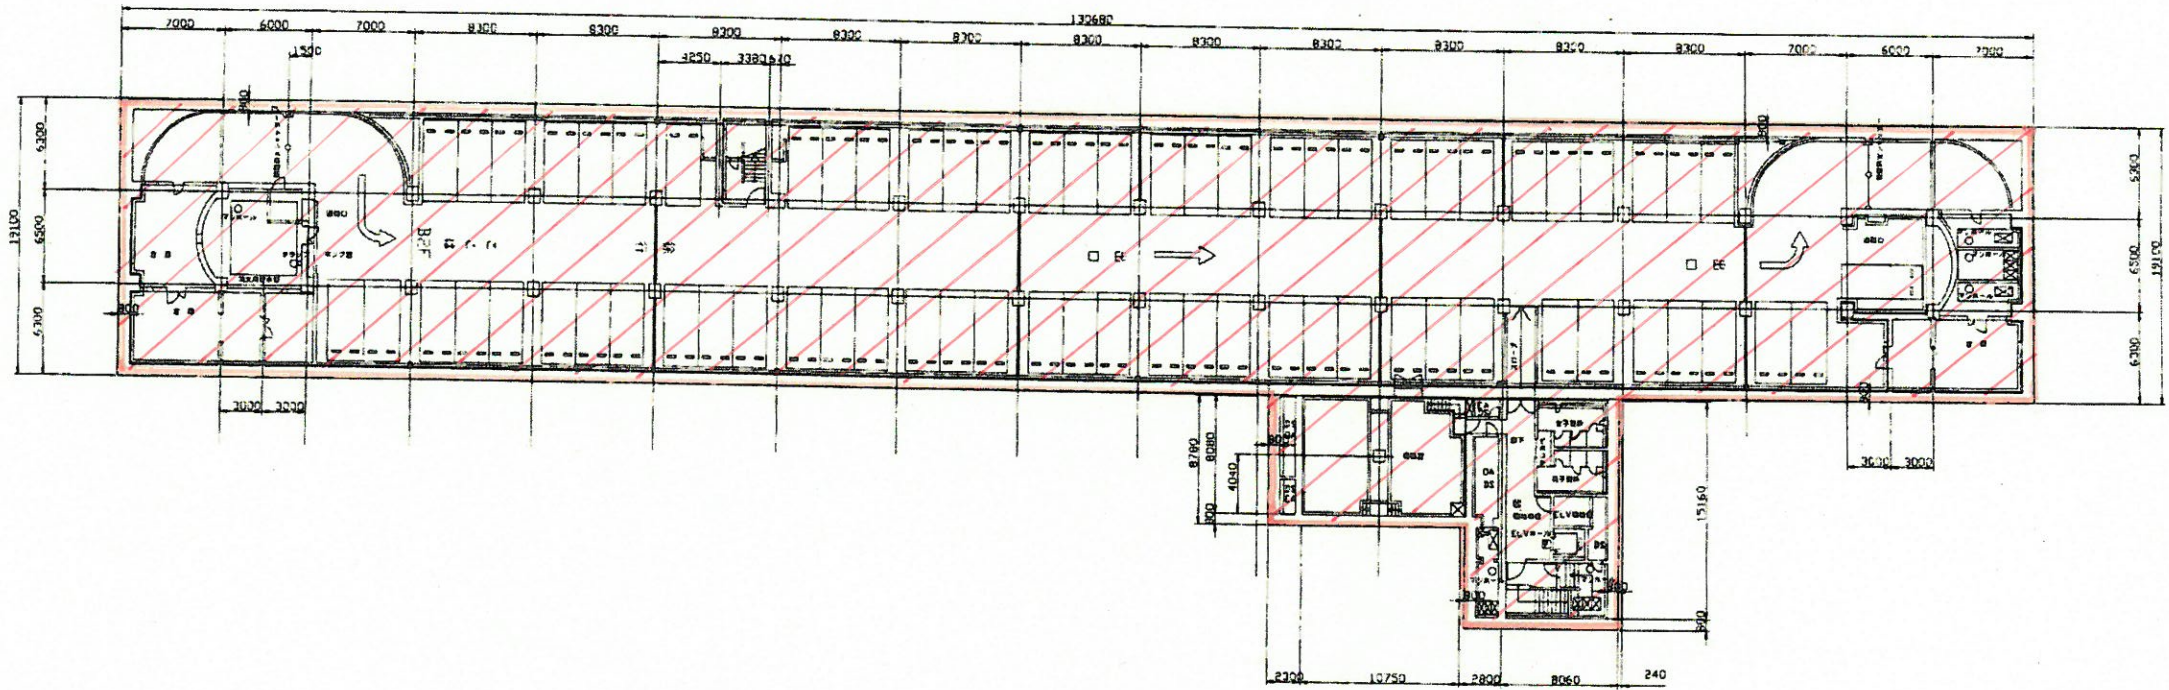

B2階平面図

宮原地下駐車場

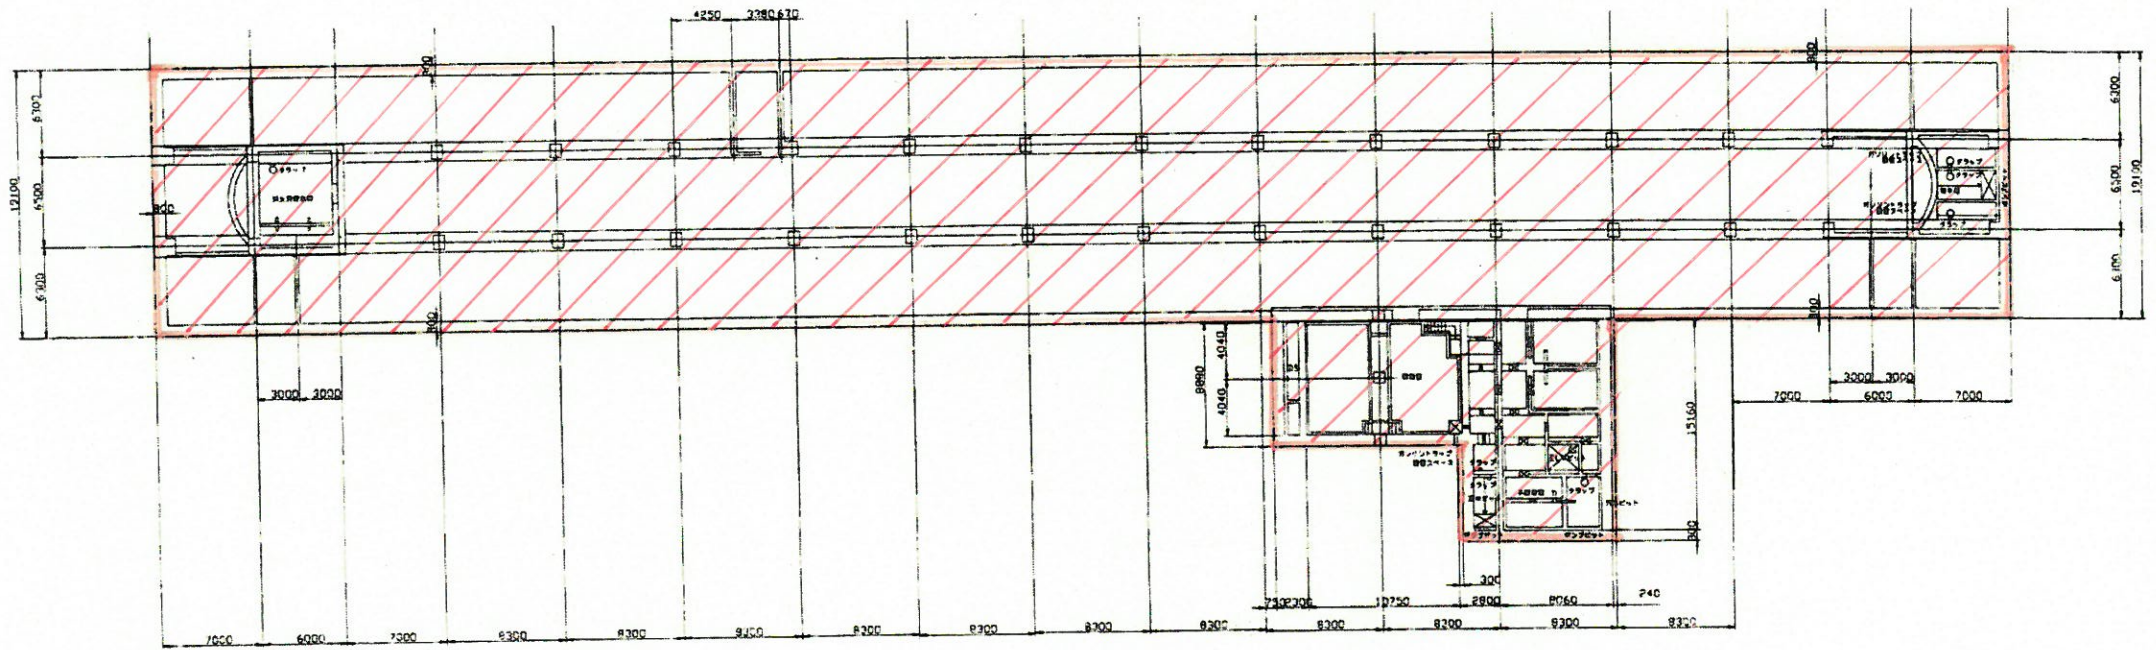

平面図