



地下1階平面図

扇町通地下駐車場

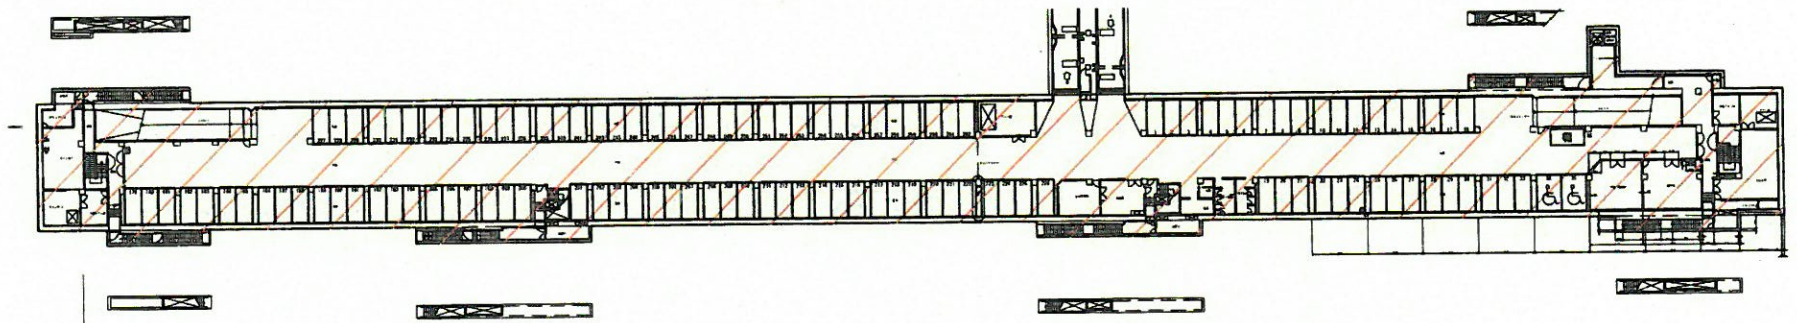

地下1階平面図

扇町通地下駐車場

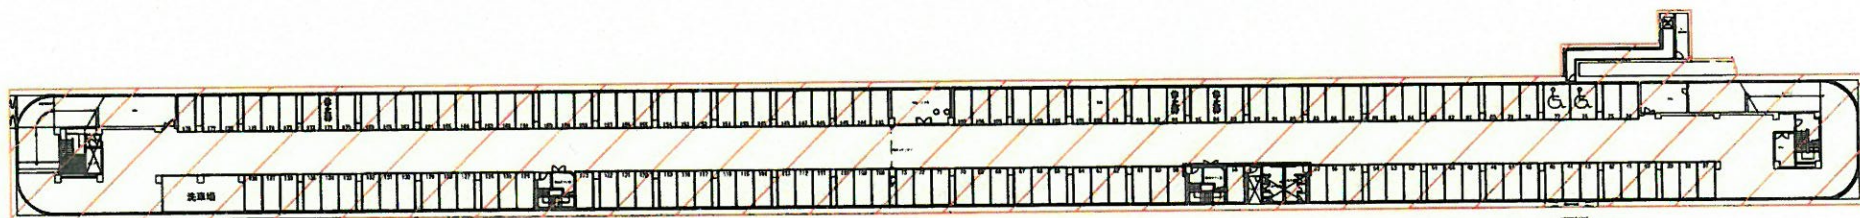

地下2階平面図

扇町通地下駐車場