


韌地下駐車場

地上階

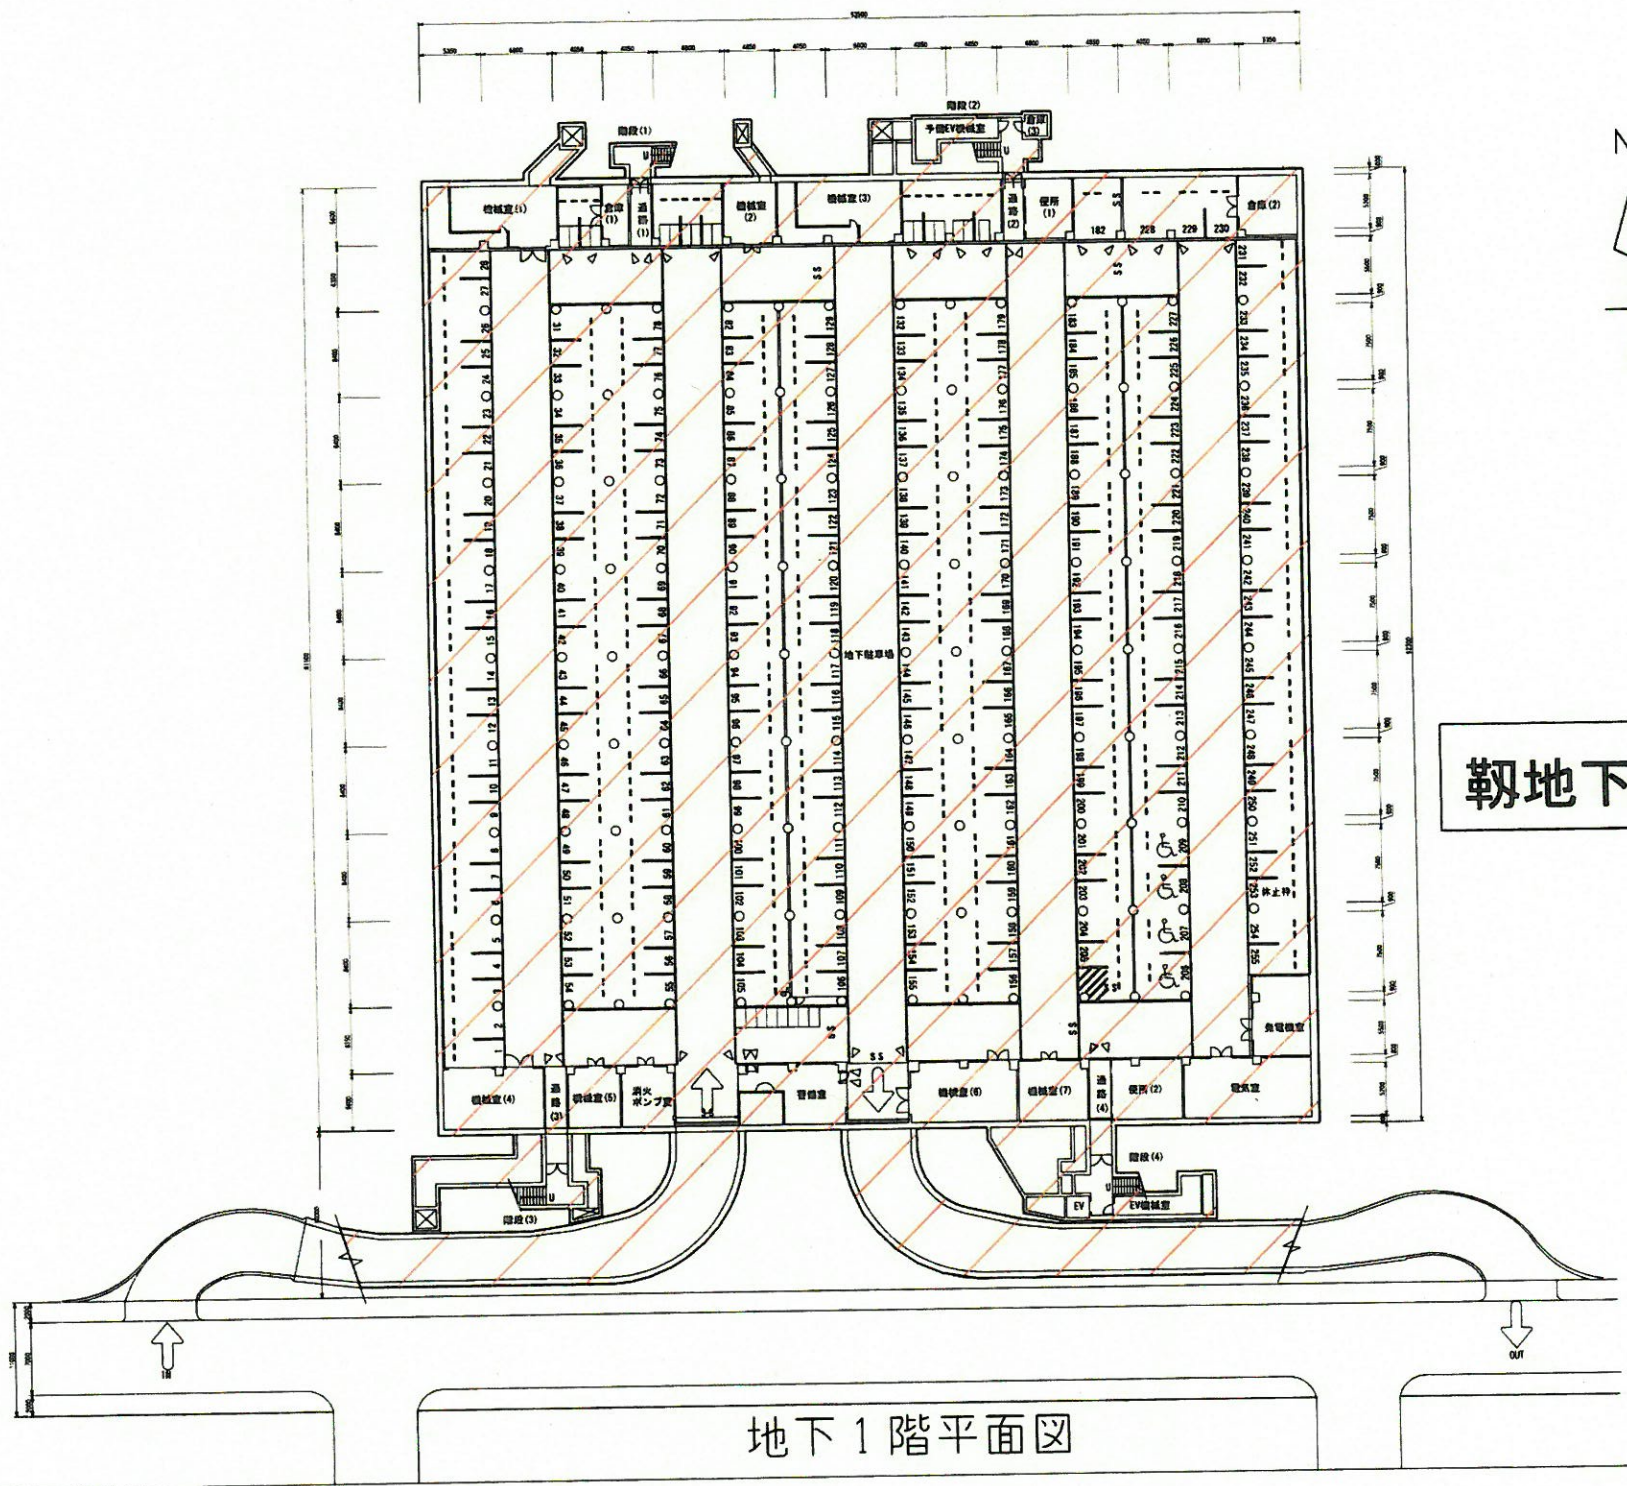

地下1階平面図

地下駐車場



地下1階平面図