



大阪市立法田坂駐車場 第1号ブロック (1階)

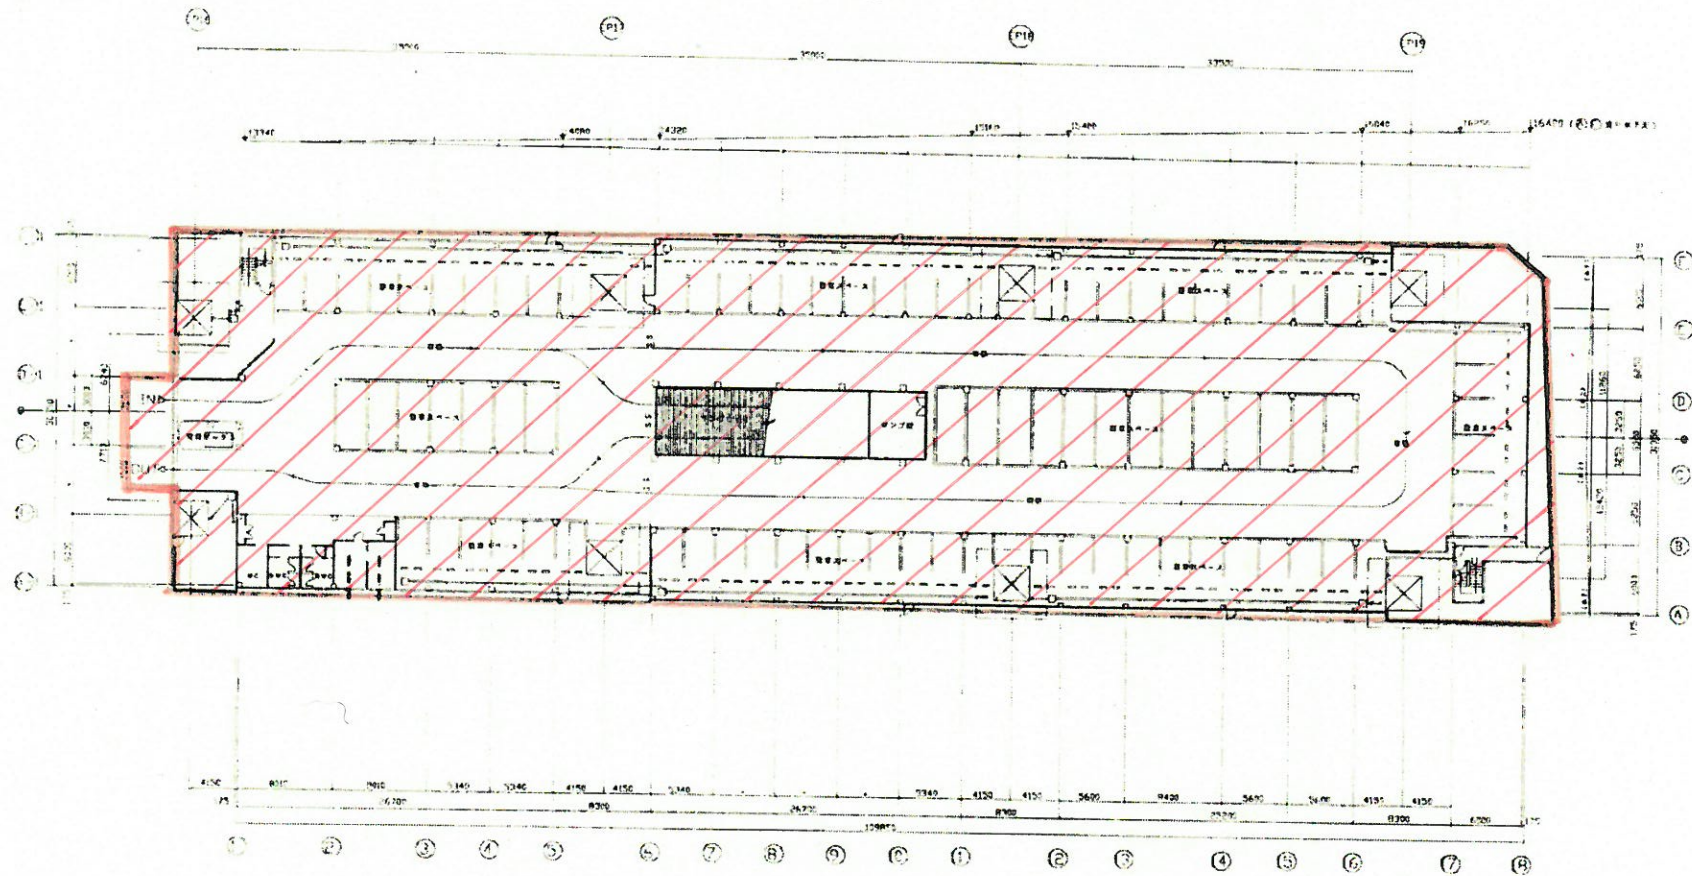


第1号ブロック

大阪市立法円坂駐車場 第1号ブロック (2階)

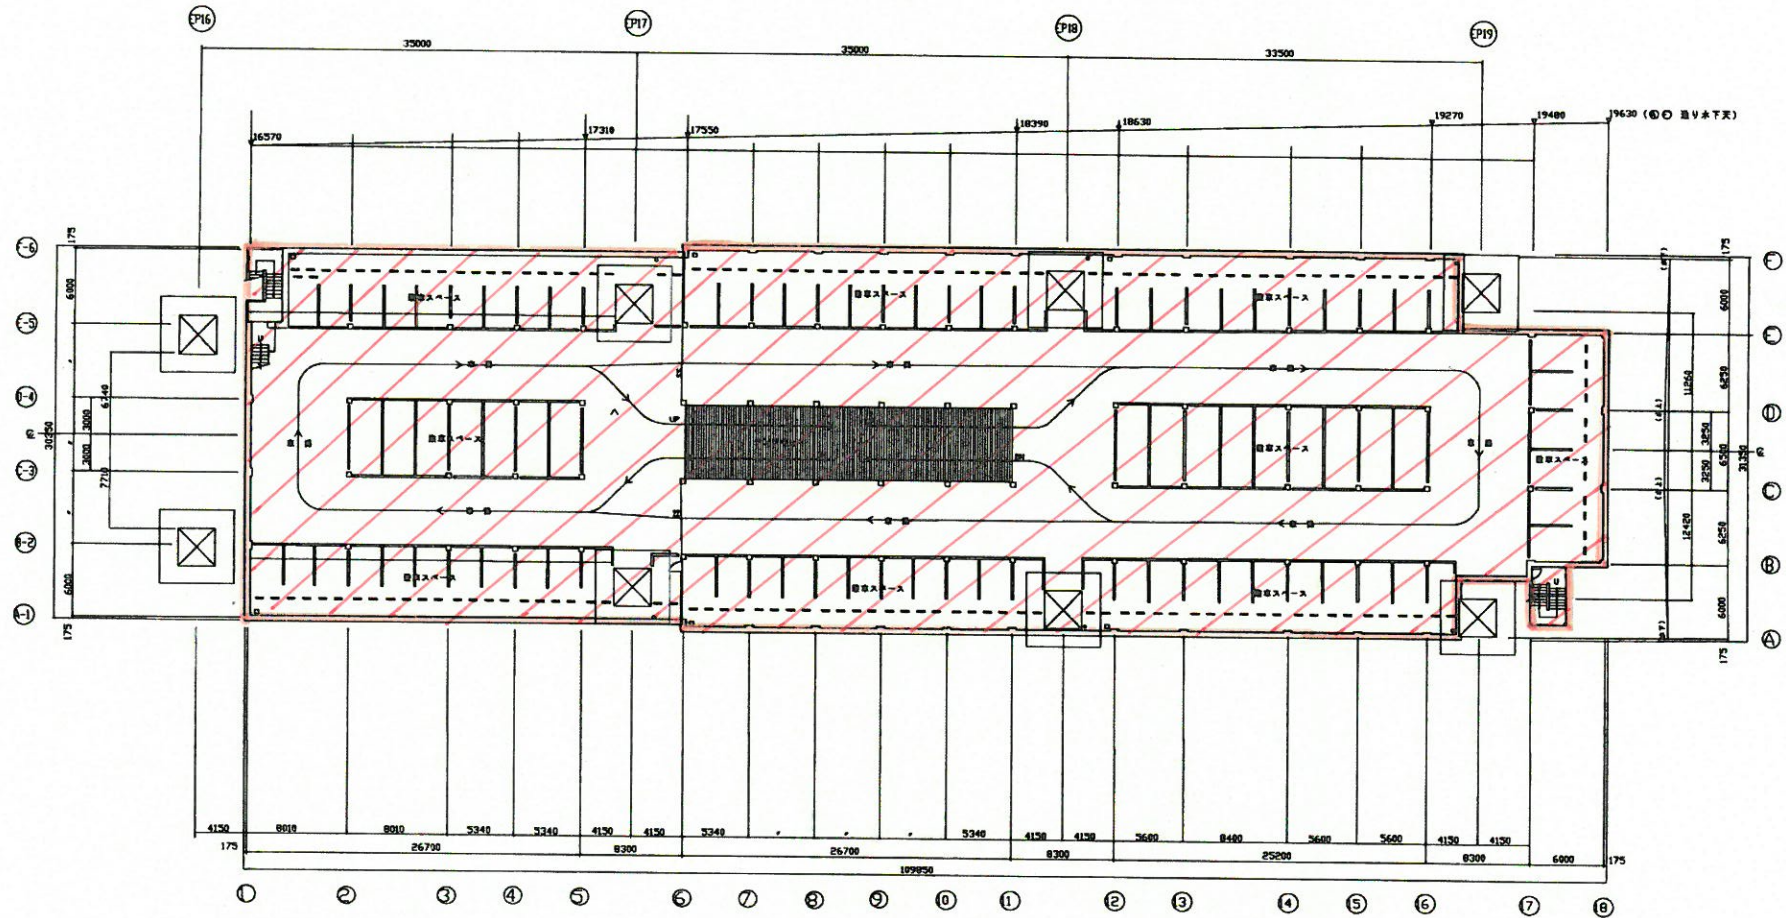


2階平面図

大阪市立法円坂駐車場 第1号ブロック
(R階)

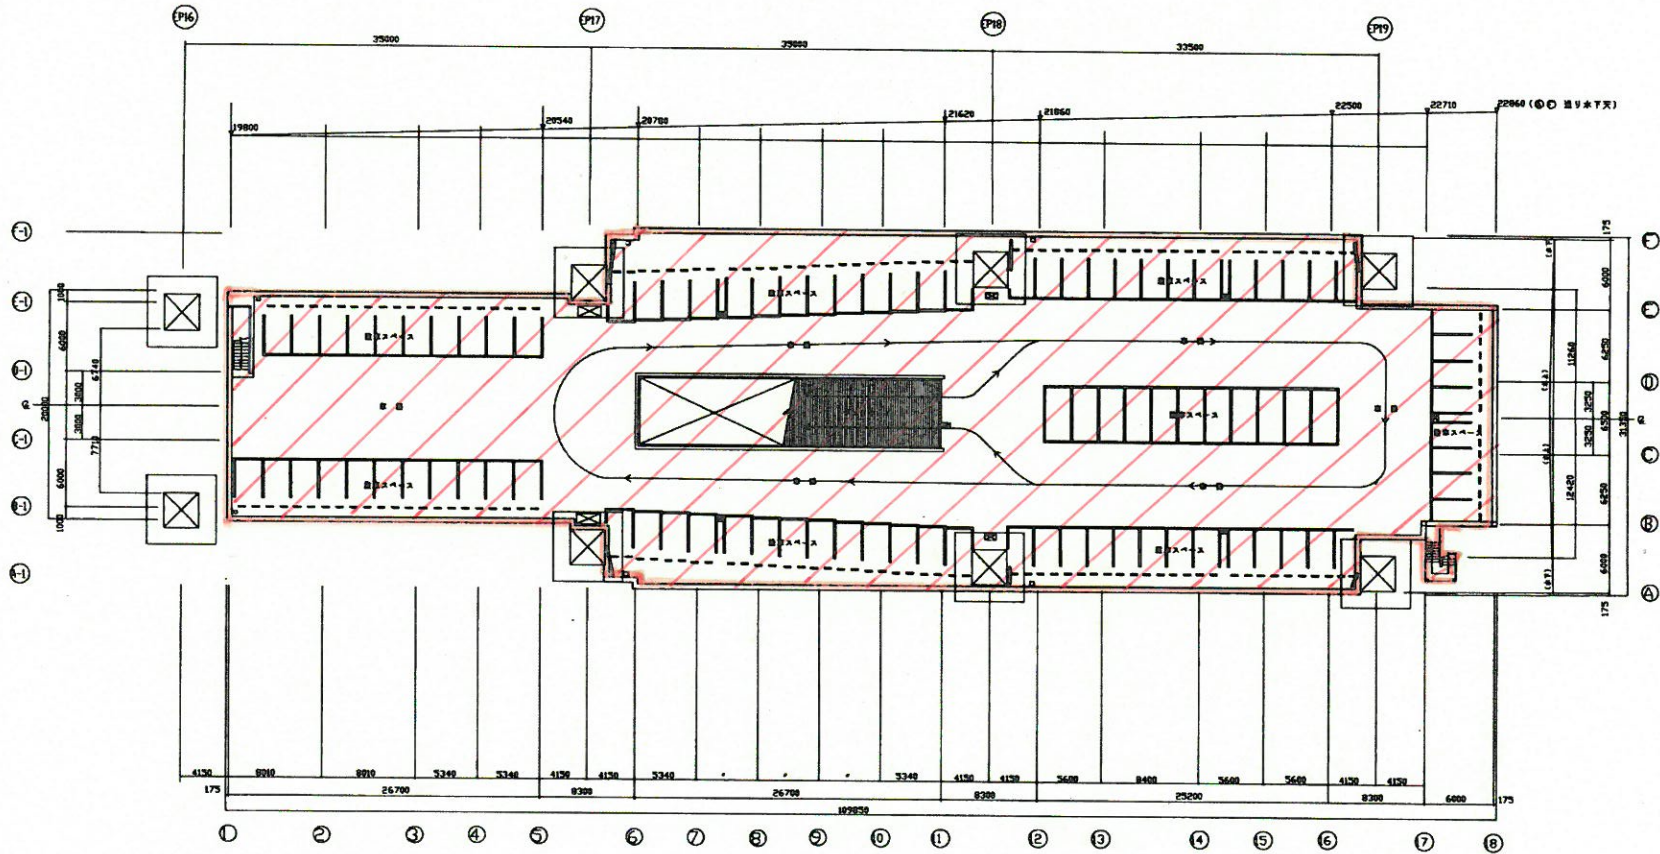

R 階平面図

大阪市立法円坂駐車場 第2号ブロック
(1階)

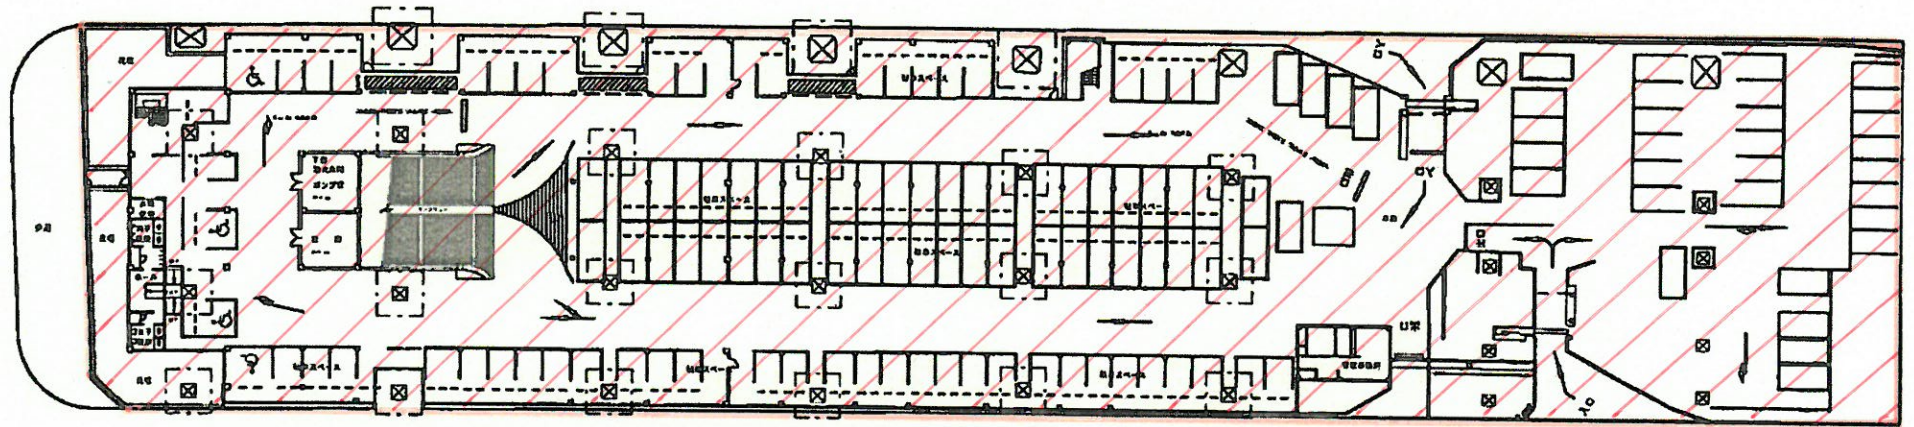

大阪市立法円坂駐車場 第2号ブロック (R階)

