



上汐地下駐車場

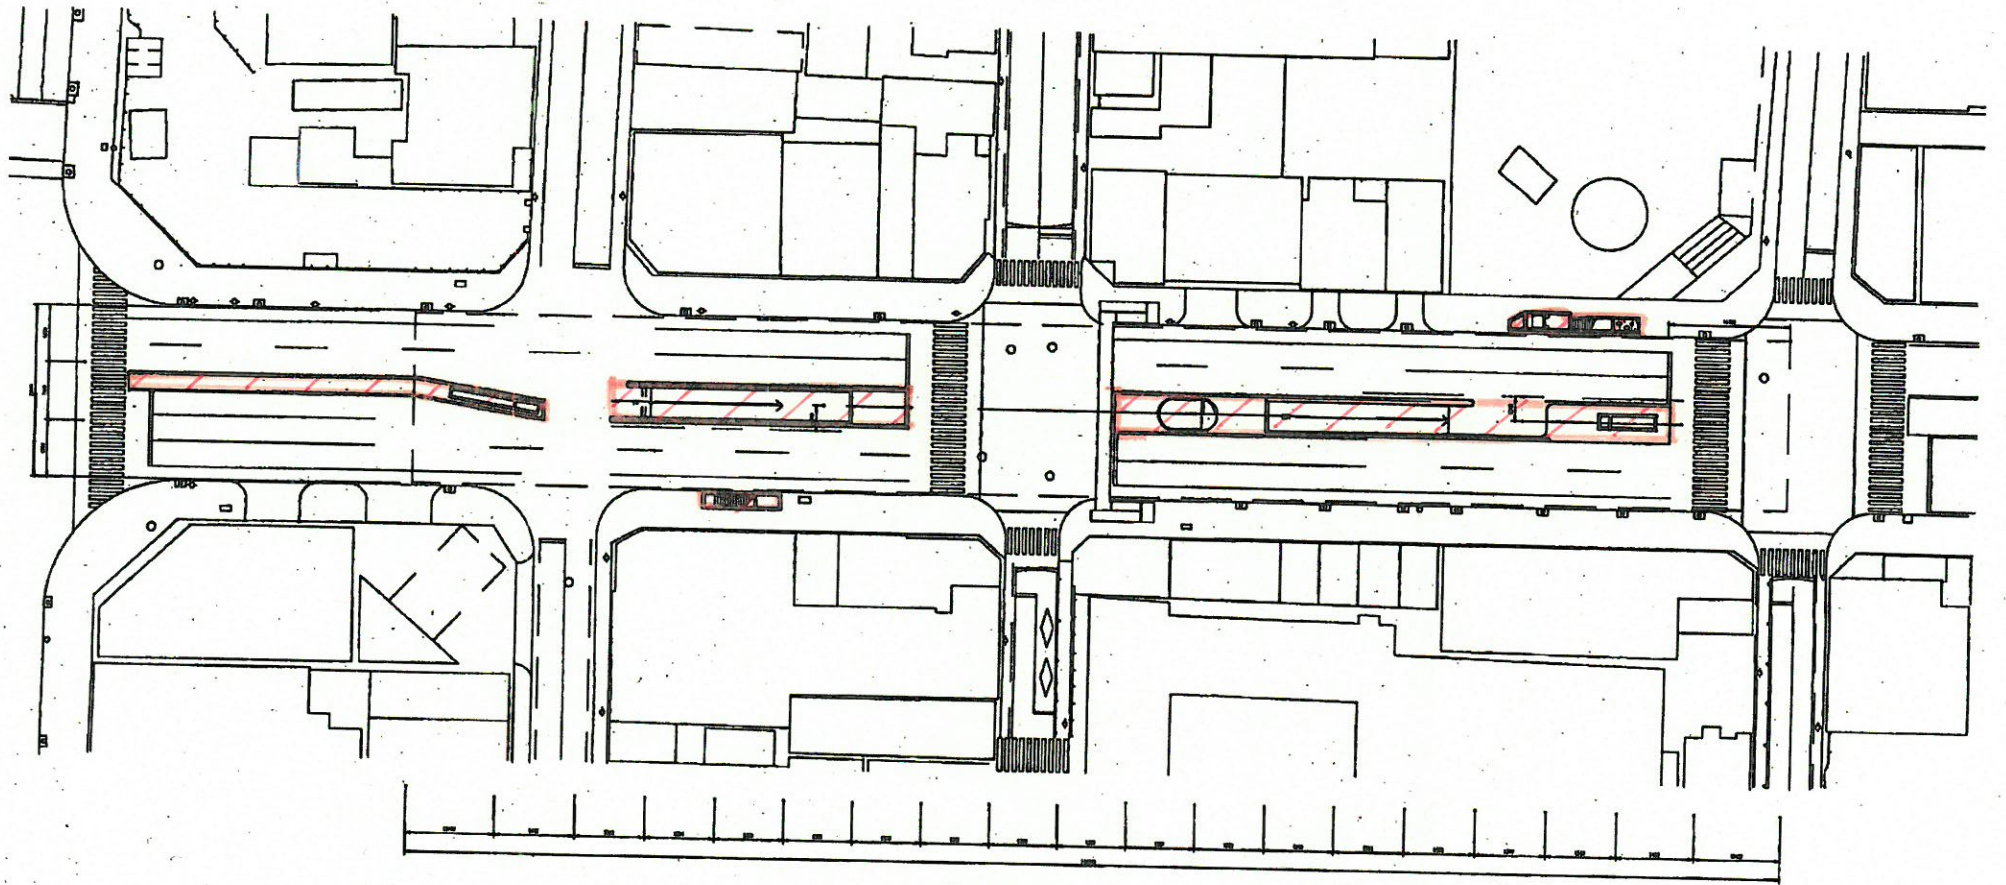


1階平面図

上汐地下駐車場

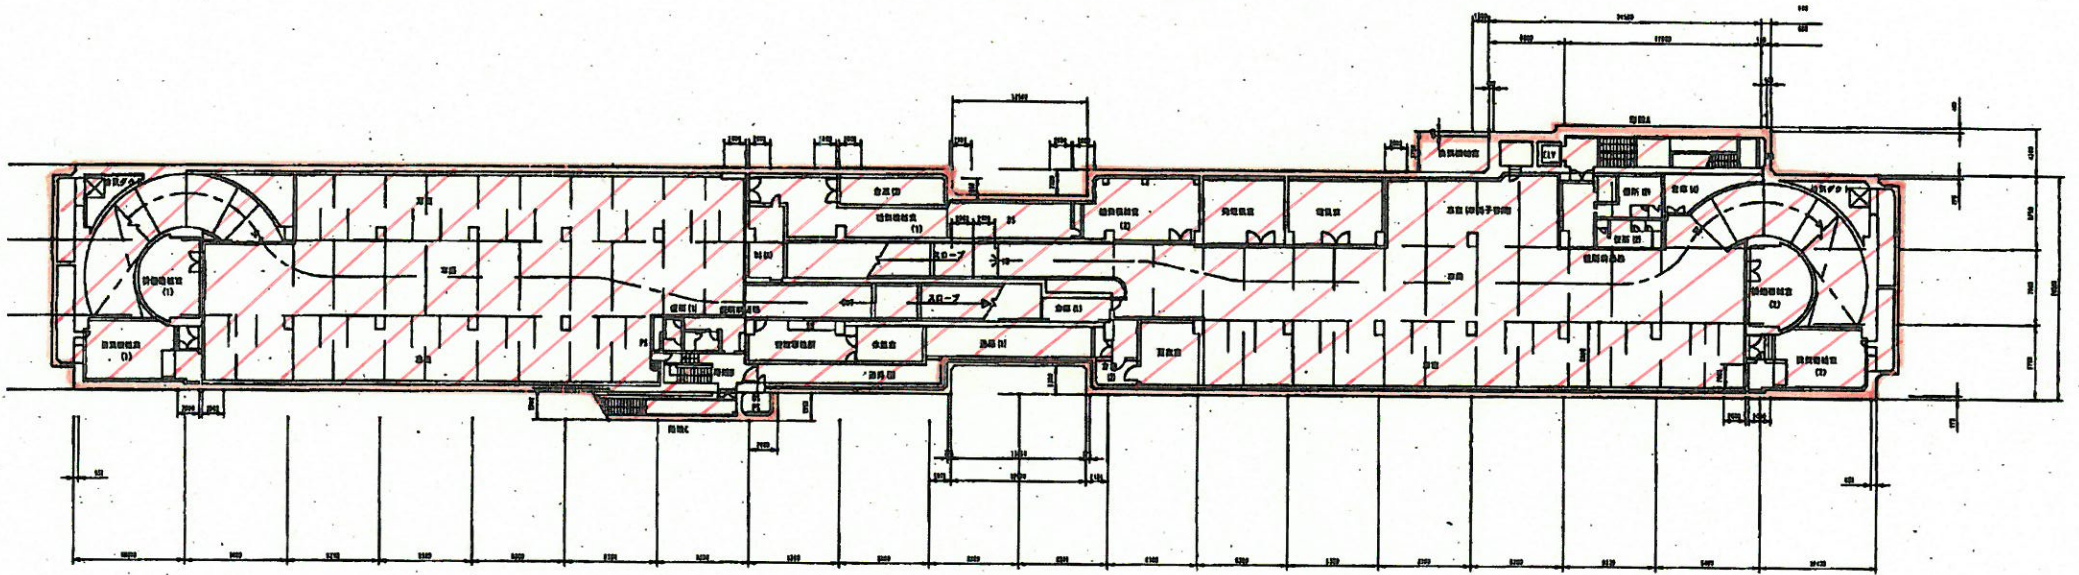

地下1階平面図

上汐地下駐車場

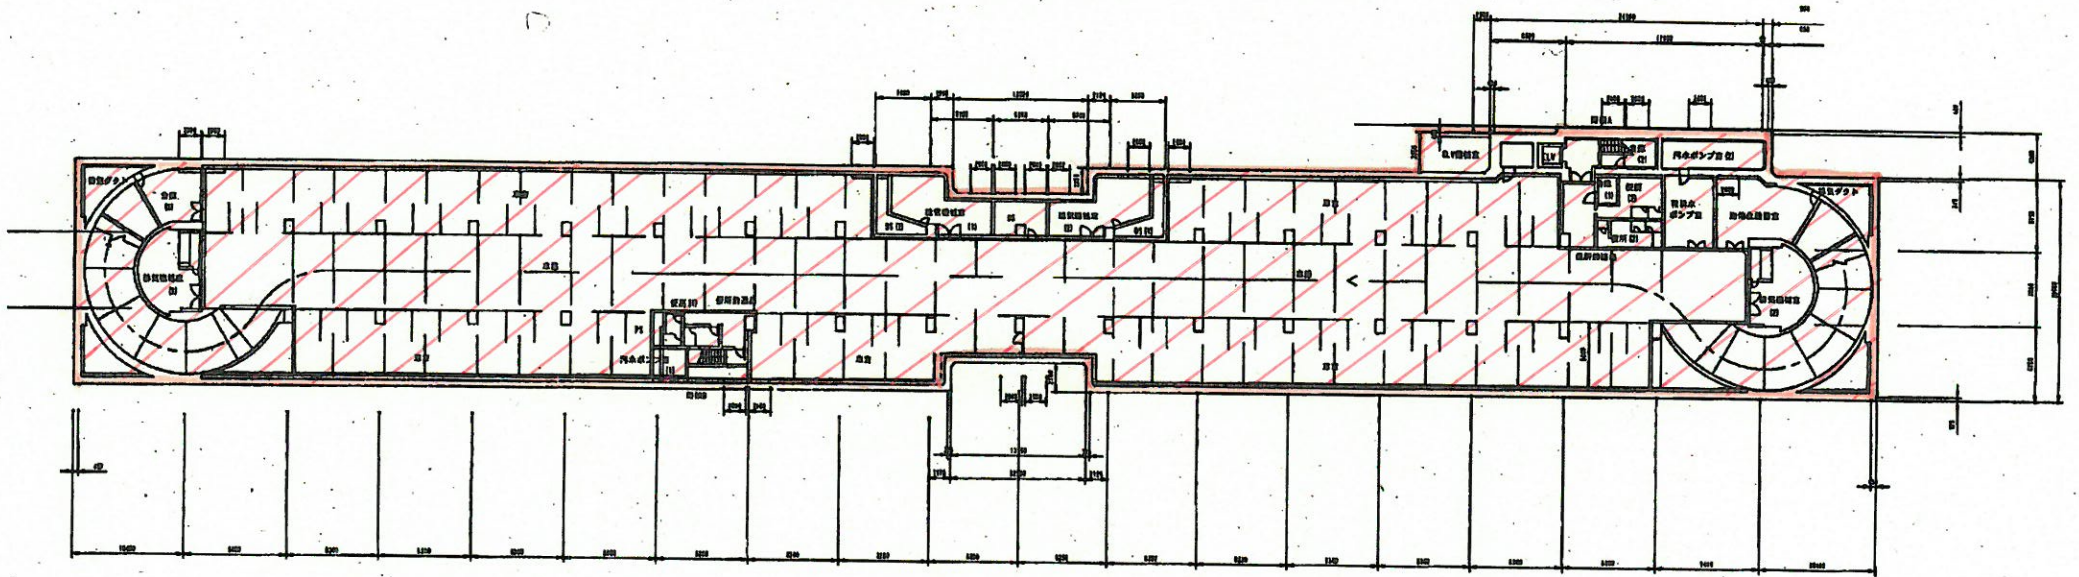

地下2階平面図