


8300 6200 6200

6200 7500 1550

1階平面図

安土町地下駐車場




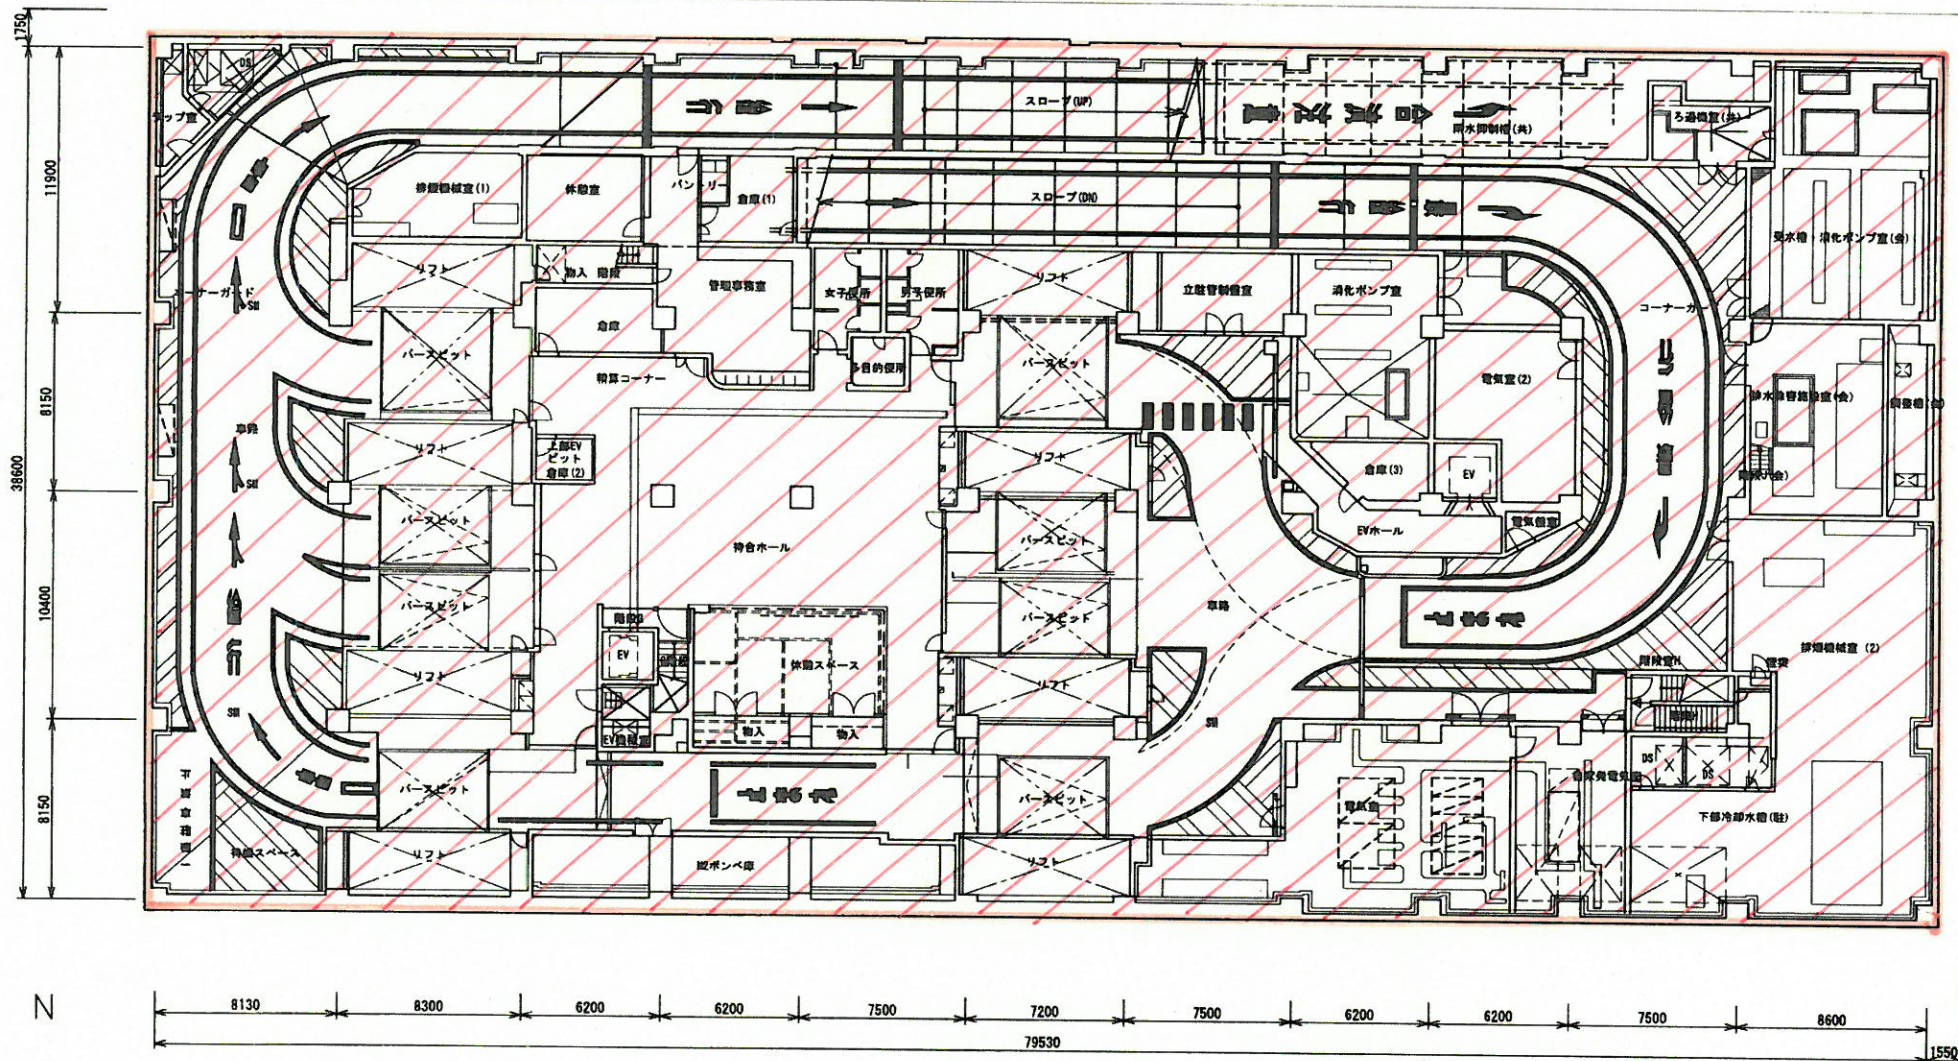

地下1階平面図

安土町地下駐車場




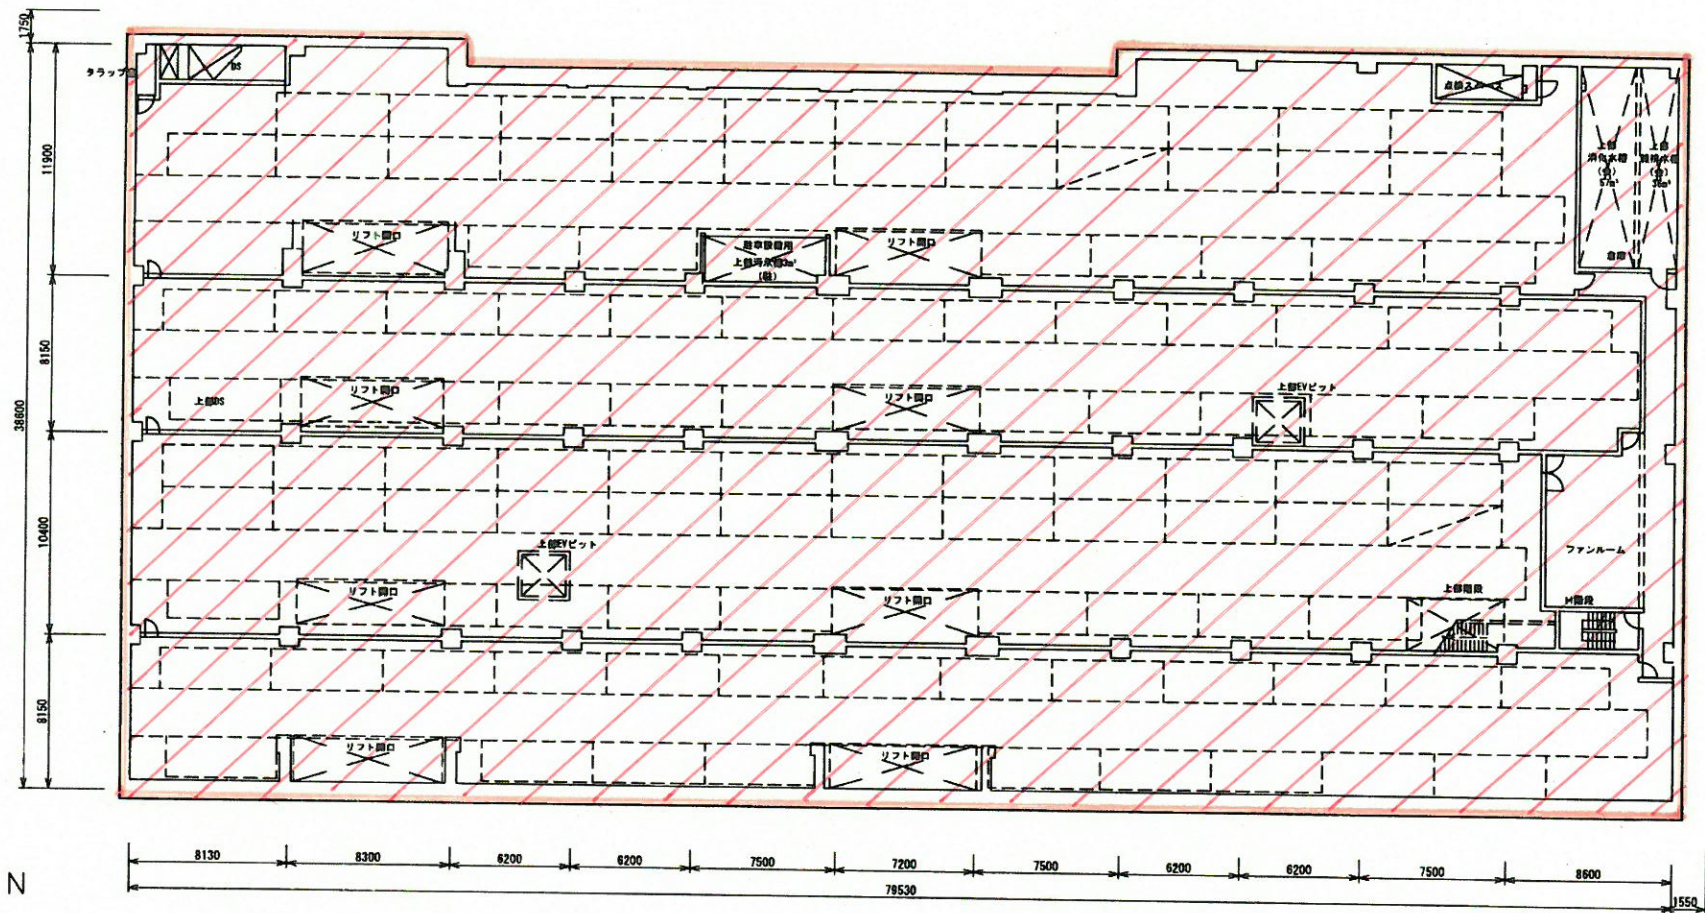

地下2階平面図

安土町地下駐車場



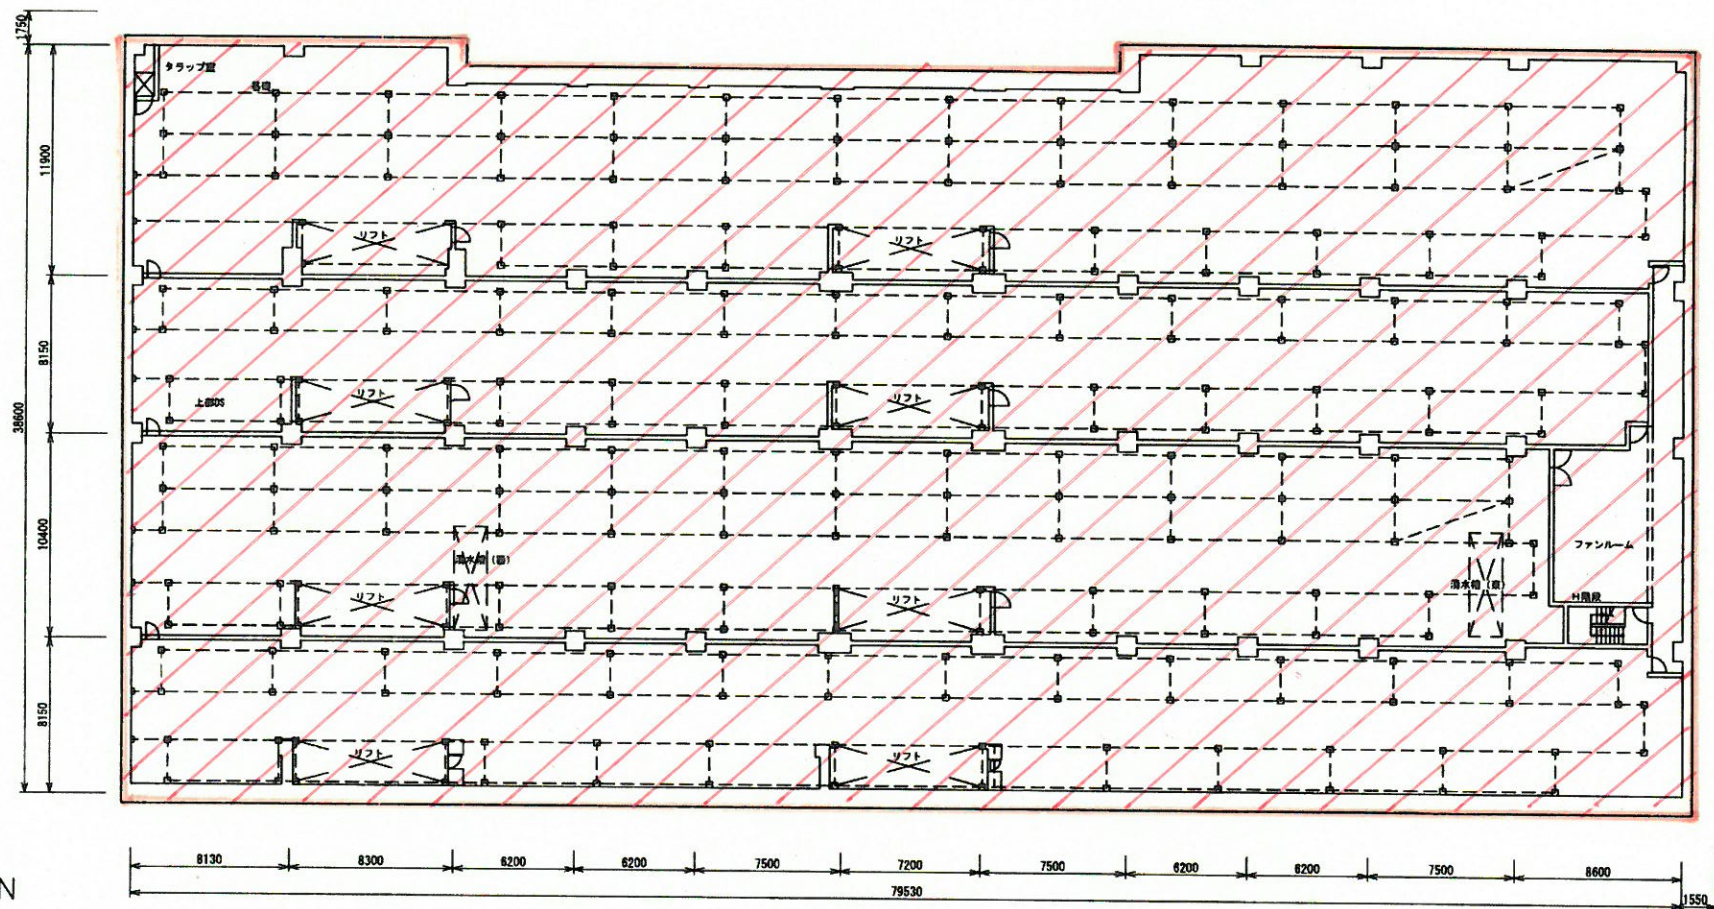

地下3階平面図

安土町地下駐車場