



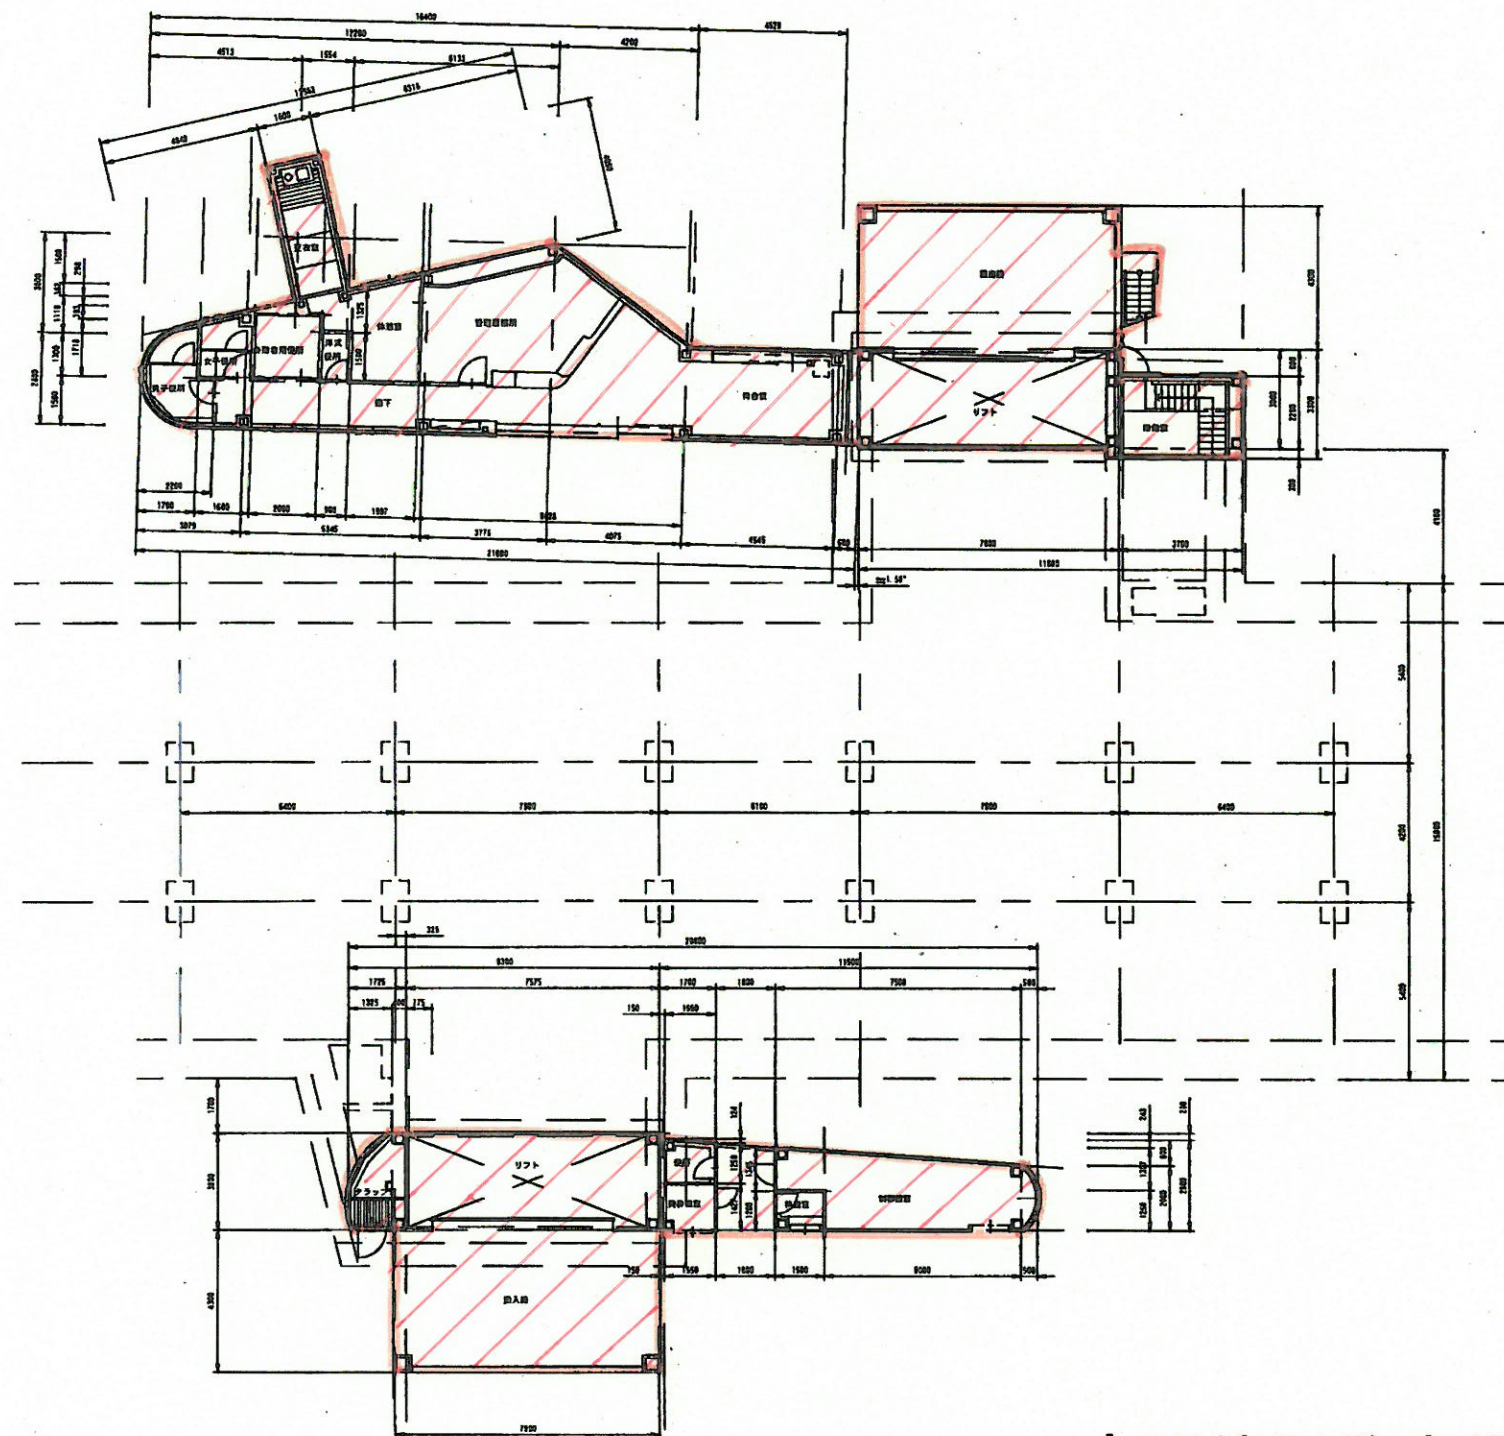


1階平面図

本町地下駐車場

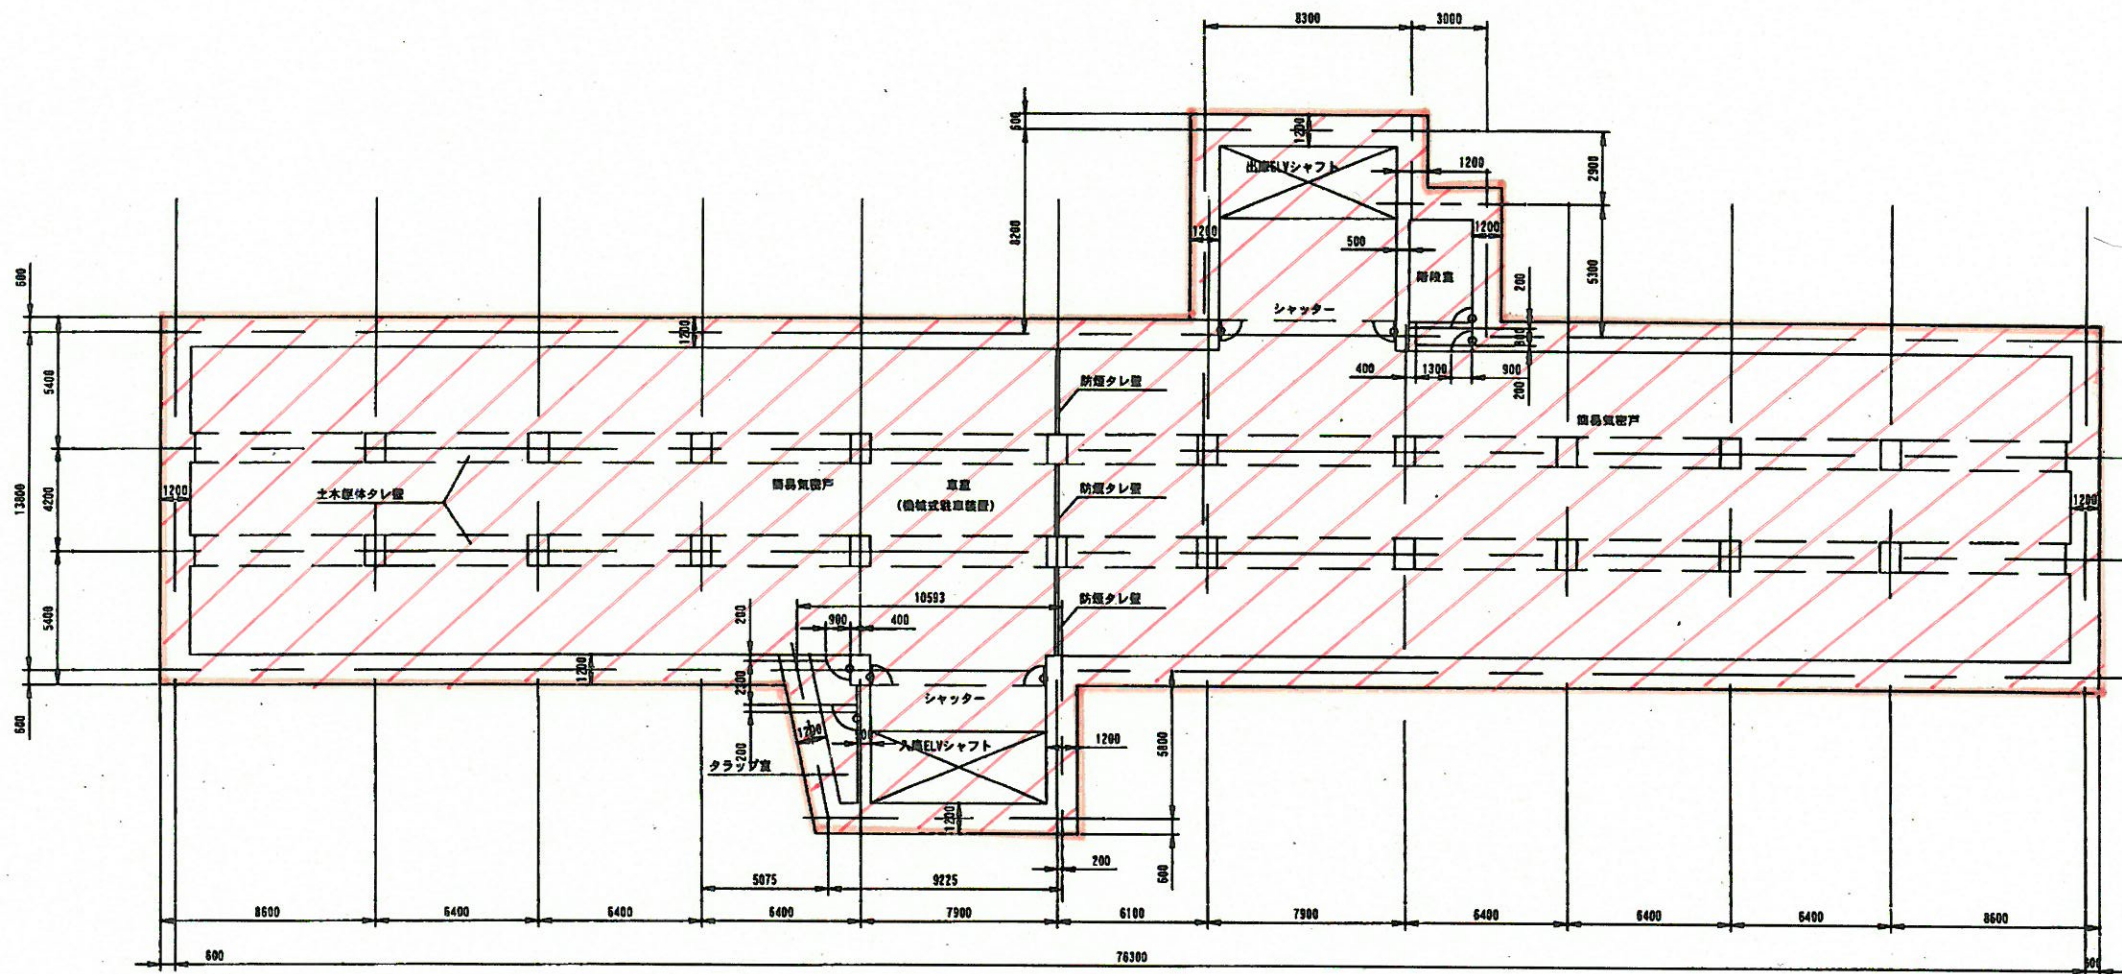


地下1階平面図

本町地下駐車場

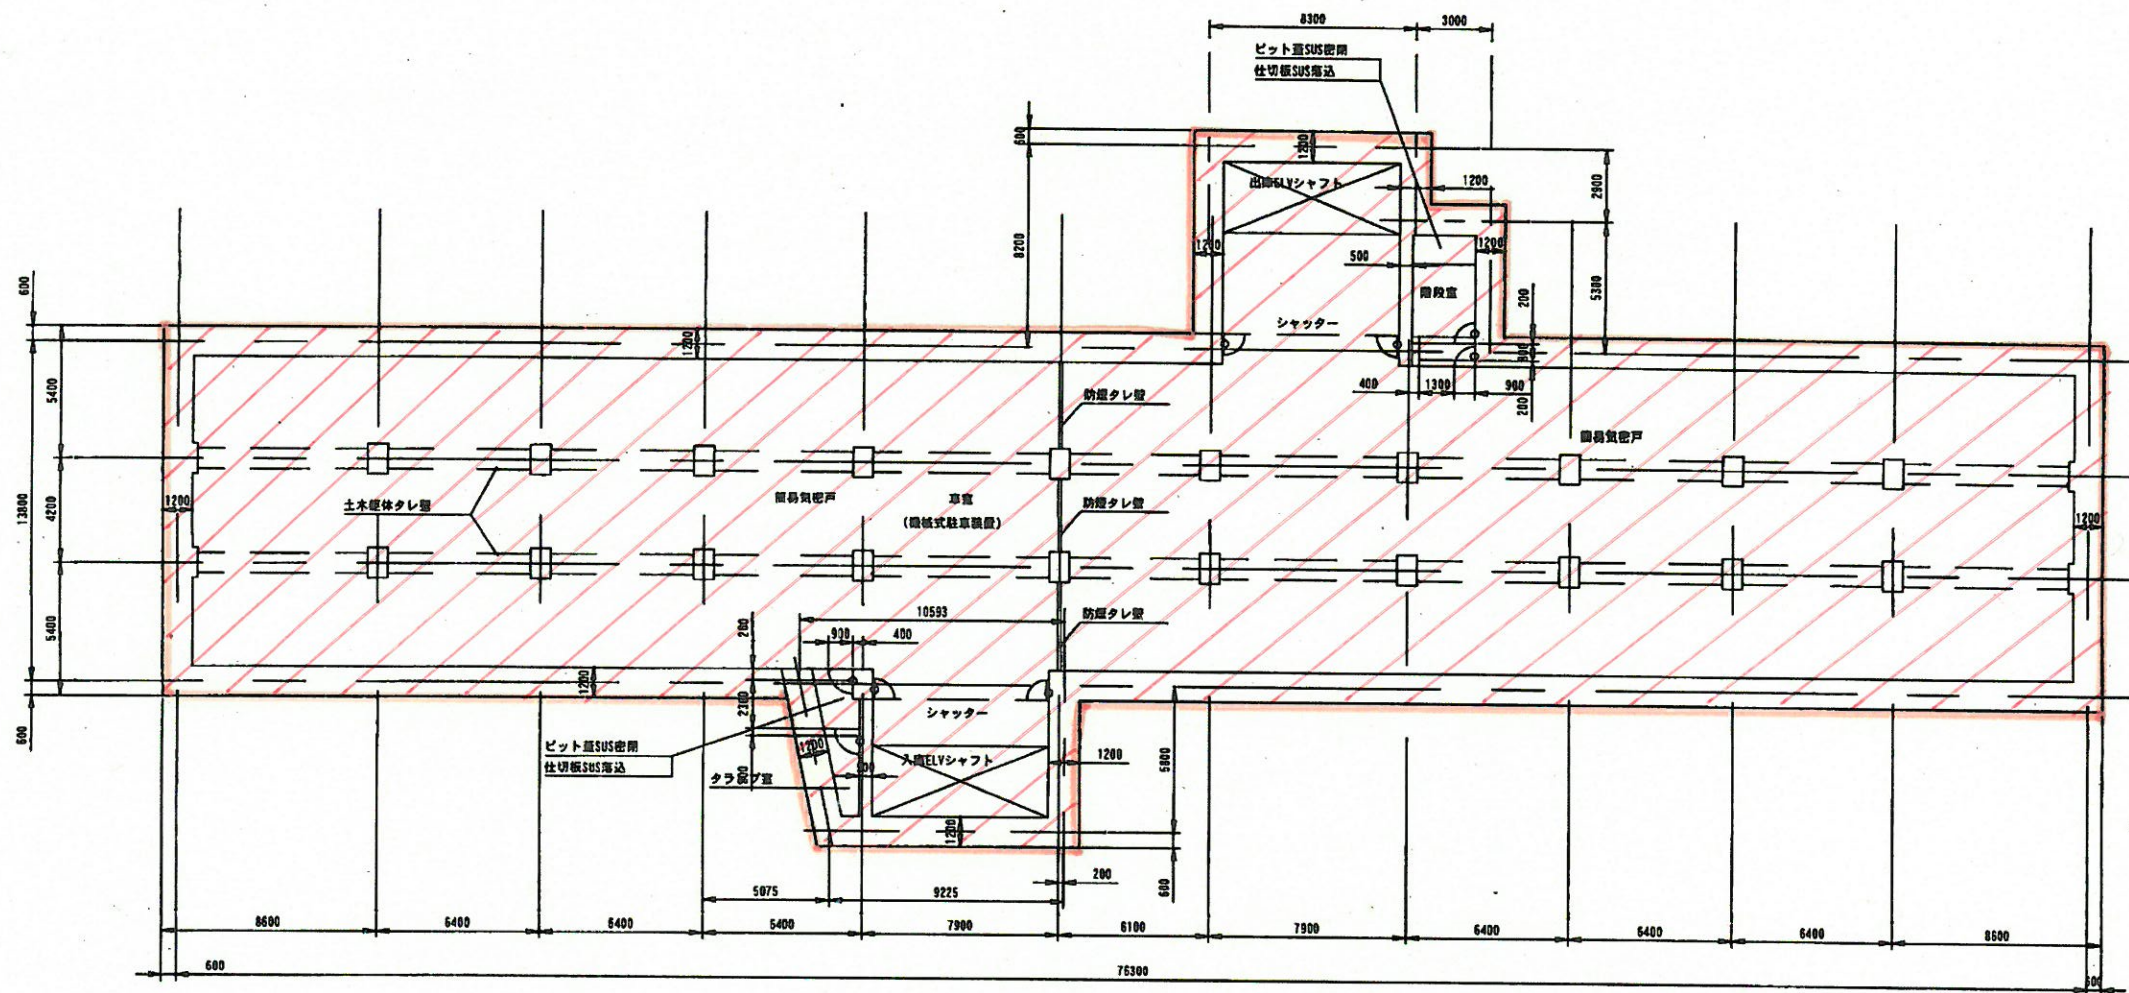

地下2階平面図

本町地下駐車場

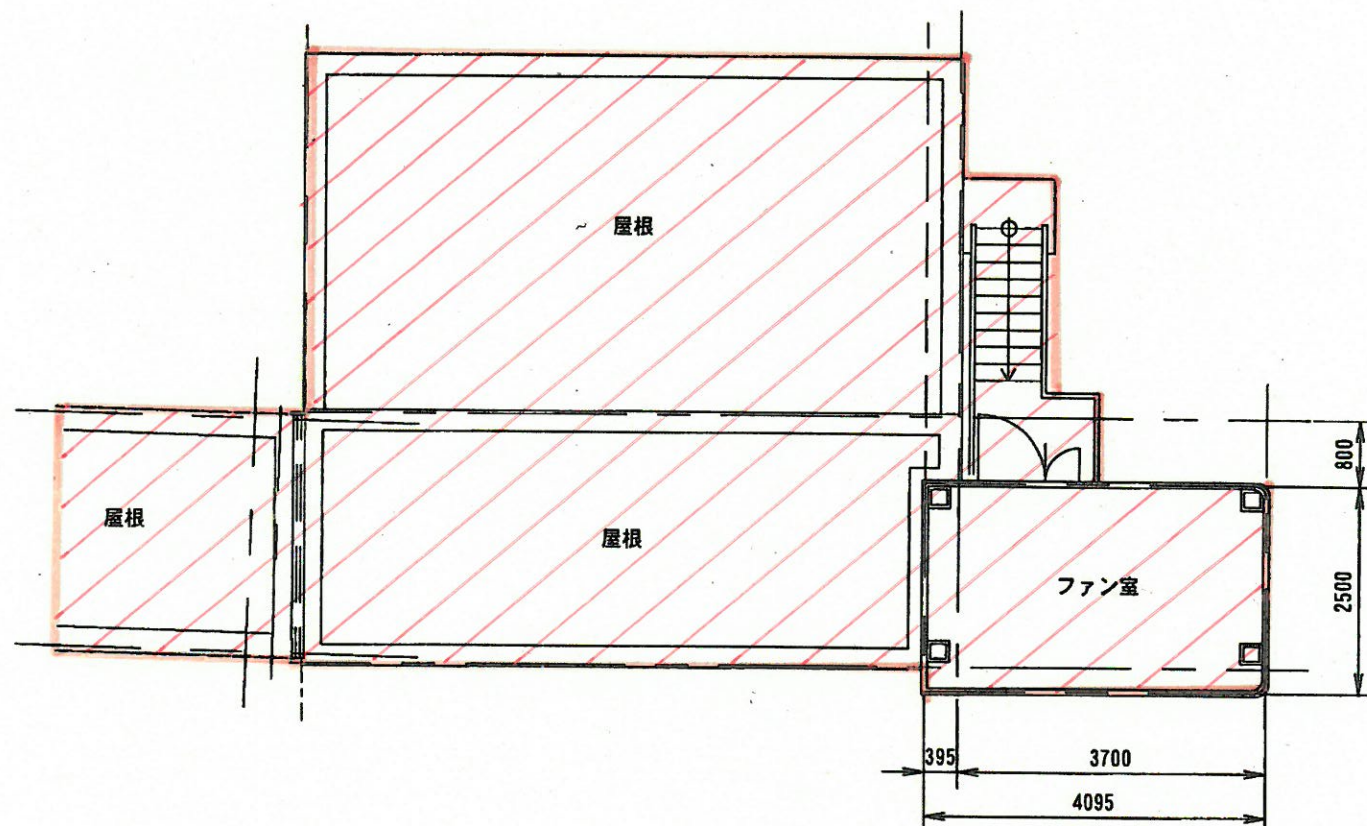

階段上部平面図

本町地下駐車場